


PLANIMETRIA - Scala 1:100

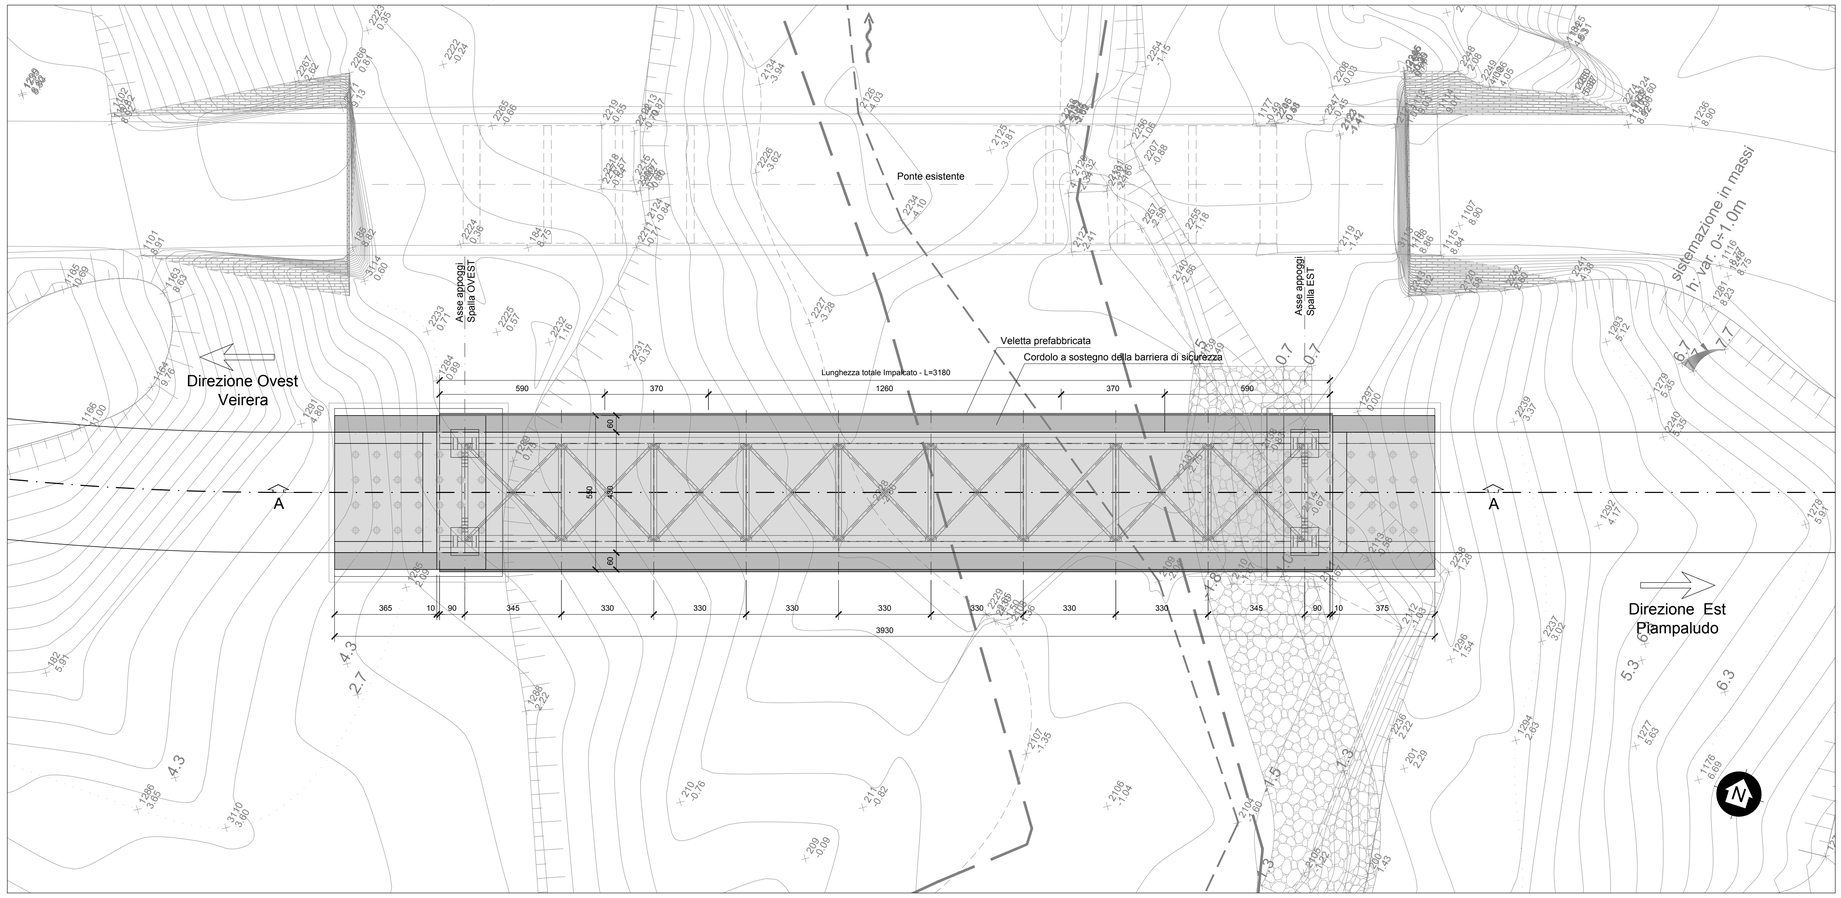

SEZIONE TRASVERSALE B-B - Scala 1:50

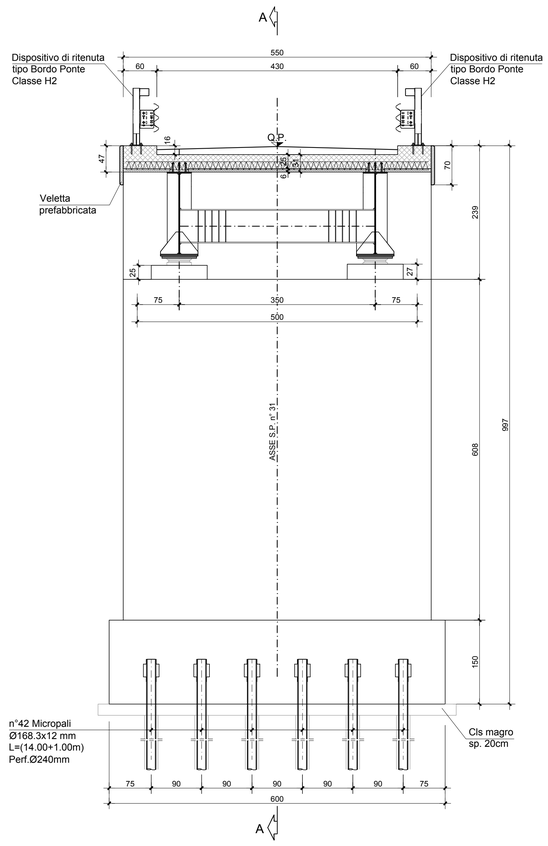

SEZIONE LONGITUDINALE A-A - Scala 1:100

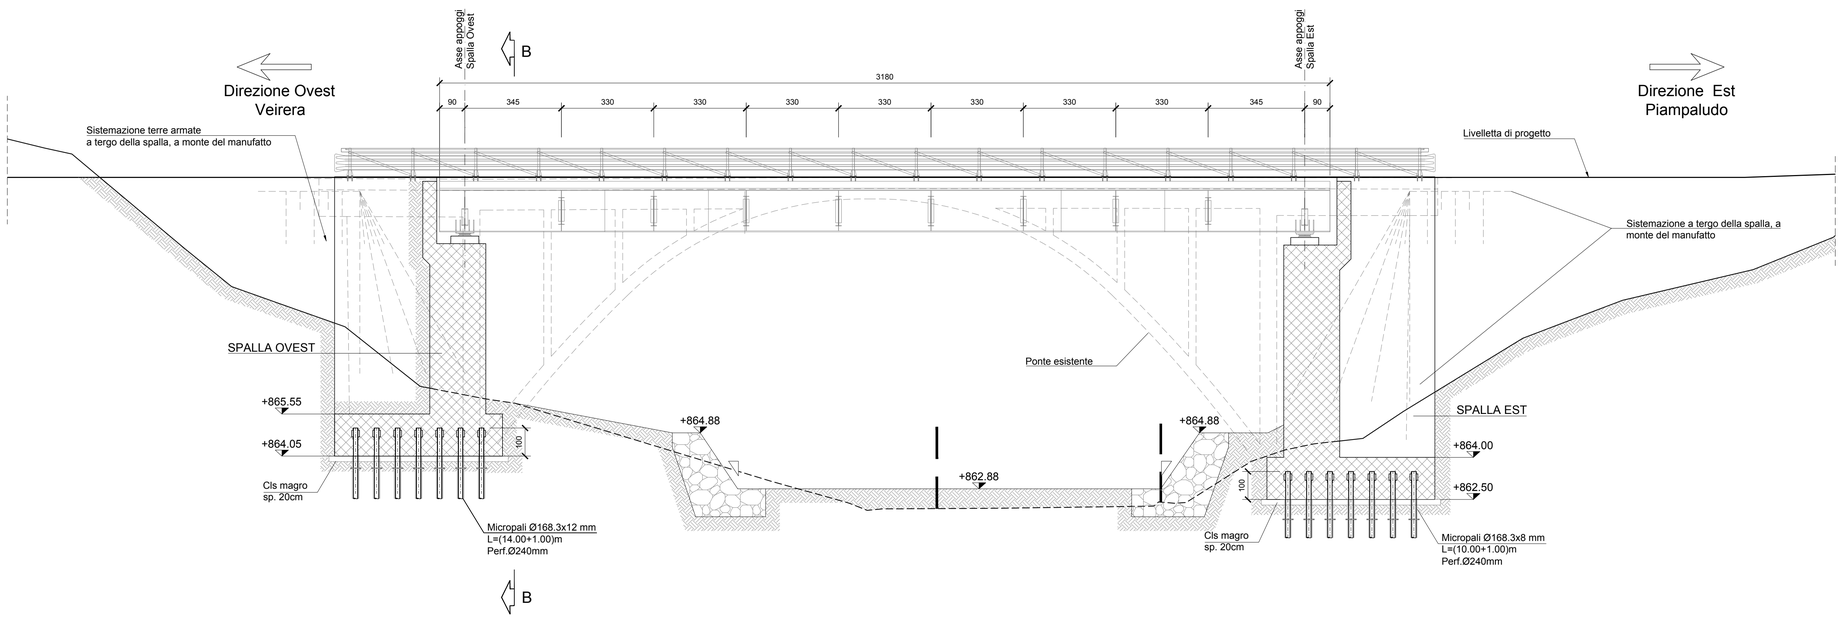

Committente:

PROVINCIA DI SAVONA

Settore Gestione della Viabilità, Edilizia ed ambiente

Oggetto:

Evento alluvionale del 26 dicembre 2013
S.P.31 "Urbe - Pianpaludo - La Carta"
Lavori di consolidamento strutturale del ponte con risanamento e ricostruzione delle parti ammalorate nonchè delle fondazioni al km 5+834

PROGETTO DEFINITIVO

DISEGNO D'INSIEME

SCALA: 1:100 / 1:50

Identificazione elaborato	Ambito		Tipologia		Commessa	n° elaborato	
E1PE144719B06.1	E	1	P	D	1447/19	B	06.1

Dati Progettisti / Consulenti

Ing. Geol. Luigi MARENCO
GEO engineering S.r.l.
Iscritto all'Ordine degli Ingegneri della Provincia di Alessandria n° 1242
Ordine Geologi Piemonte n° 435

Rev.	Redatto	Verificato	Validato	Data	Timbri e Firme
1	Ing. A. Stano	Ing. M. Tuberga	Ing. L. Marenco	02/2019	

Il Responsabile del procedimento: FIRMA

Sede e Uffici: Corso Unione Sovietica n. 560 - 10135 Torino
tel. 0113913194 Fax 0113470903 e-mail: info@geoengineering.torino.it
Iscrizione Tribunale Torino: 2080/87 C.C.I.A.A. di Torino: n.698052
Cod. Fisc. n. P. IVA: 05271990011

N° 948 UNITER