
LEGENDA

varianti al P.T.C.P. da IS-MA A IS-TR-ID

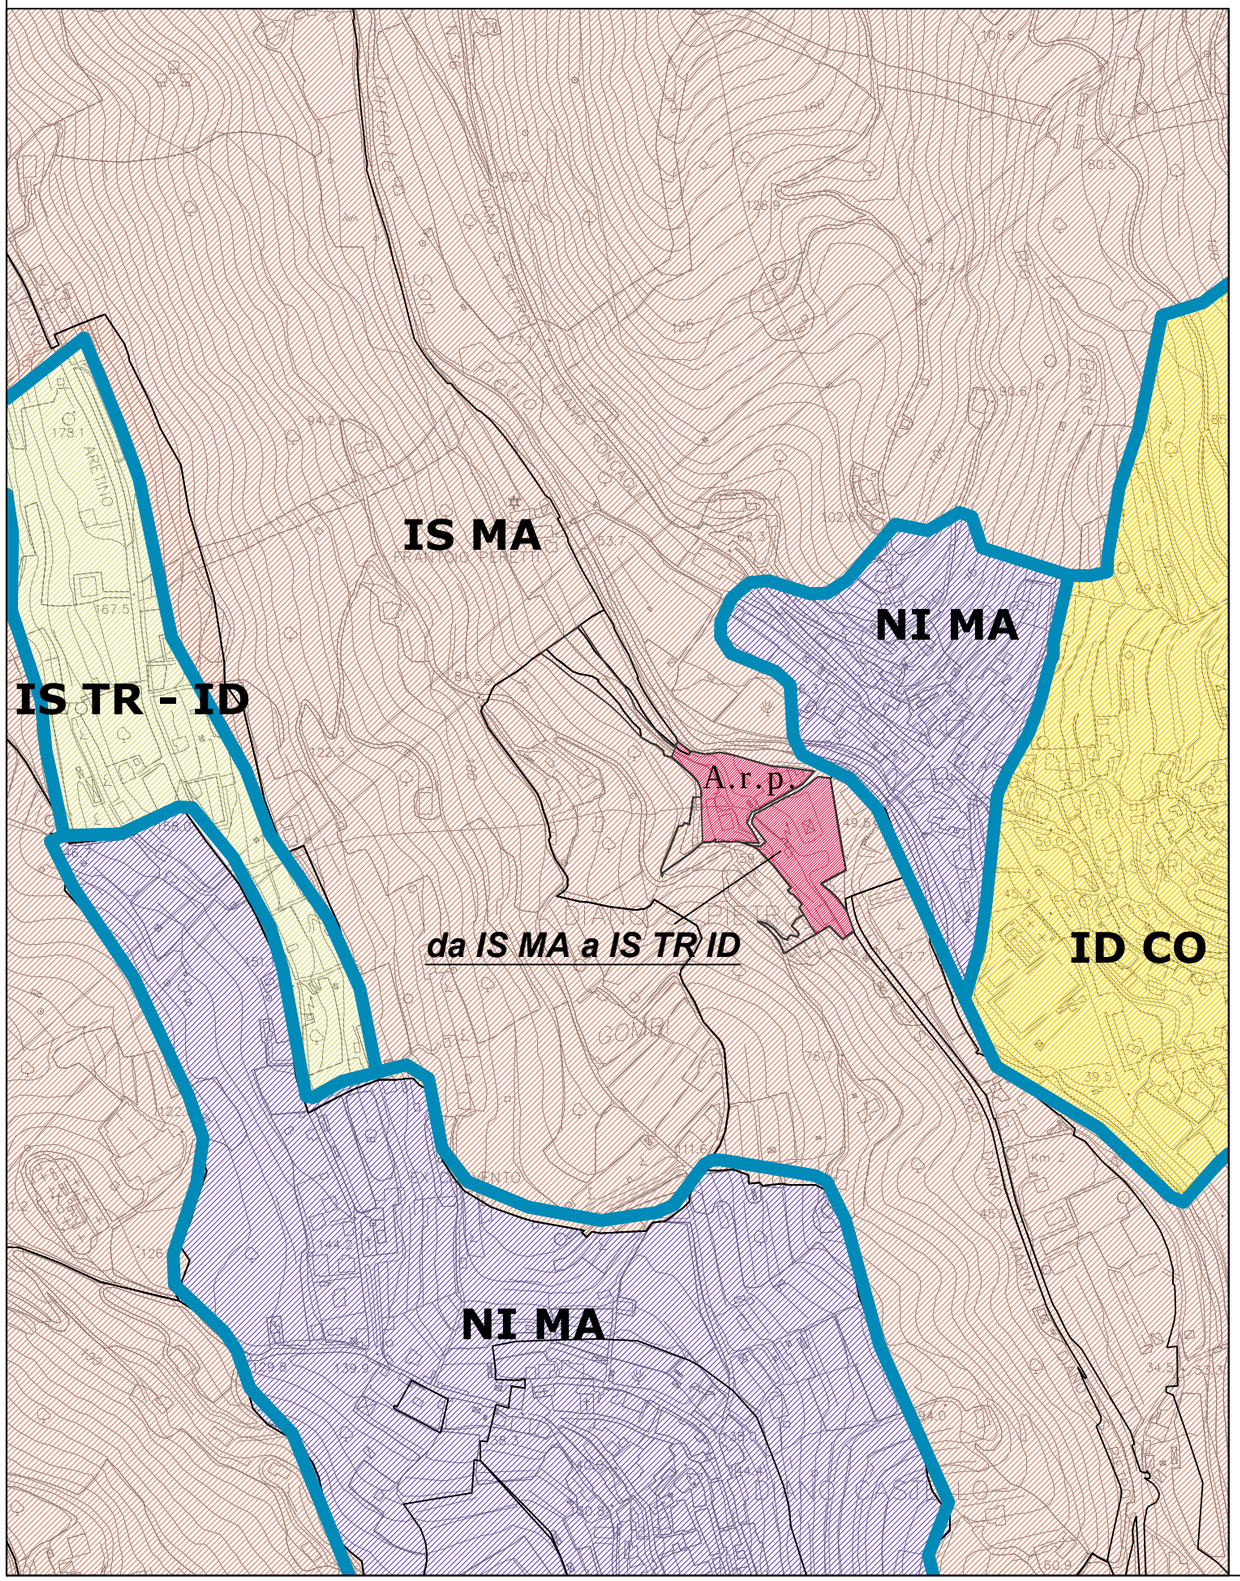

COMUNE di DIANO CASTELLO

Provincia di Imperia

P.U.C.

Struttura del Piano

ASSETTO INSEDIATIVO P.T.C.P
PROPOSTA VARIANTE

STUDIO DI ARCHITETTURA E URBANISTICA LANTERI Progettista

M. Carmen LANTERI Architetto

Tomaso LANTERI MINET Architetto, Ph.D.

Via Privata Grossi 2, Sanremo

Tel/fax 0184.500421

e-mail: mcl@architettilanteri.it

Web: www.architettilanteri.it

Susanna IVALDO Architetto Collaboratori

DATA	AGG.	SCALA	N° TAV
Febbraio 2020		**1:5000**	V-4

C.T.R.L. base 1999