COMUNE DI VENDONE

Provincia di Savona

RECUPERO E MESSA IN SICUREZZA DELLA TORRE MEDIOEVALE
E DELLE AREE PUBBLICHE CIRCOSTANTI E CONTESTUALE
POTENZIAMENTO DELLE INFRASTRUTTURE DI SERVIZIO
Progetto definitivo-esecutivo

FRAZIONE CASTELLARO
NCT F. 16 mapp. 287-288-301-440

OGGETTO: STATO DI FATTO - CALCOLO e DIMOSTRAZIONE SUPERFICIE LORDA MANUFATTI ESISTENTI

data 26/01/2021	All. A	scala 1:100

commessa		PROGETTO DEFINITIVO ESECUTIVO	
FILE:Comune di Vendone/Castellaro/5.II LOTTO/DEFINITIVO_ESECUTIVO/Elaborati2021/AllA_Calcolo_DimostrazioneSup.Lorda.dwg			
rev. 0	data gennaio 2021	redattore RUFFINI	resp. prog.


Proponente: Comune di Vendone

Progettazione: DOTT. ARCH. MARINELLA ORSO

via G.M. Oddo 4 - 17031 Albenga - SV
CF e P.IVA 01530630092
tel. 0182/543396 fax 0182/545345
e-mail segreteria@orsostudio.it

Collaboratori: DOTT. ARCH. MICHELA RUFFINI

PIANTA (QUOTA +5.08)

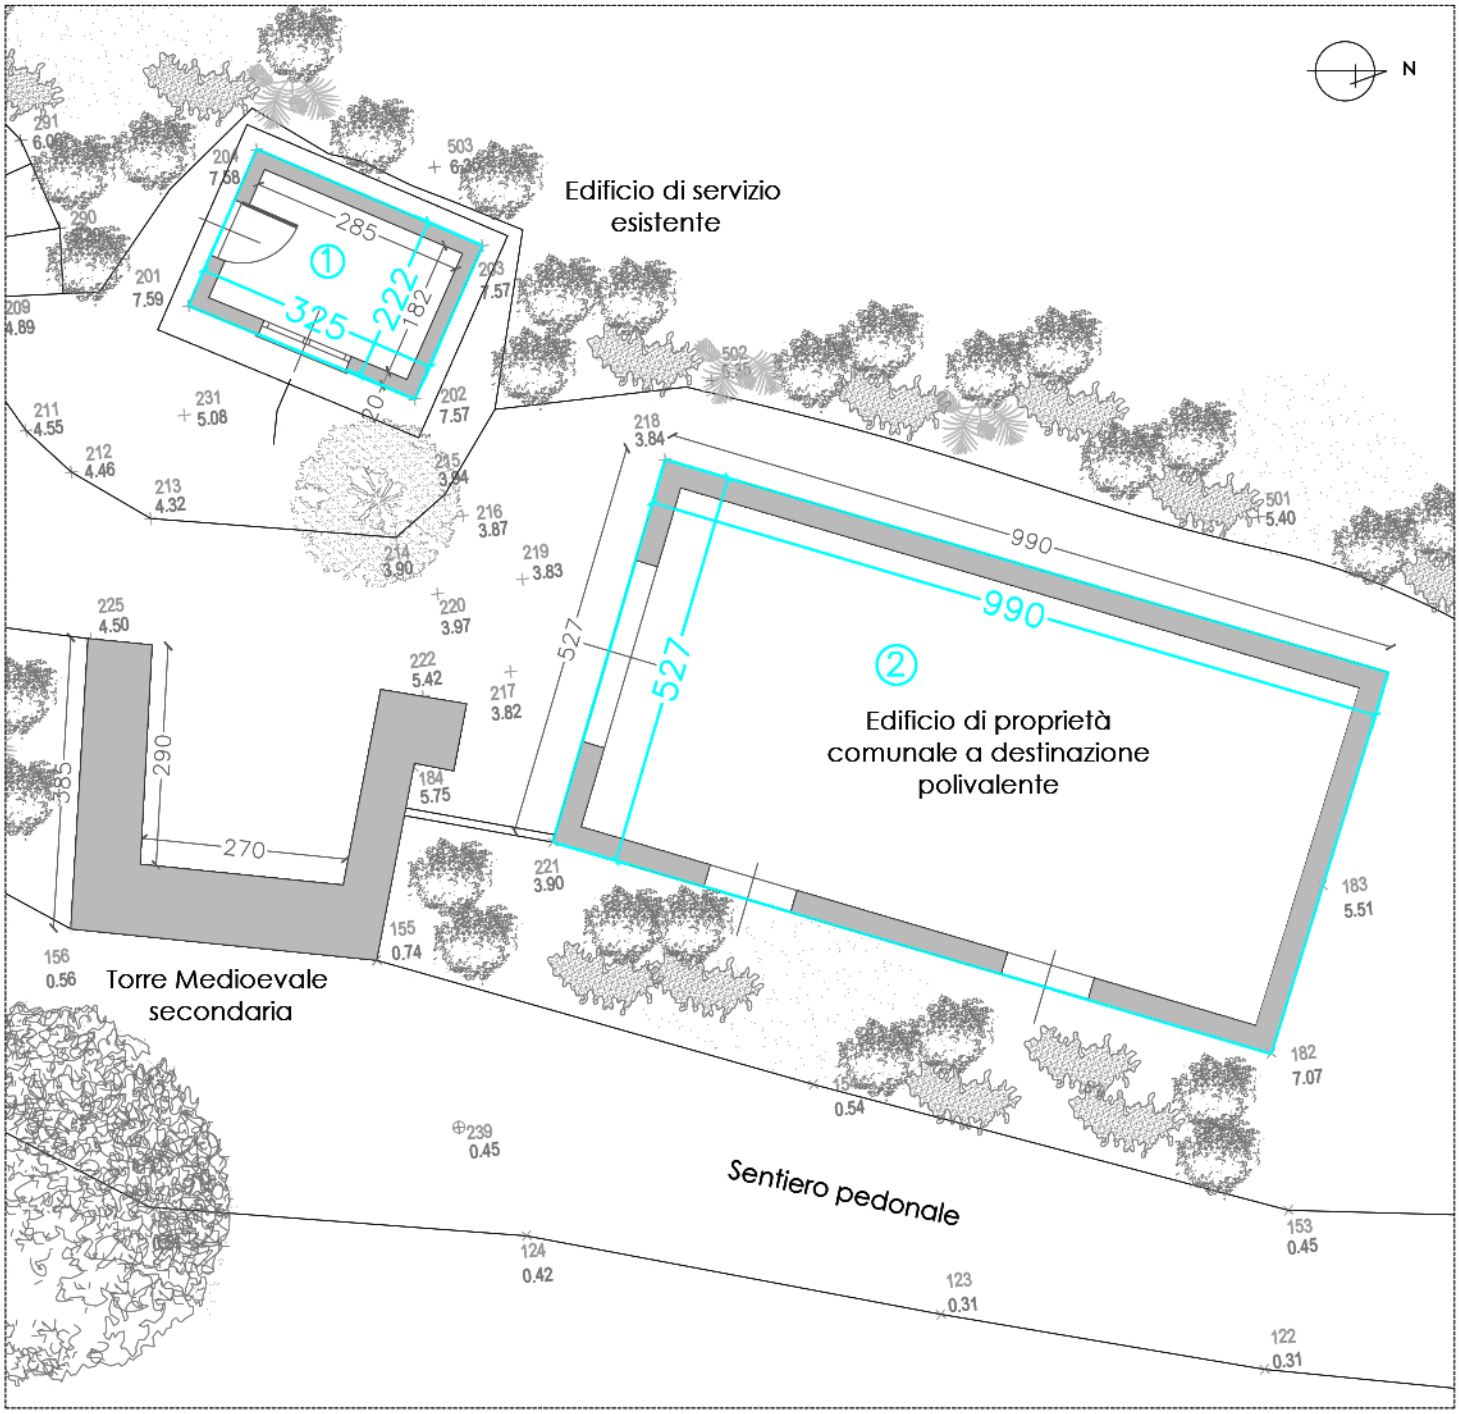

SUPERFICIE LORDA MANUFATTI ESISTENTI

1	(3.25x2.22)	=	7.21 mq
2	(9.90x5.27)	=	52.17 mq
		=	59.38 mq