# COMUNE DI VENDONE

Provincia di Savona

RECUPERO E MESSA IN SICUREZZA DELLA TORRE MEDIOEVALE
E DELLE AREE PUBBLICHE CIRCOSTANTI E CONTESTUALE
POTENZIAMENTO DELLE INFRASTRUTTURE DI SERVIZIO

Progetto definitivo-esecutivo

FRAZIONE CASTELLARO
NCT F. 16 mapp. 287-288-301-440

OGGETTO: RIQUALIFICAZIONE CON AMPLIAMENTO EDIFICIO DI SERVIZIO
Inquadramento urbanistico

| data 26/01/2021 | Tav. 1 | scala |
|---|---|---|

| commessa | PROGETTO DEFINITIVO ESECUTIVO |
|---|---|
| FILE:Comune di Vendone/Castellaro/5.II LOTTO/DEFINITIVO_ESECUTIVO/Elaborati2019/cartigli.dwg | |


| rev. 0 | data gennaio 2021 | redattore RUFFINI | resp. prog. |
|---|---|---|---|

Proponente: Comune di Vendone _____


Progettazione: DOTT. ARCH. MARINELLA ORSO


via G.M. Oddo 4 - 17031 Albenga - SV
CF e P.IVA 01530630092
tel. 0182/543396 fax 0182/545345
e-mail segreteria@orsostudio.it

Collaboratori: DOTT. ARCH. MICHELA RUFFINI

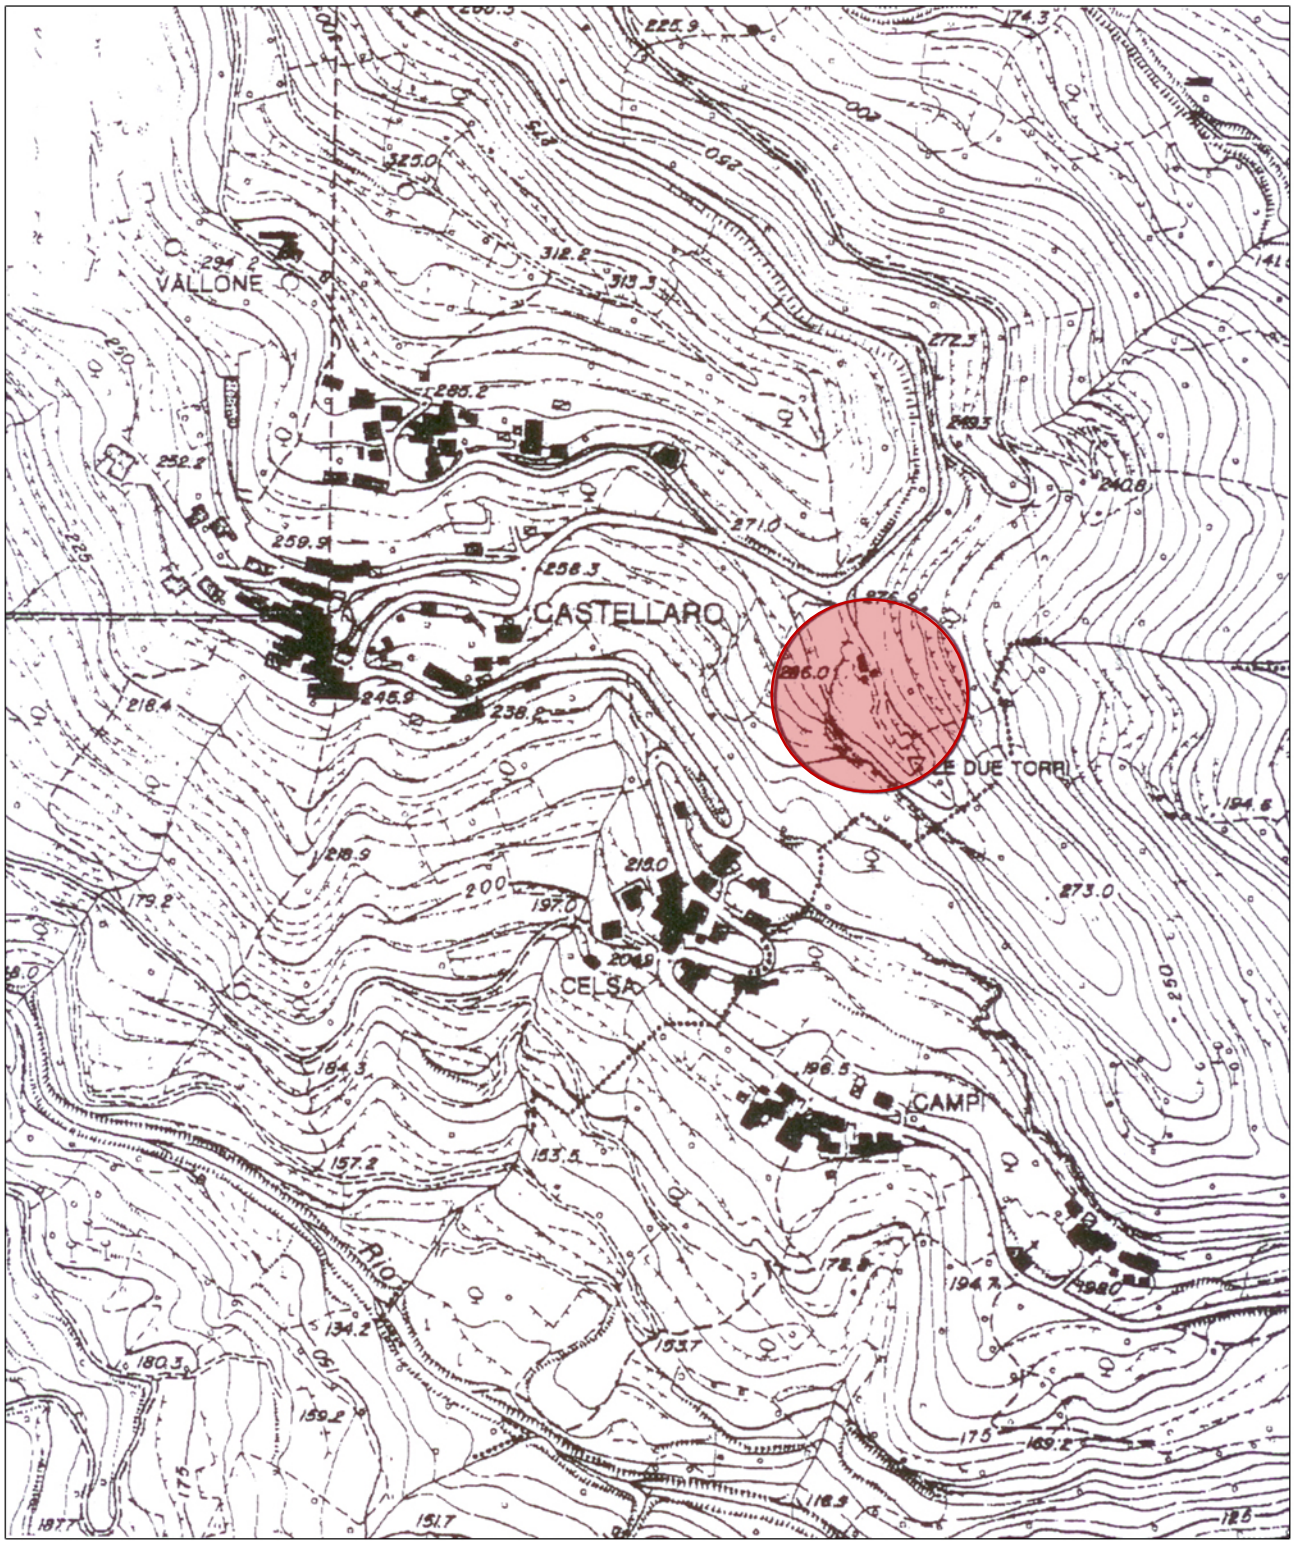



STRALCIO CARTA TECNICA REGIONALE_ Scala 1:5.000

Localizzazione Intervento

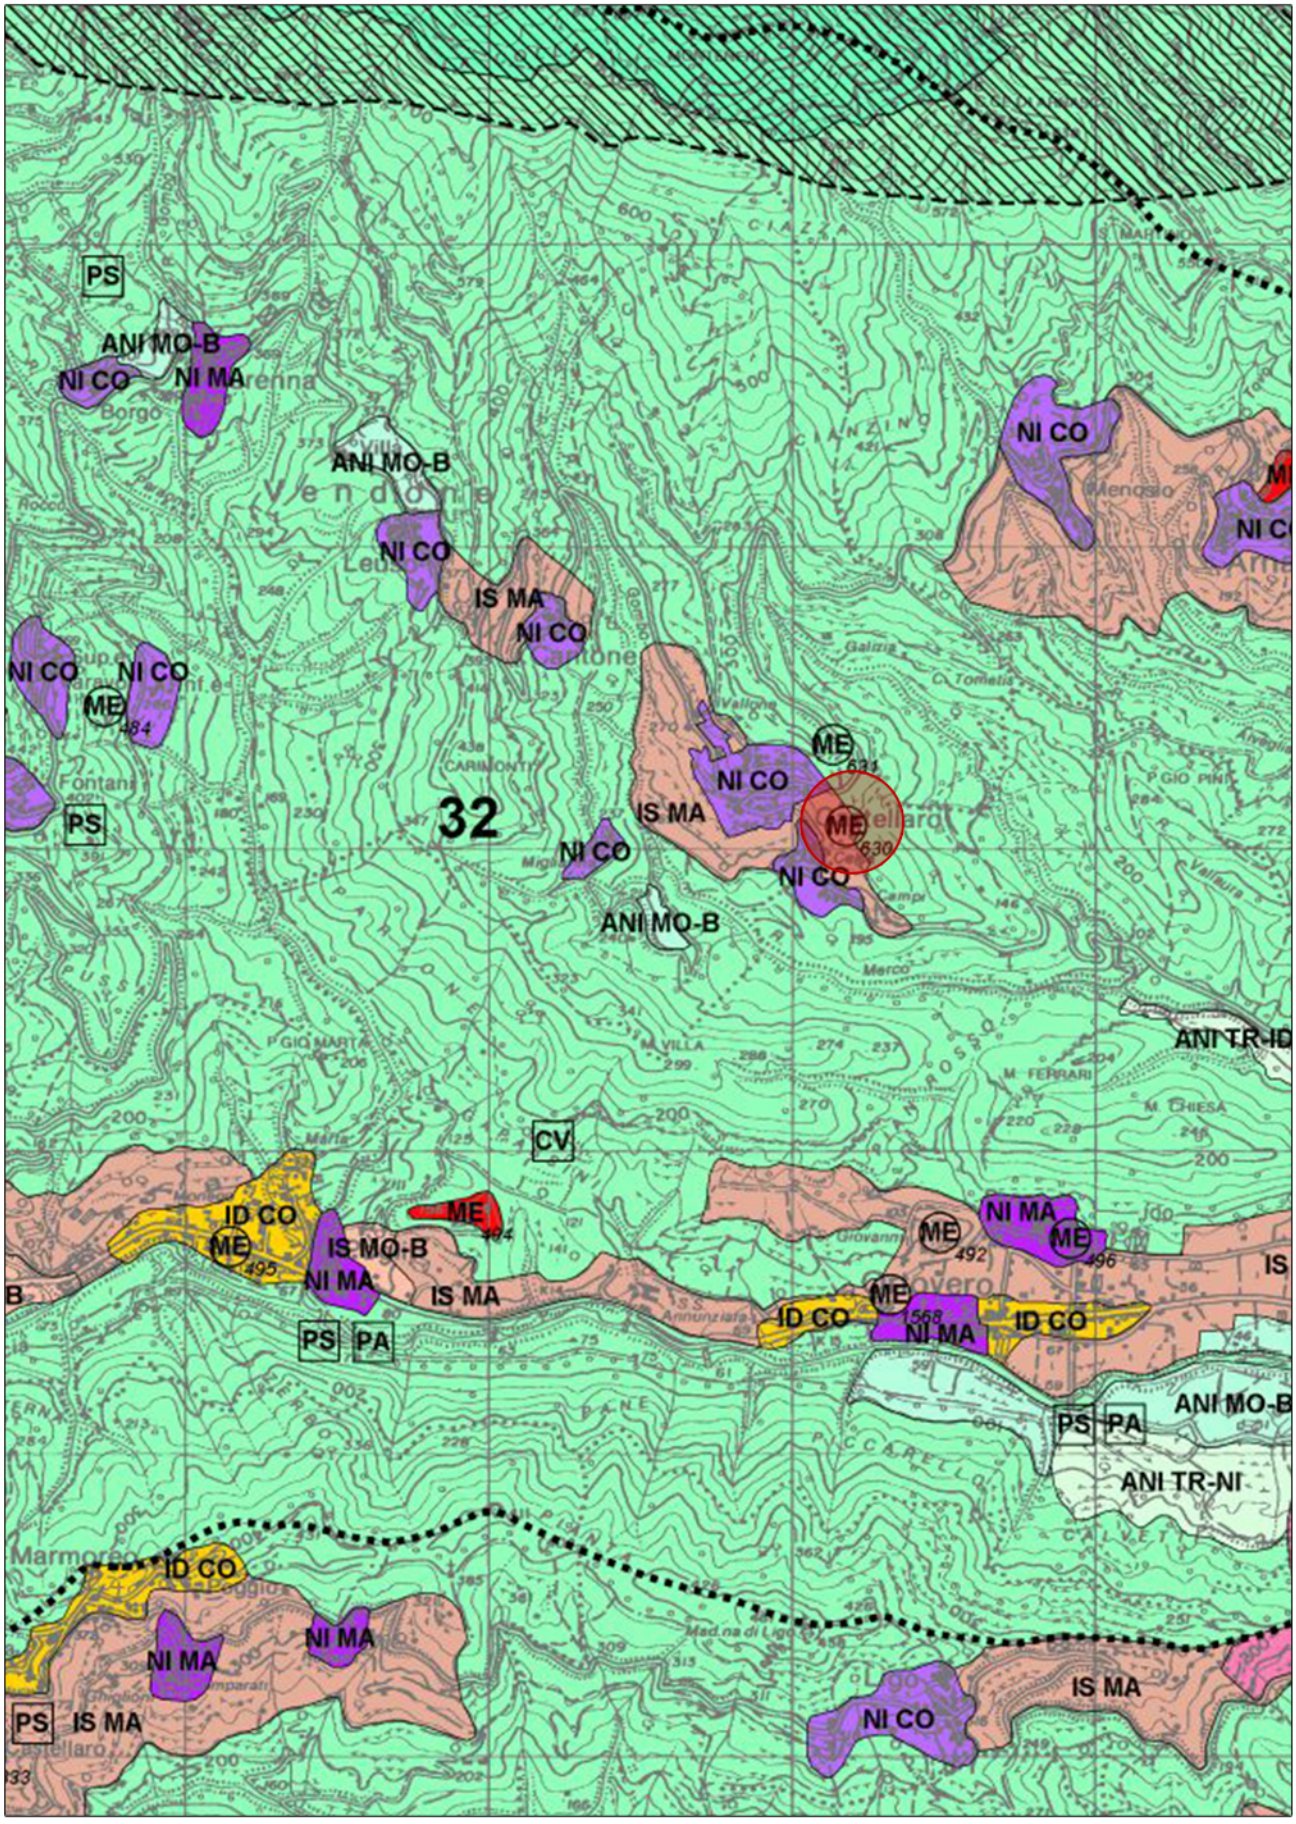



STRALCIO P.T.C.P. - Assetto Insediativo_ Scala 1:25.000

Localizzazione intervento - ZONA IS-MA

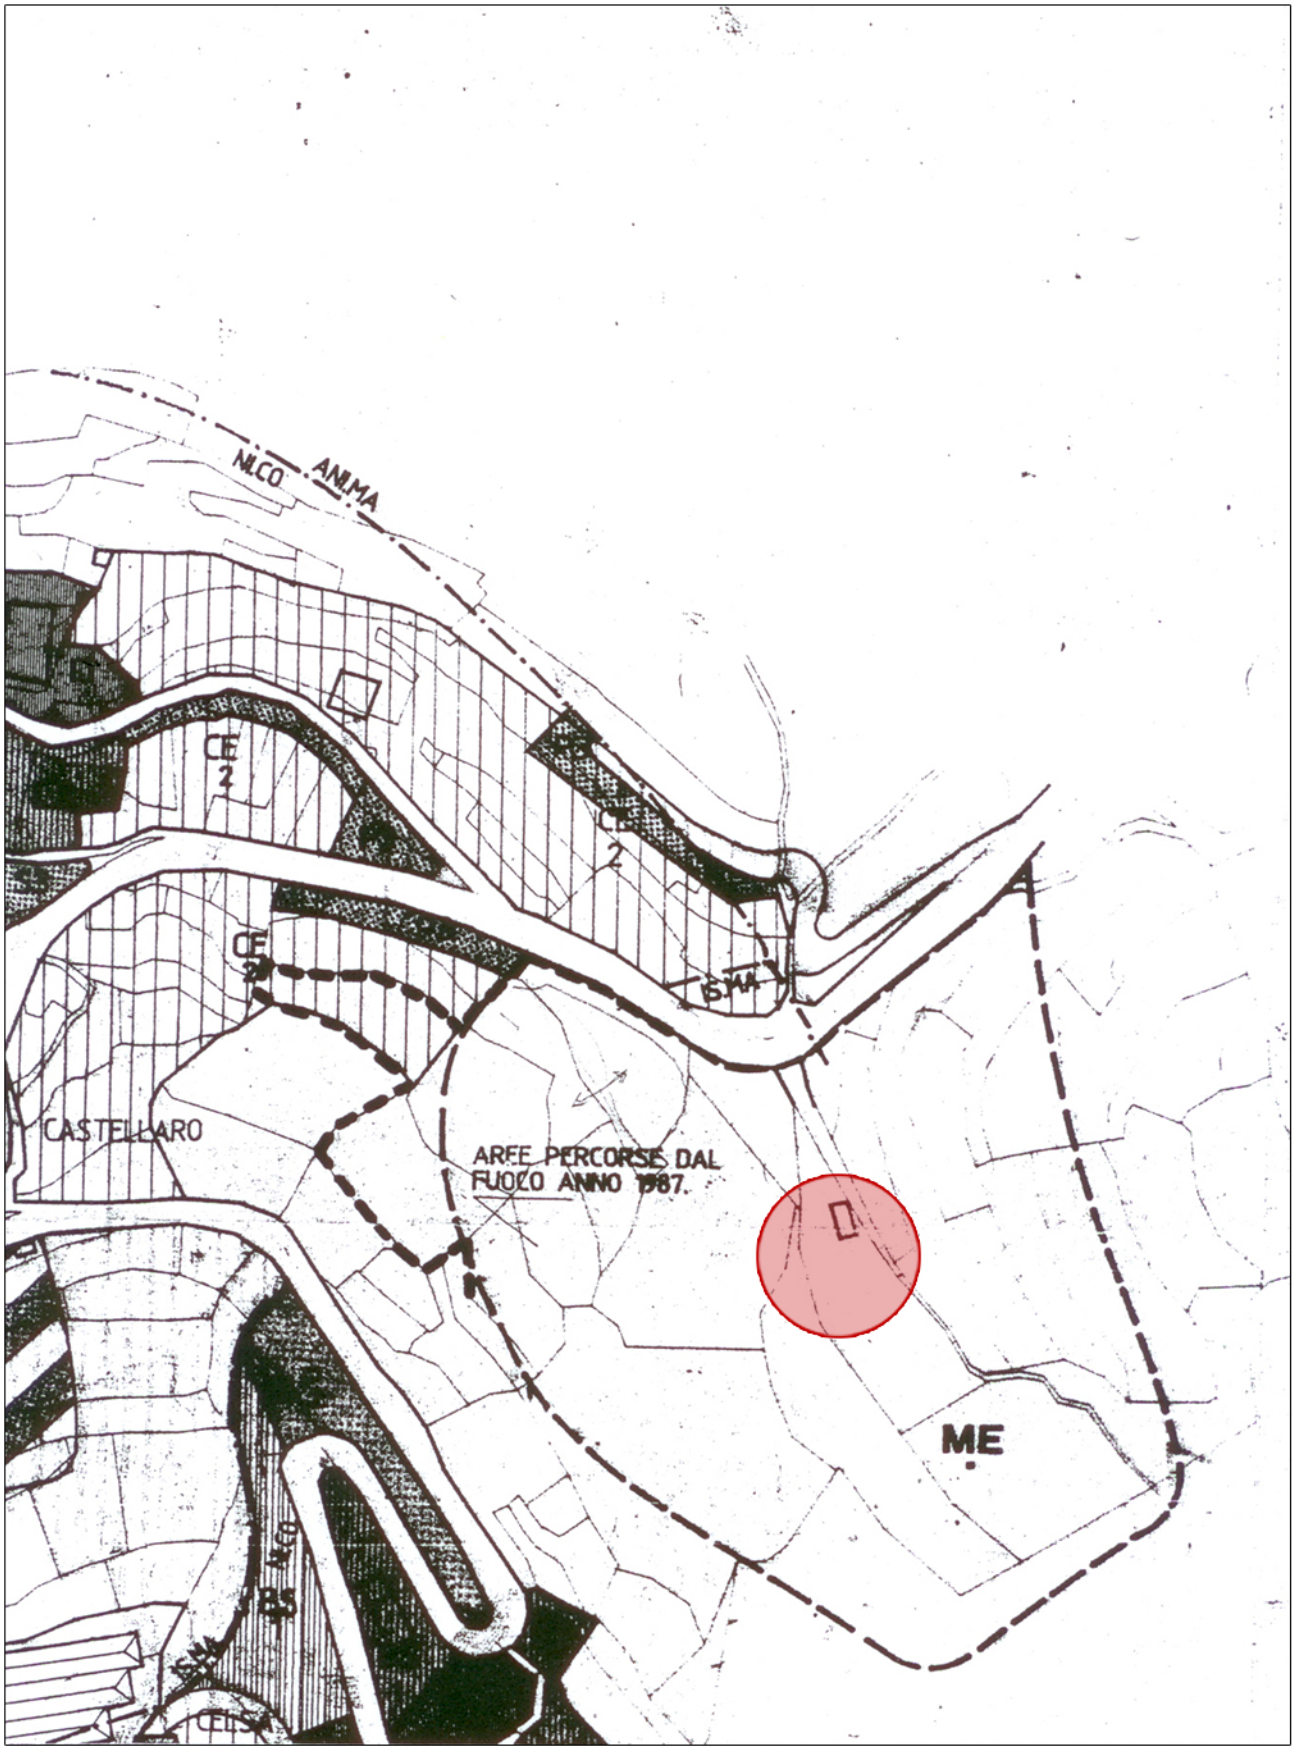


STRALCIO P.R.G. VIGENTE_ Scala 1:2.000

Localizzazione intervento

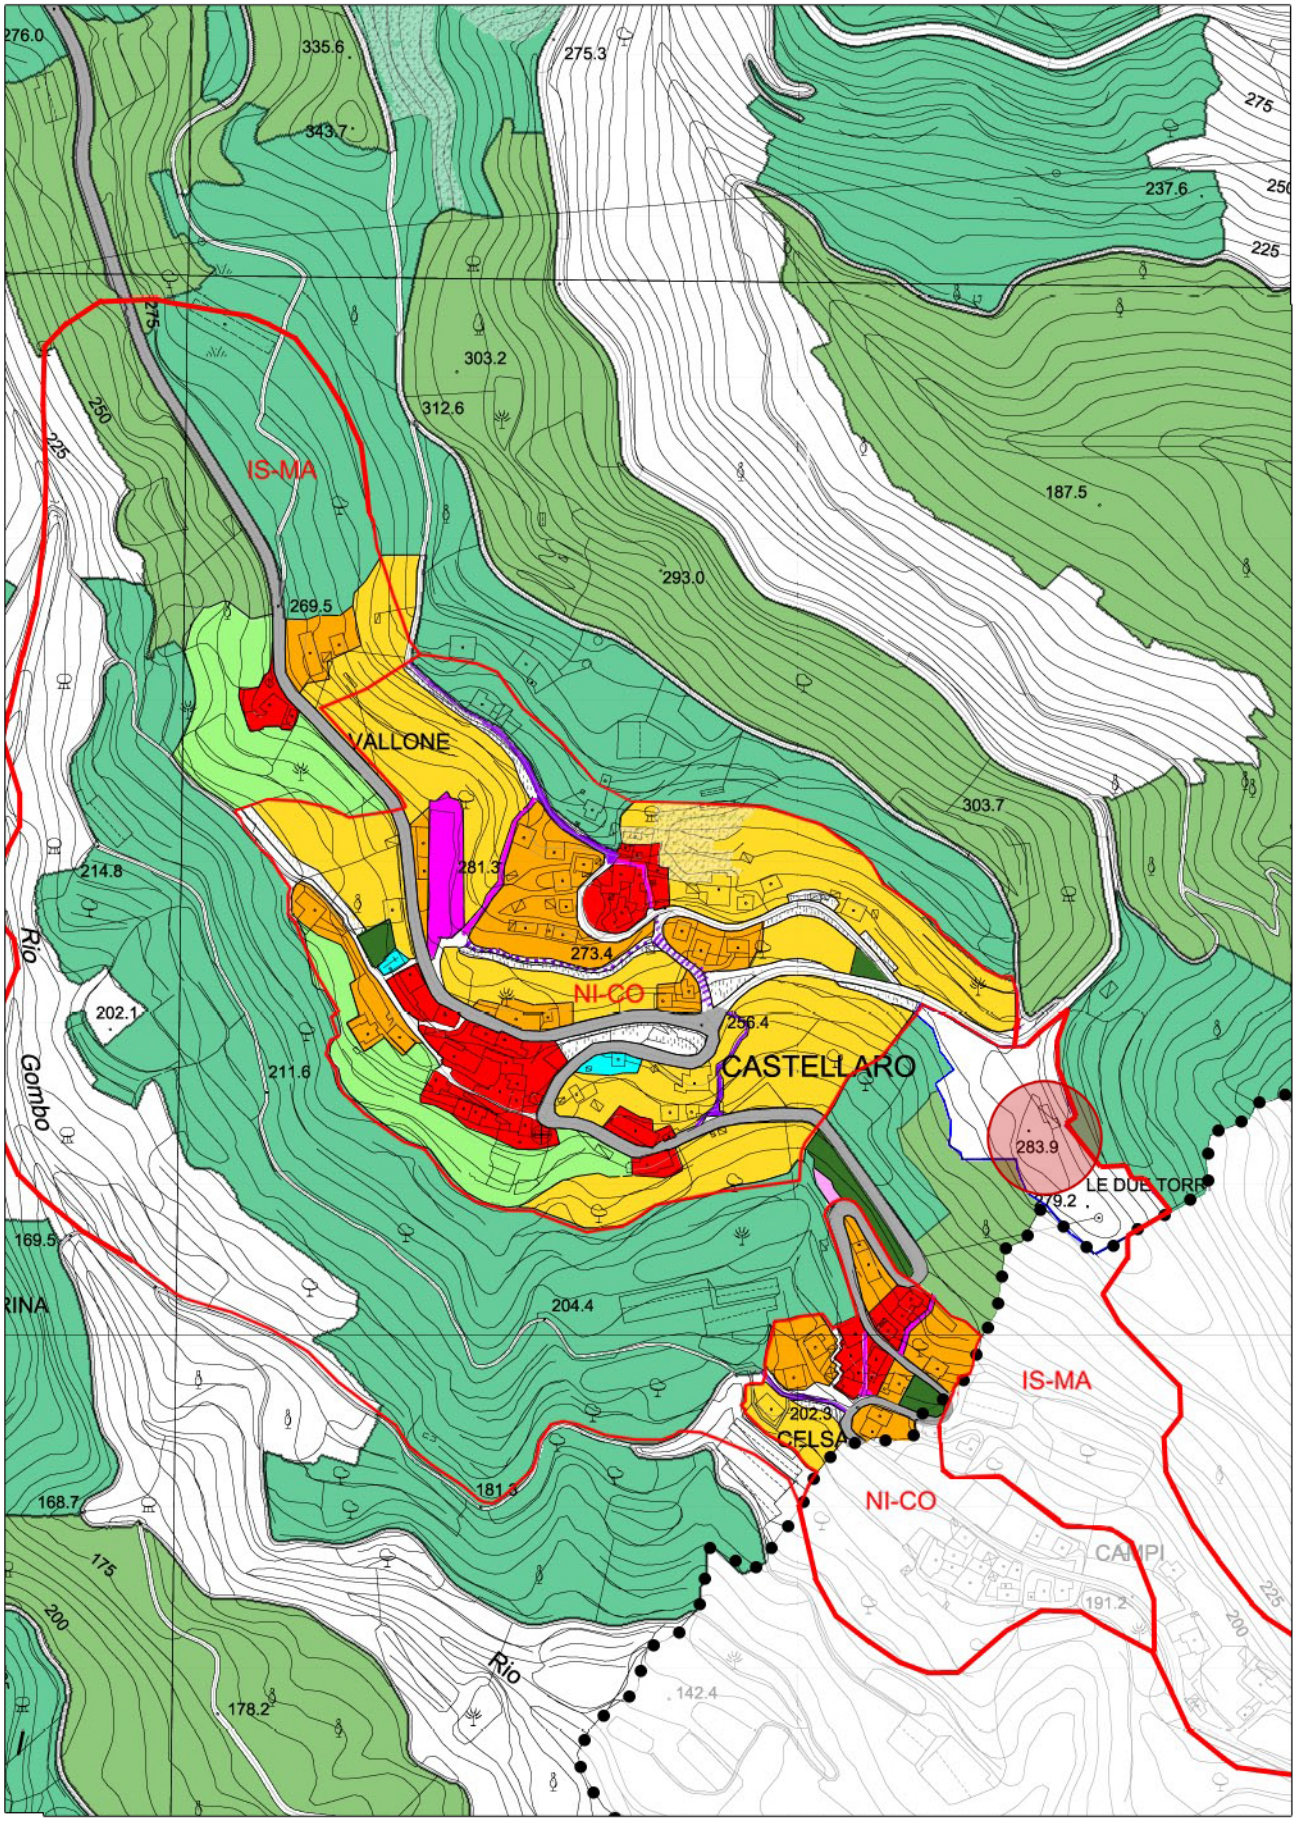


STRALCIO P.U.C. _ Scala 1:5.000

Localizzazione intervento
Zona a Servizi destinata a Parco Tematico attrezzato





STRALCIO VINCOLO PAESISTICO - Bellezza d'Insieme




STRALCIO VINCOLO ARCHITETTONICO - "Torre Esagonale

Localizzazione intervento

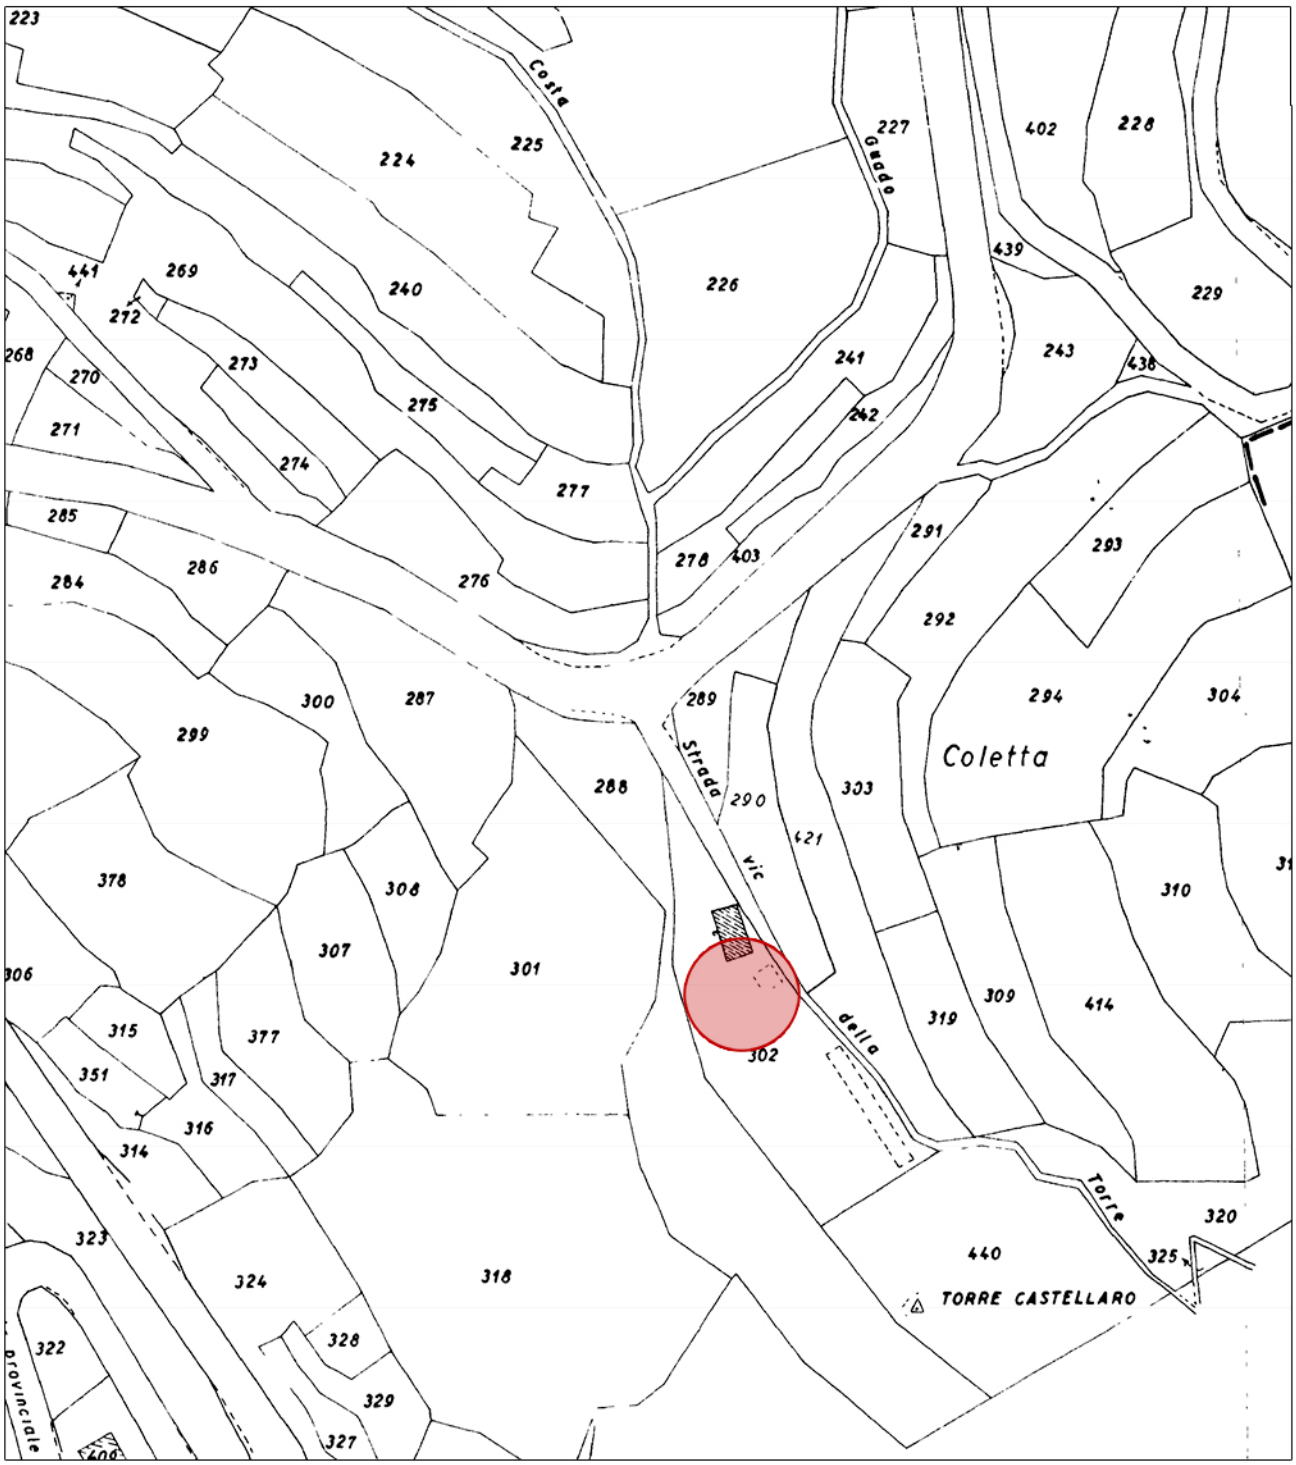


STRALCIO PLANIMETRIA CATASTALE_ Scala 1:1.000

Localizzazione intervento - mappale 302