
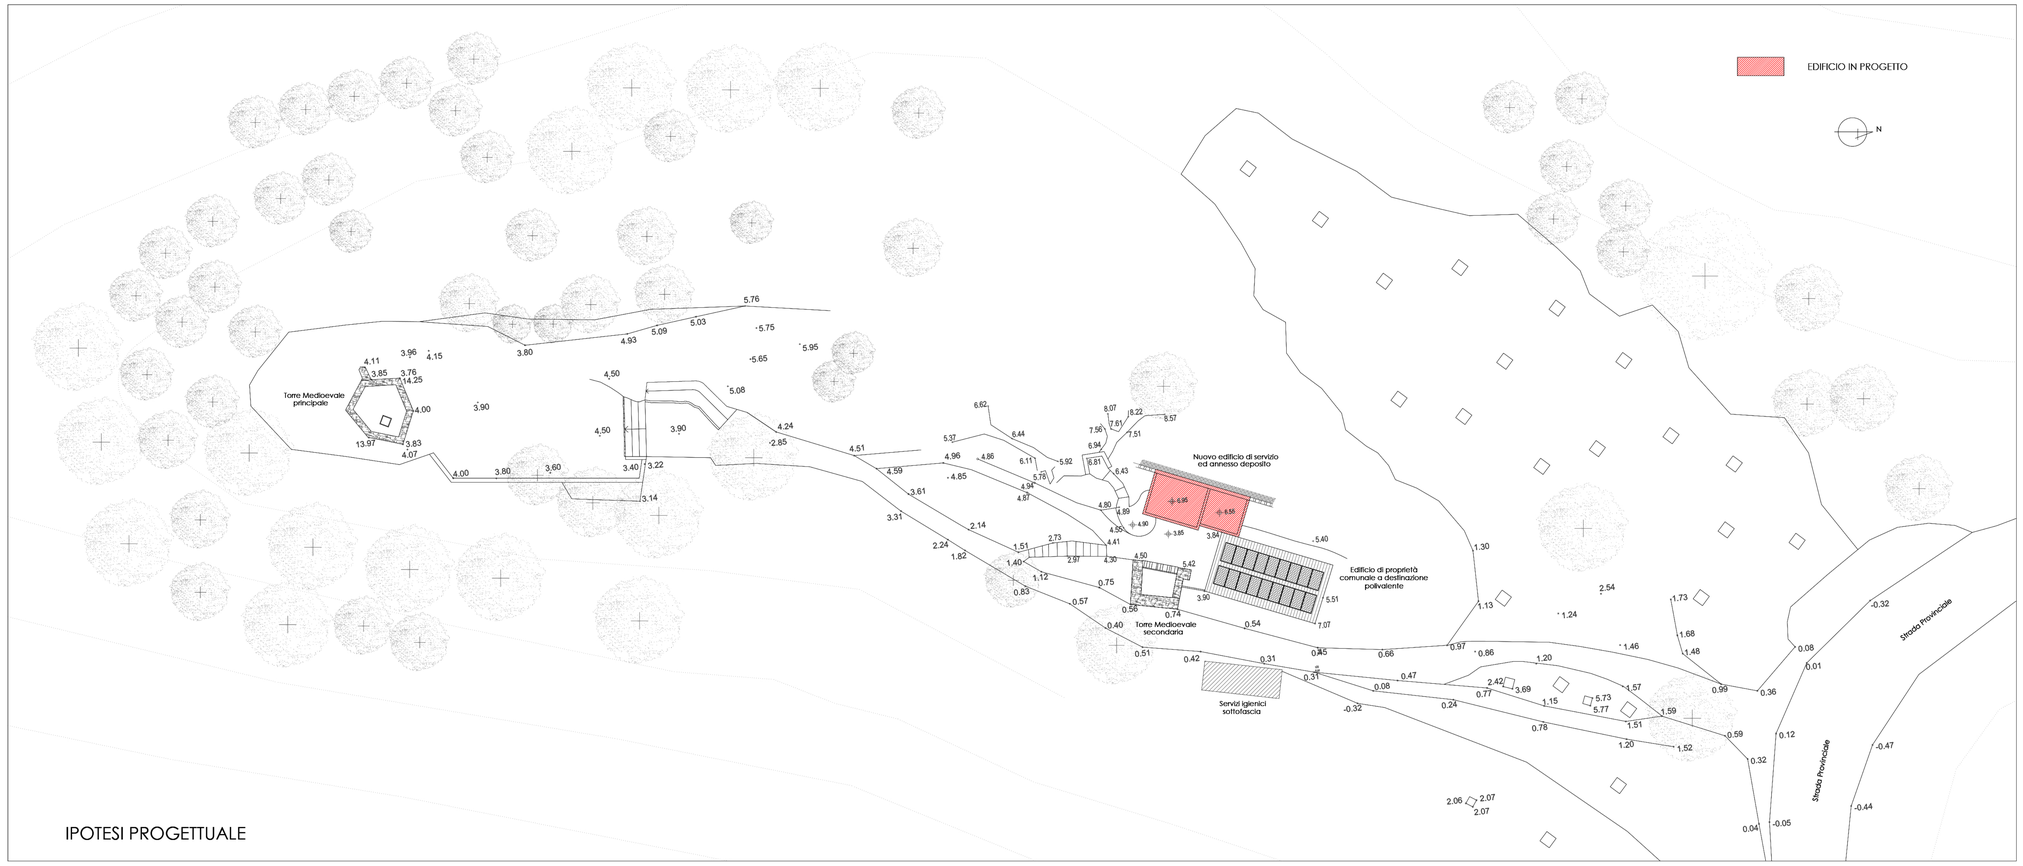


IPOTESI PROGETTUALE

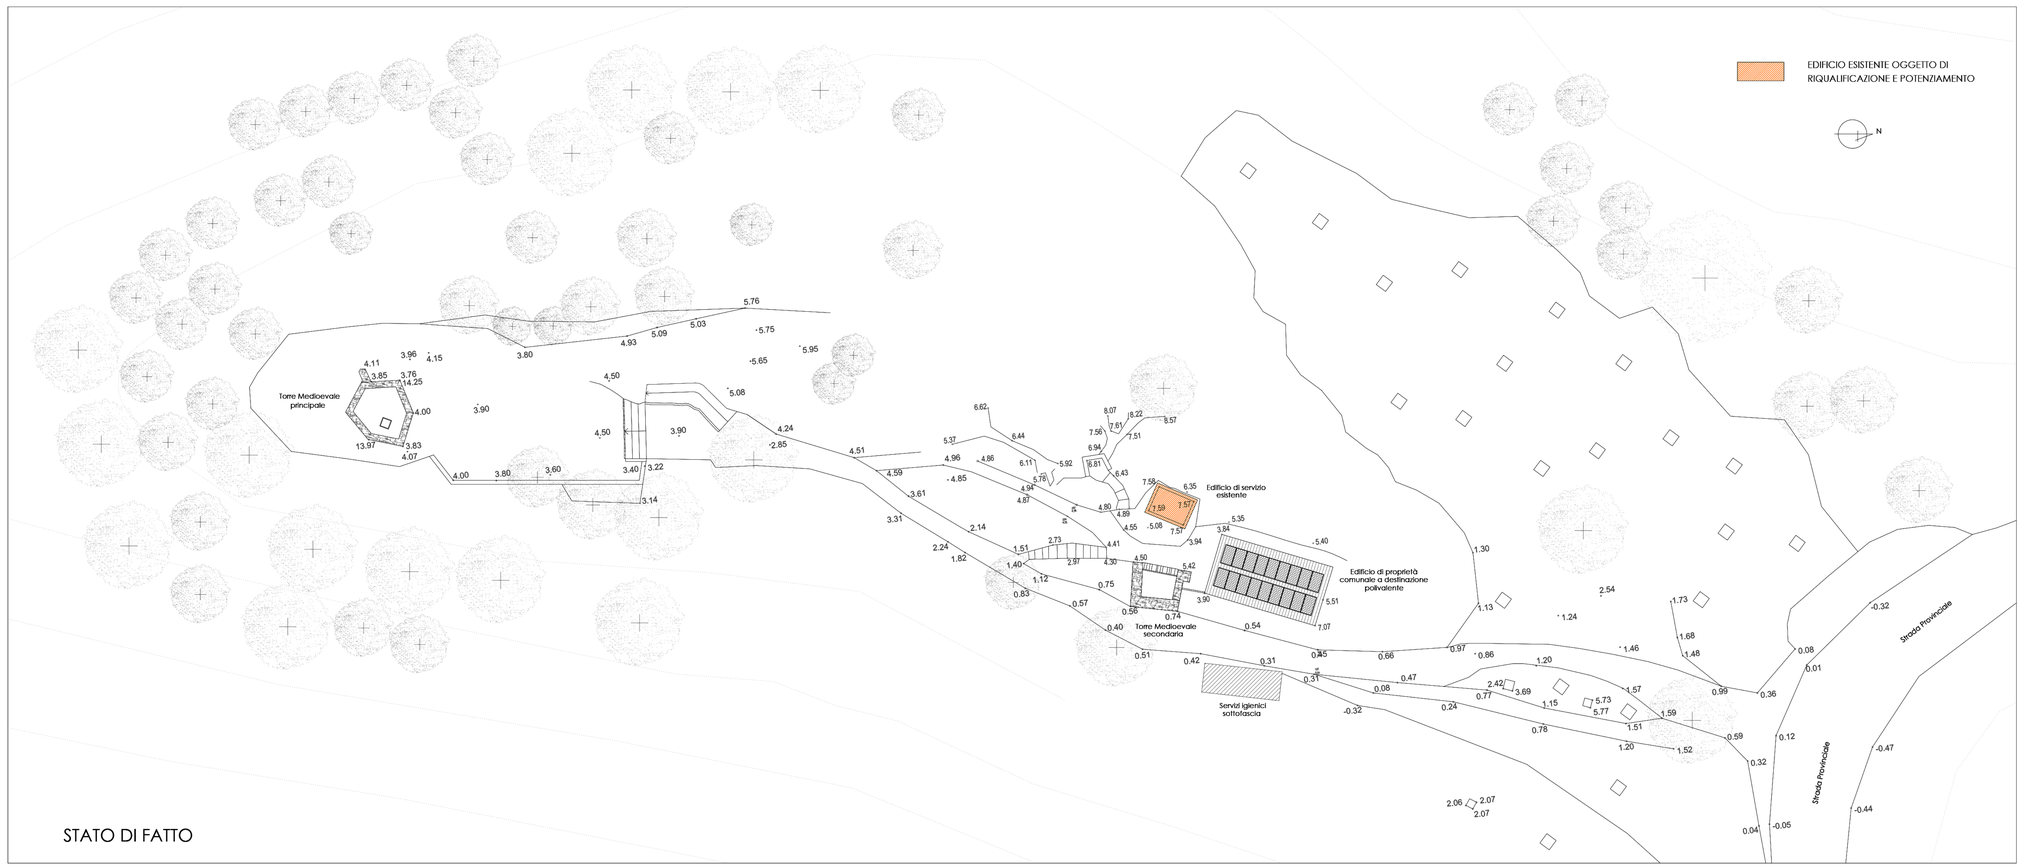

STATO DI FATTO

COMUNE DI VENDONE

Provincia di Savona

RECUPERO E MESSA IN SICUREZZA DELLA TORRE MEDIOEVALE
E DELLE AREE PUBBLICHE CIRCOSTANTI E CONTESTUALE
POTENZIAMENTO DELLE INFRASTRUTTURE DI SERVIZIO
Progetto preliminare

FRAZIONE CASTELLARO
NCT F. 16 mapp. 267-288-301-440

OGGETTO: RIQUALIFICAZIONE CON AMPLIAMENTO EDIFICIO DI SERVIZIO
Planimetria generale dell'area: stato di fatto e progetto

data 26/01/2021	Tav. 2	scala 1:200

commessa	PROGETTO DEFINITIVO ESECUTIVO
FILE: Comune di Vendone/Castellaro/5 R LOTTO/Elaborati/2019/Tavola2.dwg	
rev. 0 data gennaio 2021	redattore RUFFINI resp. proc.

Proponente: Comune di Vendone

Progettazione: DOTT. ARCH. MARINELLA ORSO

via G.M. Oddo 4 - 17031 Albenga - SV
CF e P.IVA 01530630092
tel. 0182/543396 fax 0182/545345
e-mail segreteria@orsostudio.it

Collaboratori: DOTT. ARCH. MICHELA RUFFINI