



PROFILO EST

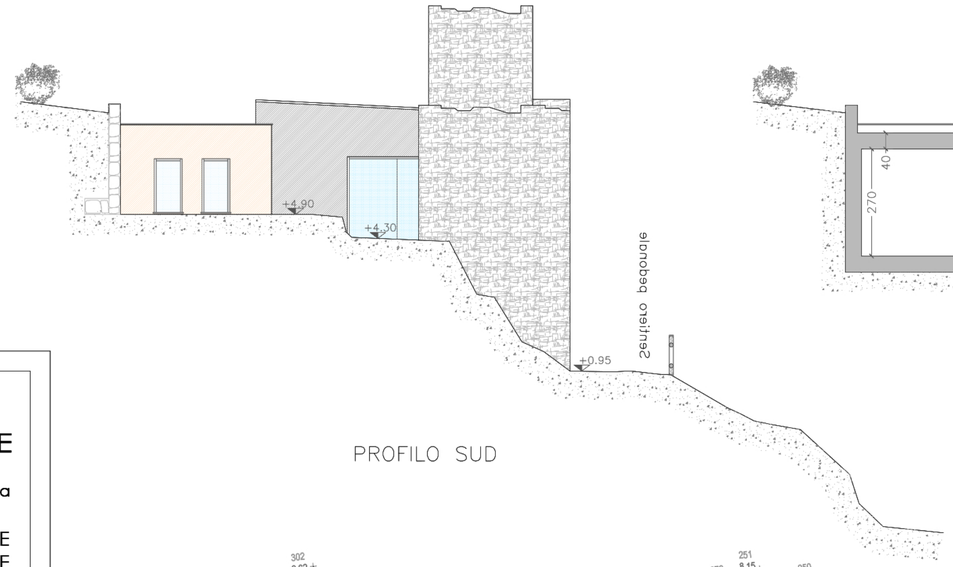

PROFILO SUD

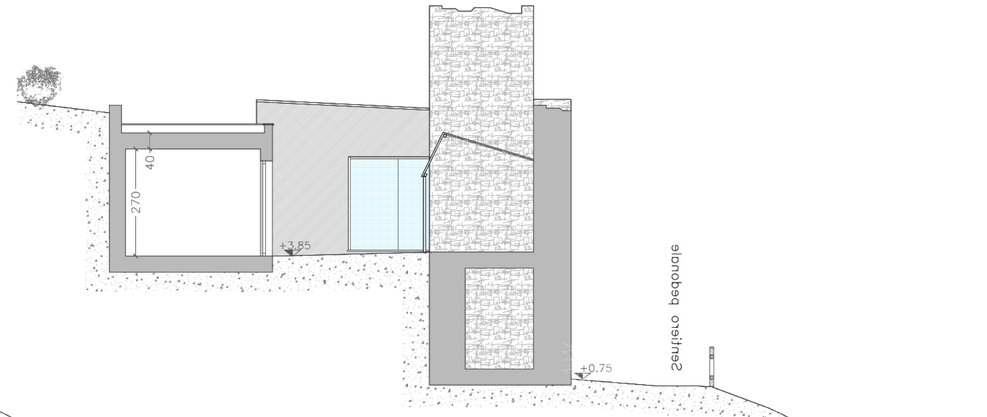

SEZIONE A–A'

COMUNE DI VENDONE

Provincia di Savona

RECUPERO E MESSA IN SICUREZZA DELLA TORRE MEDIOEVALE
E DELLE AREE PUBBLICHE CIRCOSTANTI E CONTESTUALE
POTENZIAMENTO DELLE INFRASTRUTTURE DI SERVIZIO

Progetto definitivo-esecutivo

FRAZIONE CASTELLARO
NCT F. 16 mapp. 287-288-301-440

OGGETTO: RIQUALIFICAZIONE CON AMPLIAMENTO EDIFICIO DI SERVIZIO
Progetto: Pianta - Prospetto - Sezioni

data 26/01/2021	Tav. 4	scala 1:100


commessa	PROGETTO DEFINITIVO ESECUTIVO		
FILE:Comune di Vendone/Castellaro/5 II LOTTO/DEFINITIVO_ESECUTIVO/Elaborati2018/Tavola4.dwg			
rev. 0	data gennaio 2021	redattore RUFFINI	resp. prog.

Proponente: Comune di Vendone

Progettazione: DOTT. ARCH. MARINELLA ORSO

via G.M. Oddo 4 - 17031 Albenga - SV
CF e P.IVA 01530630092
tel. 0182/543396 fax 0182/545345
e-mail segreteria@orsostudio.it

Collaboratori: DOTT. ARCH. MICHELA RUFFINI

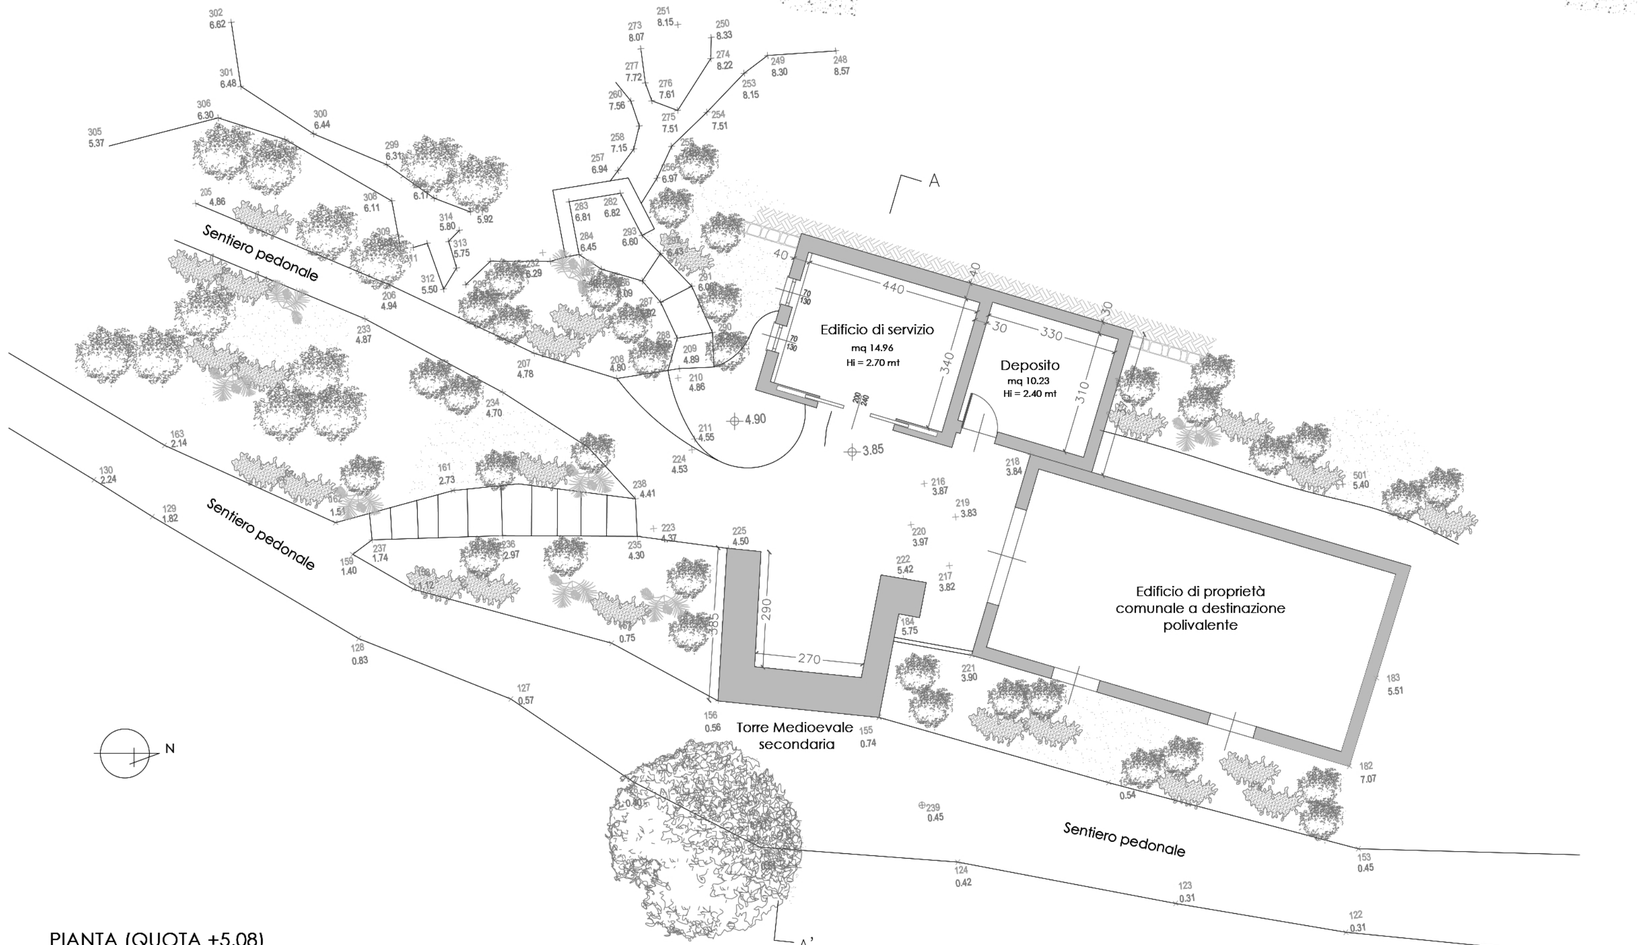

PIANTA (QUOTA +5,08)