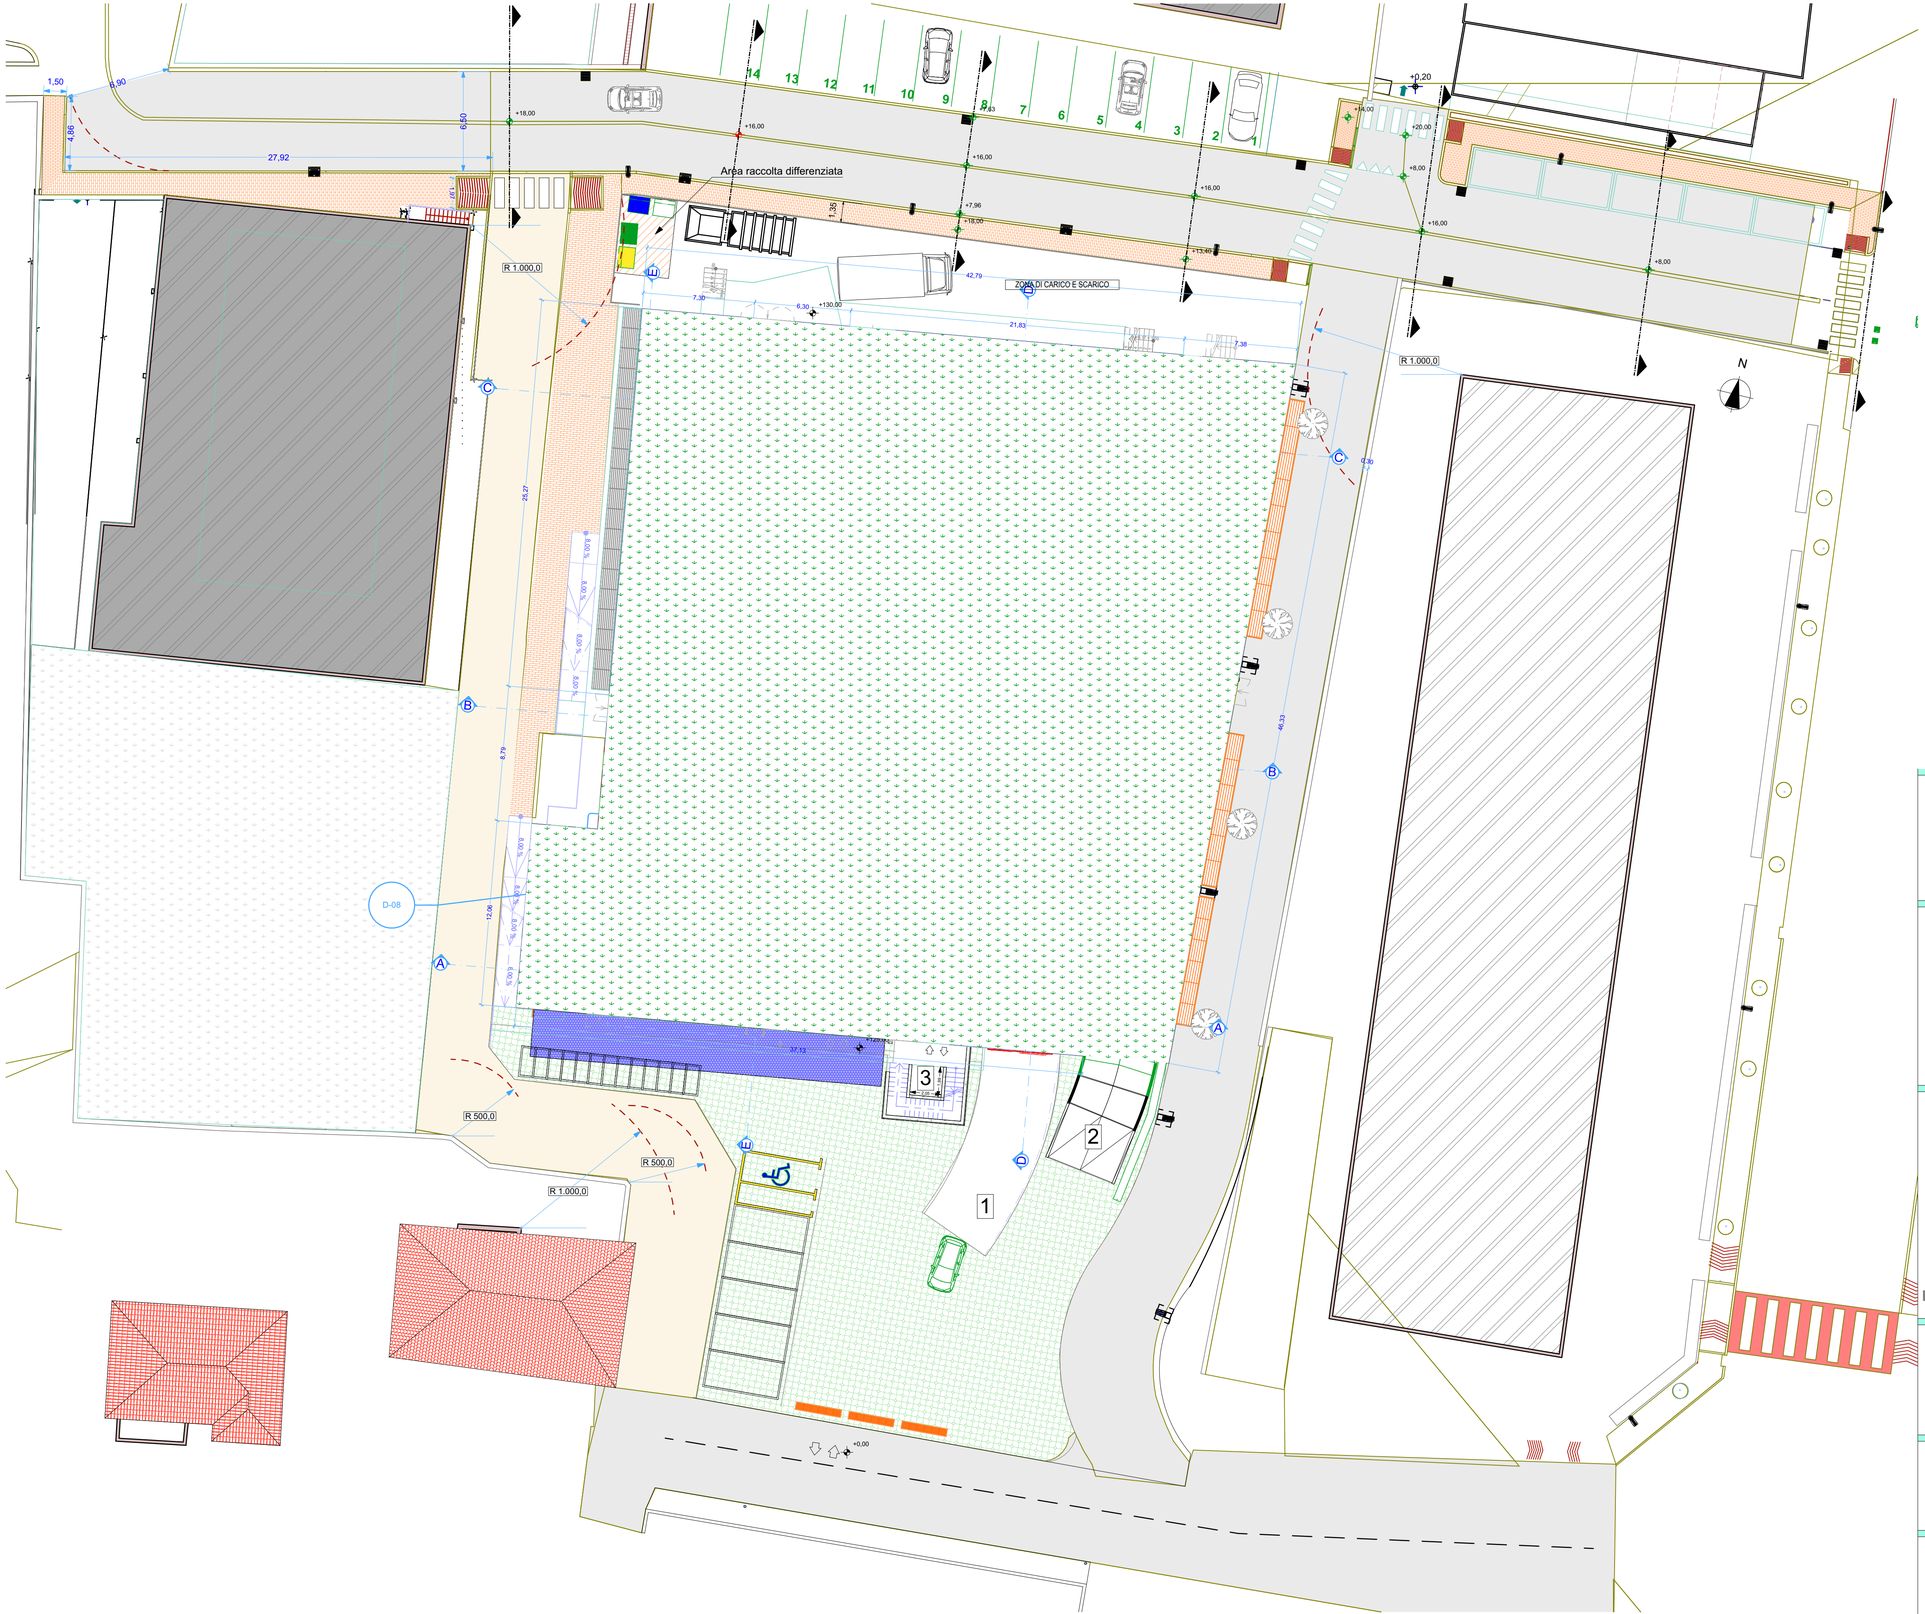


LEGENDA

- Raccolta Carta e Cartone
- Raccolta Alluminio-Lattine
- Raccolta Vetro
- Raccolta Plastica
- Nuova viabilità
- Marciapiede
- Viabilità pedonale
- Pavimentazione permeabile
- Copertura a verde

COMUNE DI VENTIMIGLIA

PROVINCIA DI IMPERIA

S.U.A.P.

PERMESSO DI COSTRUIRE CONVENZIONATO

REALIZZAZIONE DI MEDIA STRUTTURA DI VENDITA

Procedimento unico ai sensi dell'art. 10 L.R. 10/2012 e s.m.i.

Titolo del disegno:

PLANIMETRIA GENERALE

TAV: 12 REV.01

Data: 30/04/21

Scala: 1:200

Progettisti: Arch. Marisa Zilli - Arch. Milko Bertocchi

Progettista:

Gestore:
Coop Liguria

Committente:
TALEA S.p.a.

TALEA S.p.A.
Il Vice Presidente
Ing. Giordani Ugo