

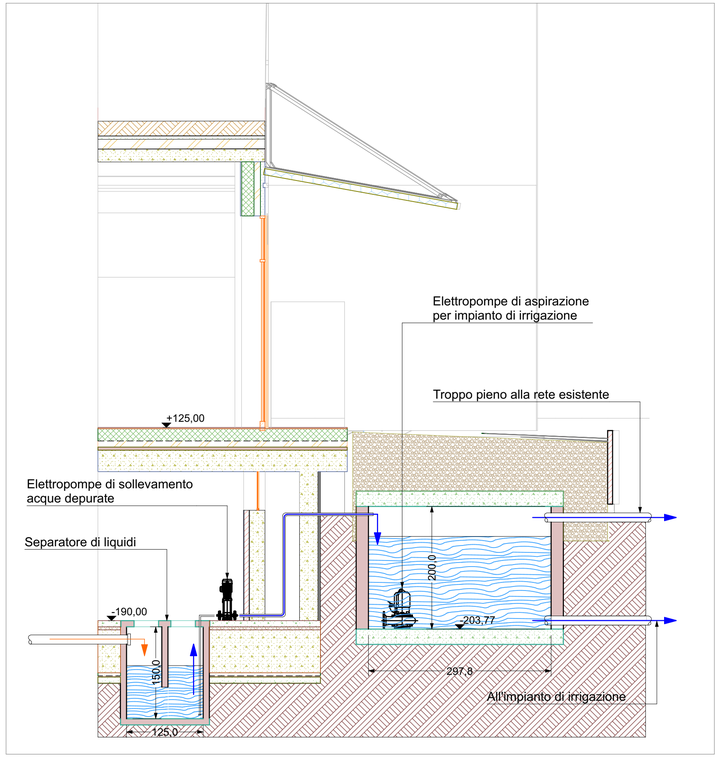



DISOLEATORE E VASCA 1:50

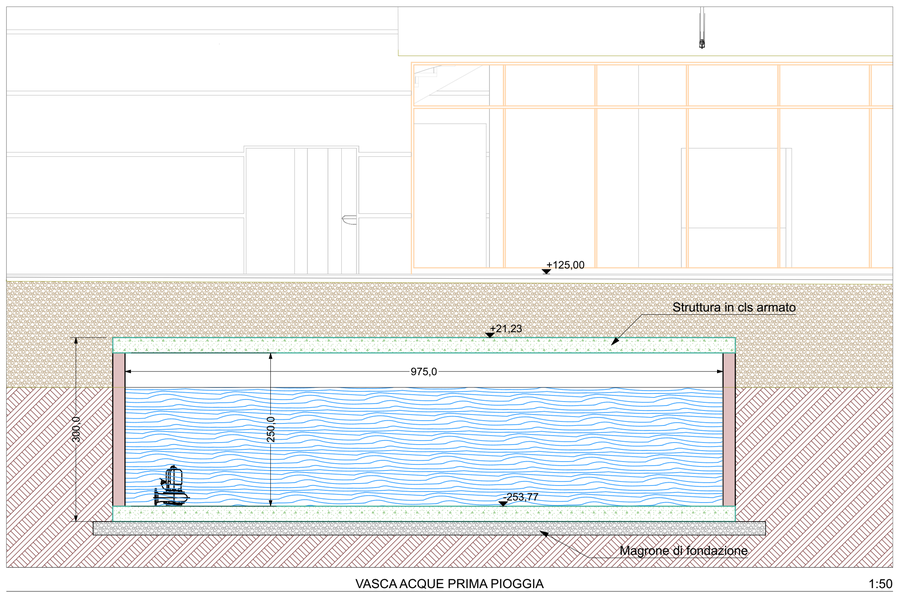

VASCA ACQUE PRIMA PIOGGIA 1:50

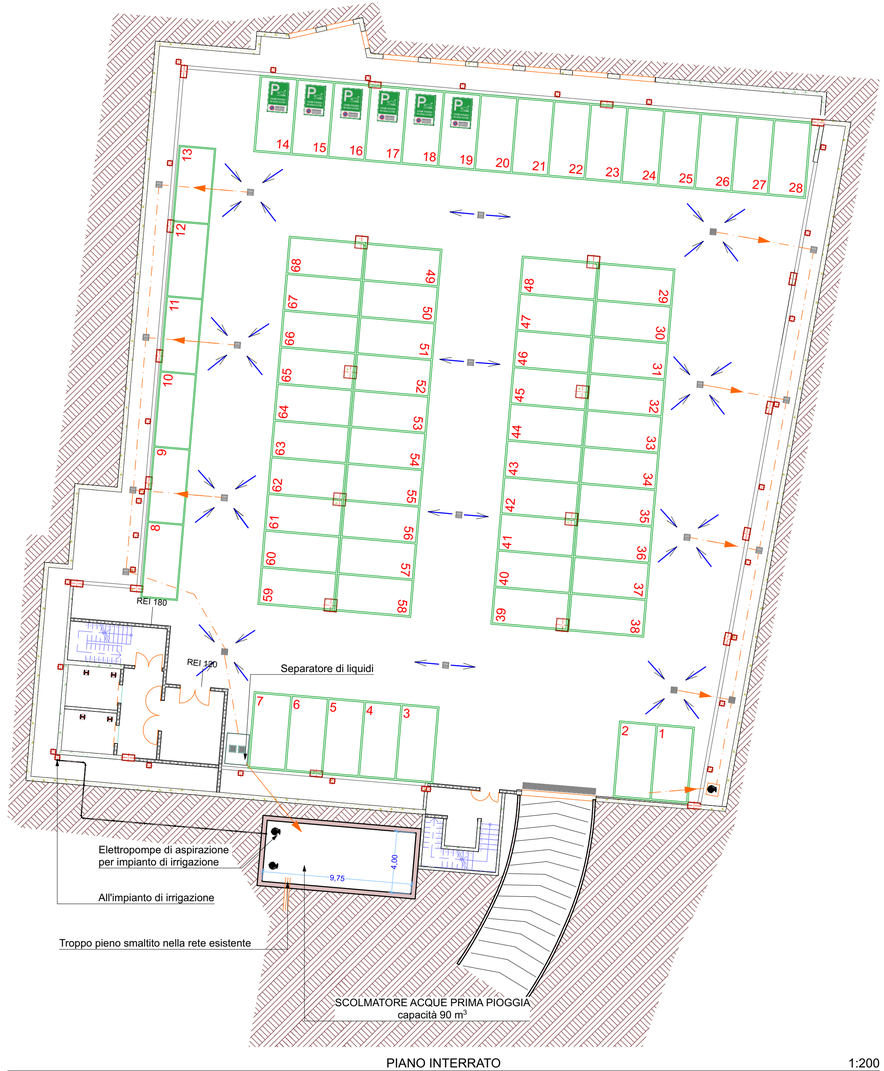

PIANO INTERRATO 1:200

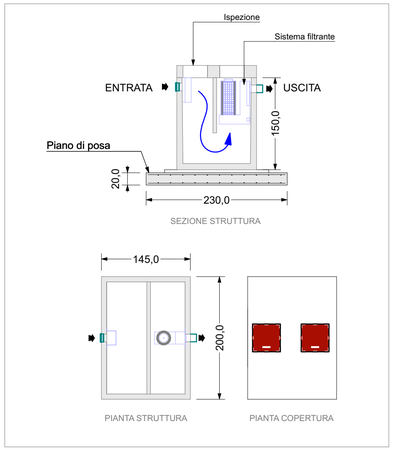

SEPARATORE DI LIQUIDI (DISOLEATORE) 1:50

COMUNE DI VENTIMIGLIA

PROVINCIA DI IMPERIA

S.U.A.P.

PERMESSO DI COSTRUIRE CONVENZIONATO

REALIZZAZIONE DI MEDIA STRUTTURA DI VENDITA

Procedimento unico ai sensi dell'art. 10 L.R. 10/2012 e s.m.i.

Titolo del disegno:

SMALTIMENTO ACQUE PIANO GARAGE

TAV: 23 REV.01

Data: 15/04/21 Scala: 1:200, 1:50

Progettisti: Arch. Marisa Zilli - Arch. Milko Bertocchi

Progettista:

Gestore:
Coop Liguria

Committente:
TALEA S.p.a.

TALEA S.p.A.
Il Vice Presidente