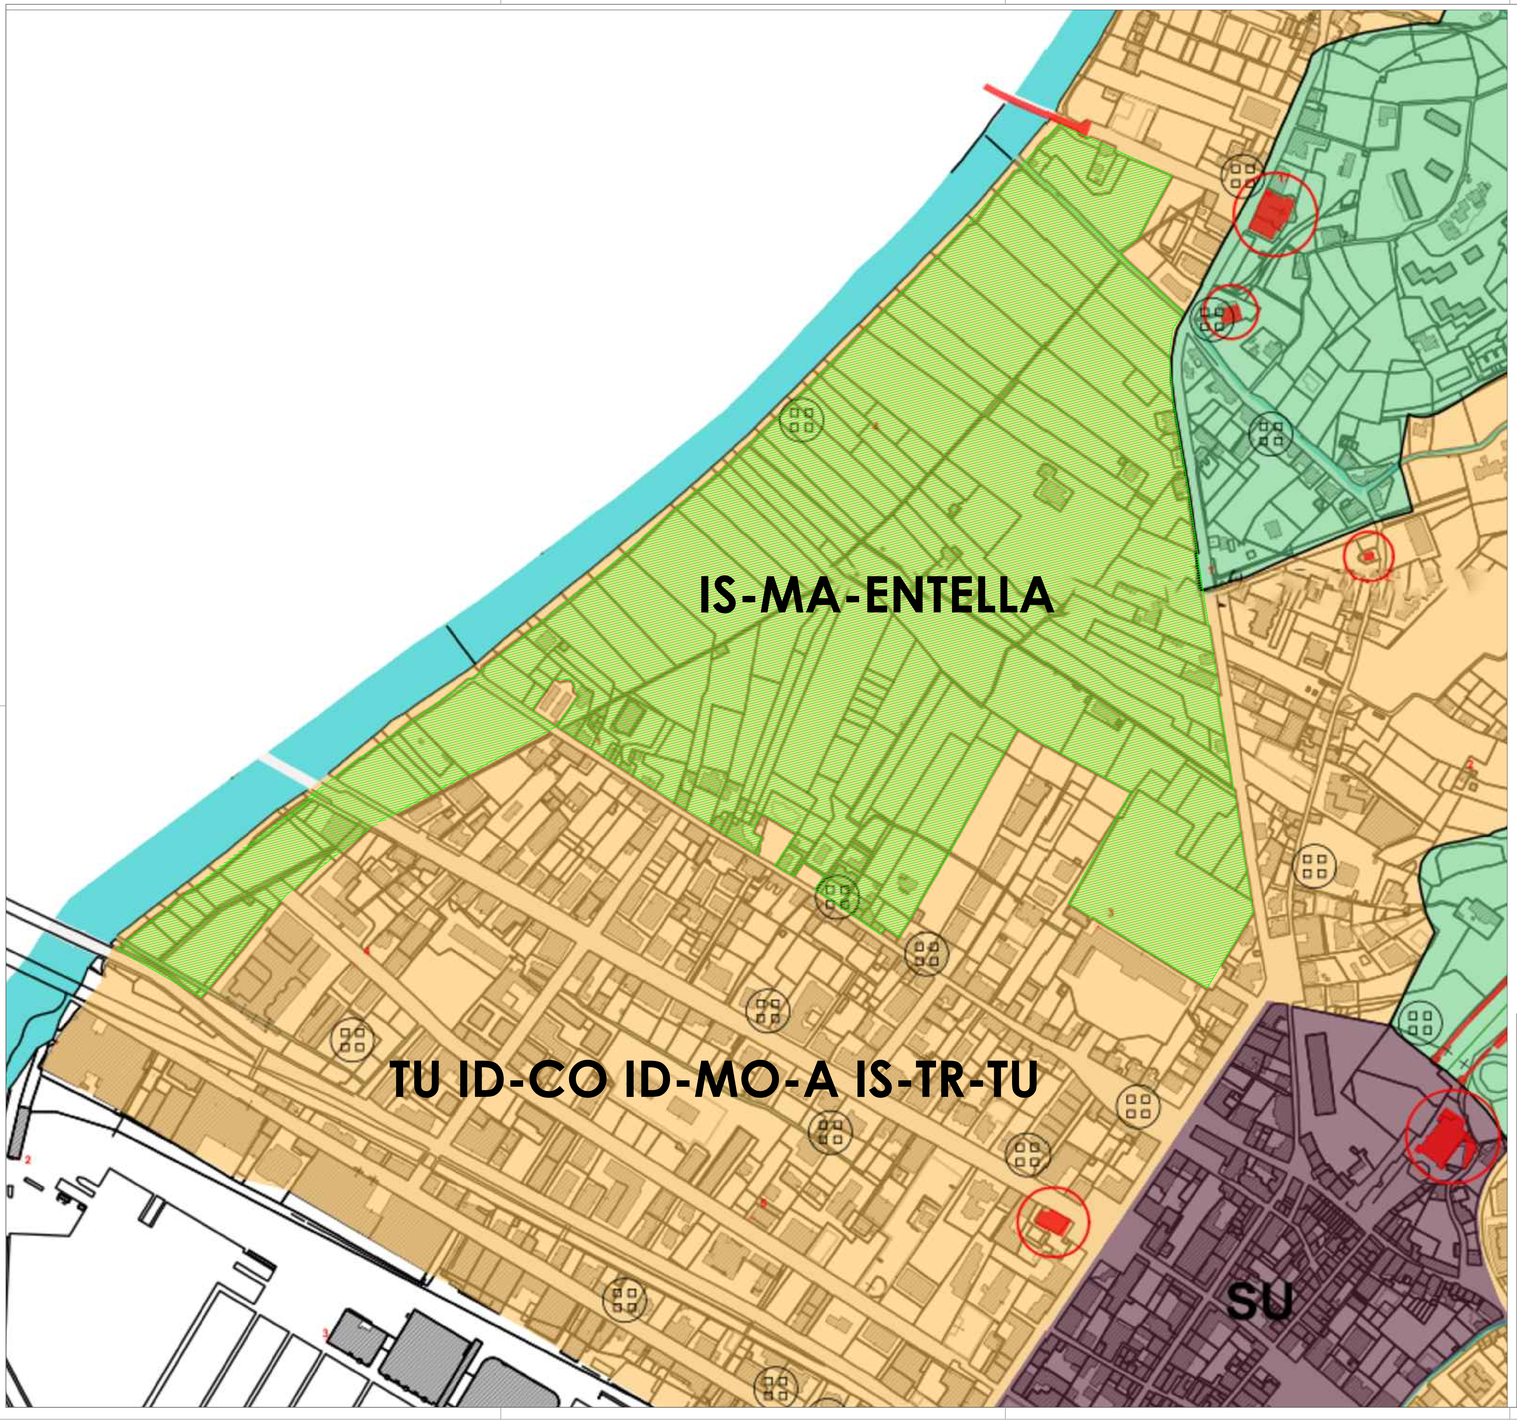


DISCIPLINA PAESISTICA
VARIANTE

COMUNE DI LAVAGNA
SETTORE SERVIZI TECNICI TERRITORIALI
URBANISTICA

OGGETTO: VARIANTE ALLO STRUMENTO URBANISTICO GENERALE DI INIZIATIVA PUBBLICA AL SISTEMA PRODUTTIVO DELLA PIANA DEL FIUME ENTELLA

PROGETTO

EDIFICIO	COMMESSA

OGGETTO DELLA TAVOLA:
DISCIPLINA PAESISTICA - VARIANTE

ELABORATO
SCALA 1:2000

N. TAVOLA **4**

PROGETTISTI:
ARCH. DANIELA DEL SIGNORE

Daniela Del Signore
03.01.2022 07:58:01 GMT+01:00

REVISIONE A | B | C | D | E | F
DATA DICEMBRE 2021

RESP. PROCEDIMENTO	RESP. AREA TECNICA	DIRIG. AREA TECNICA	STAFF di PROGETTAZIONE