

Progetto di fattibilità Area a Parcheggio e Verde Attrezzato

VISTA DELL'AREA ATTUALE

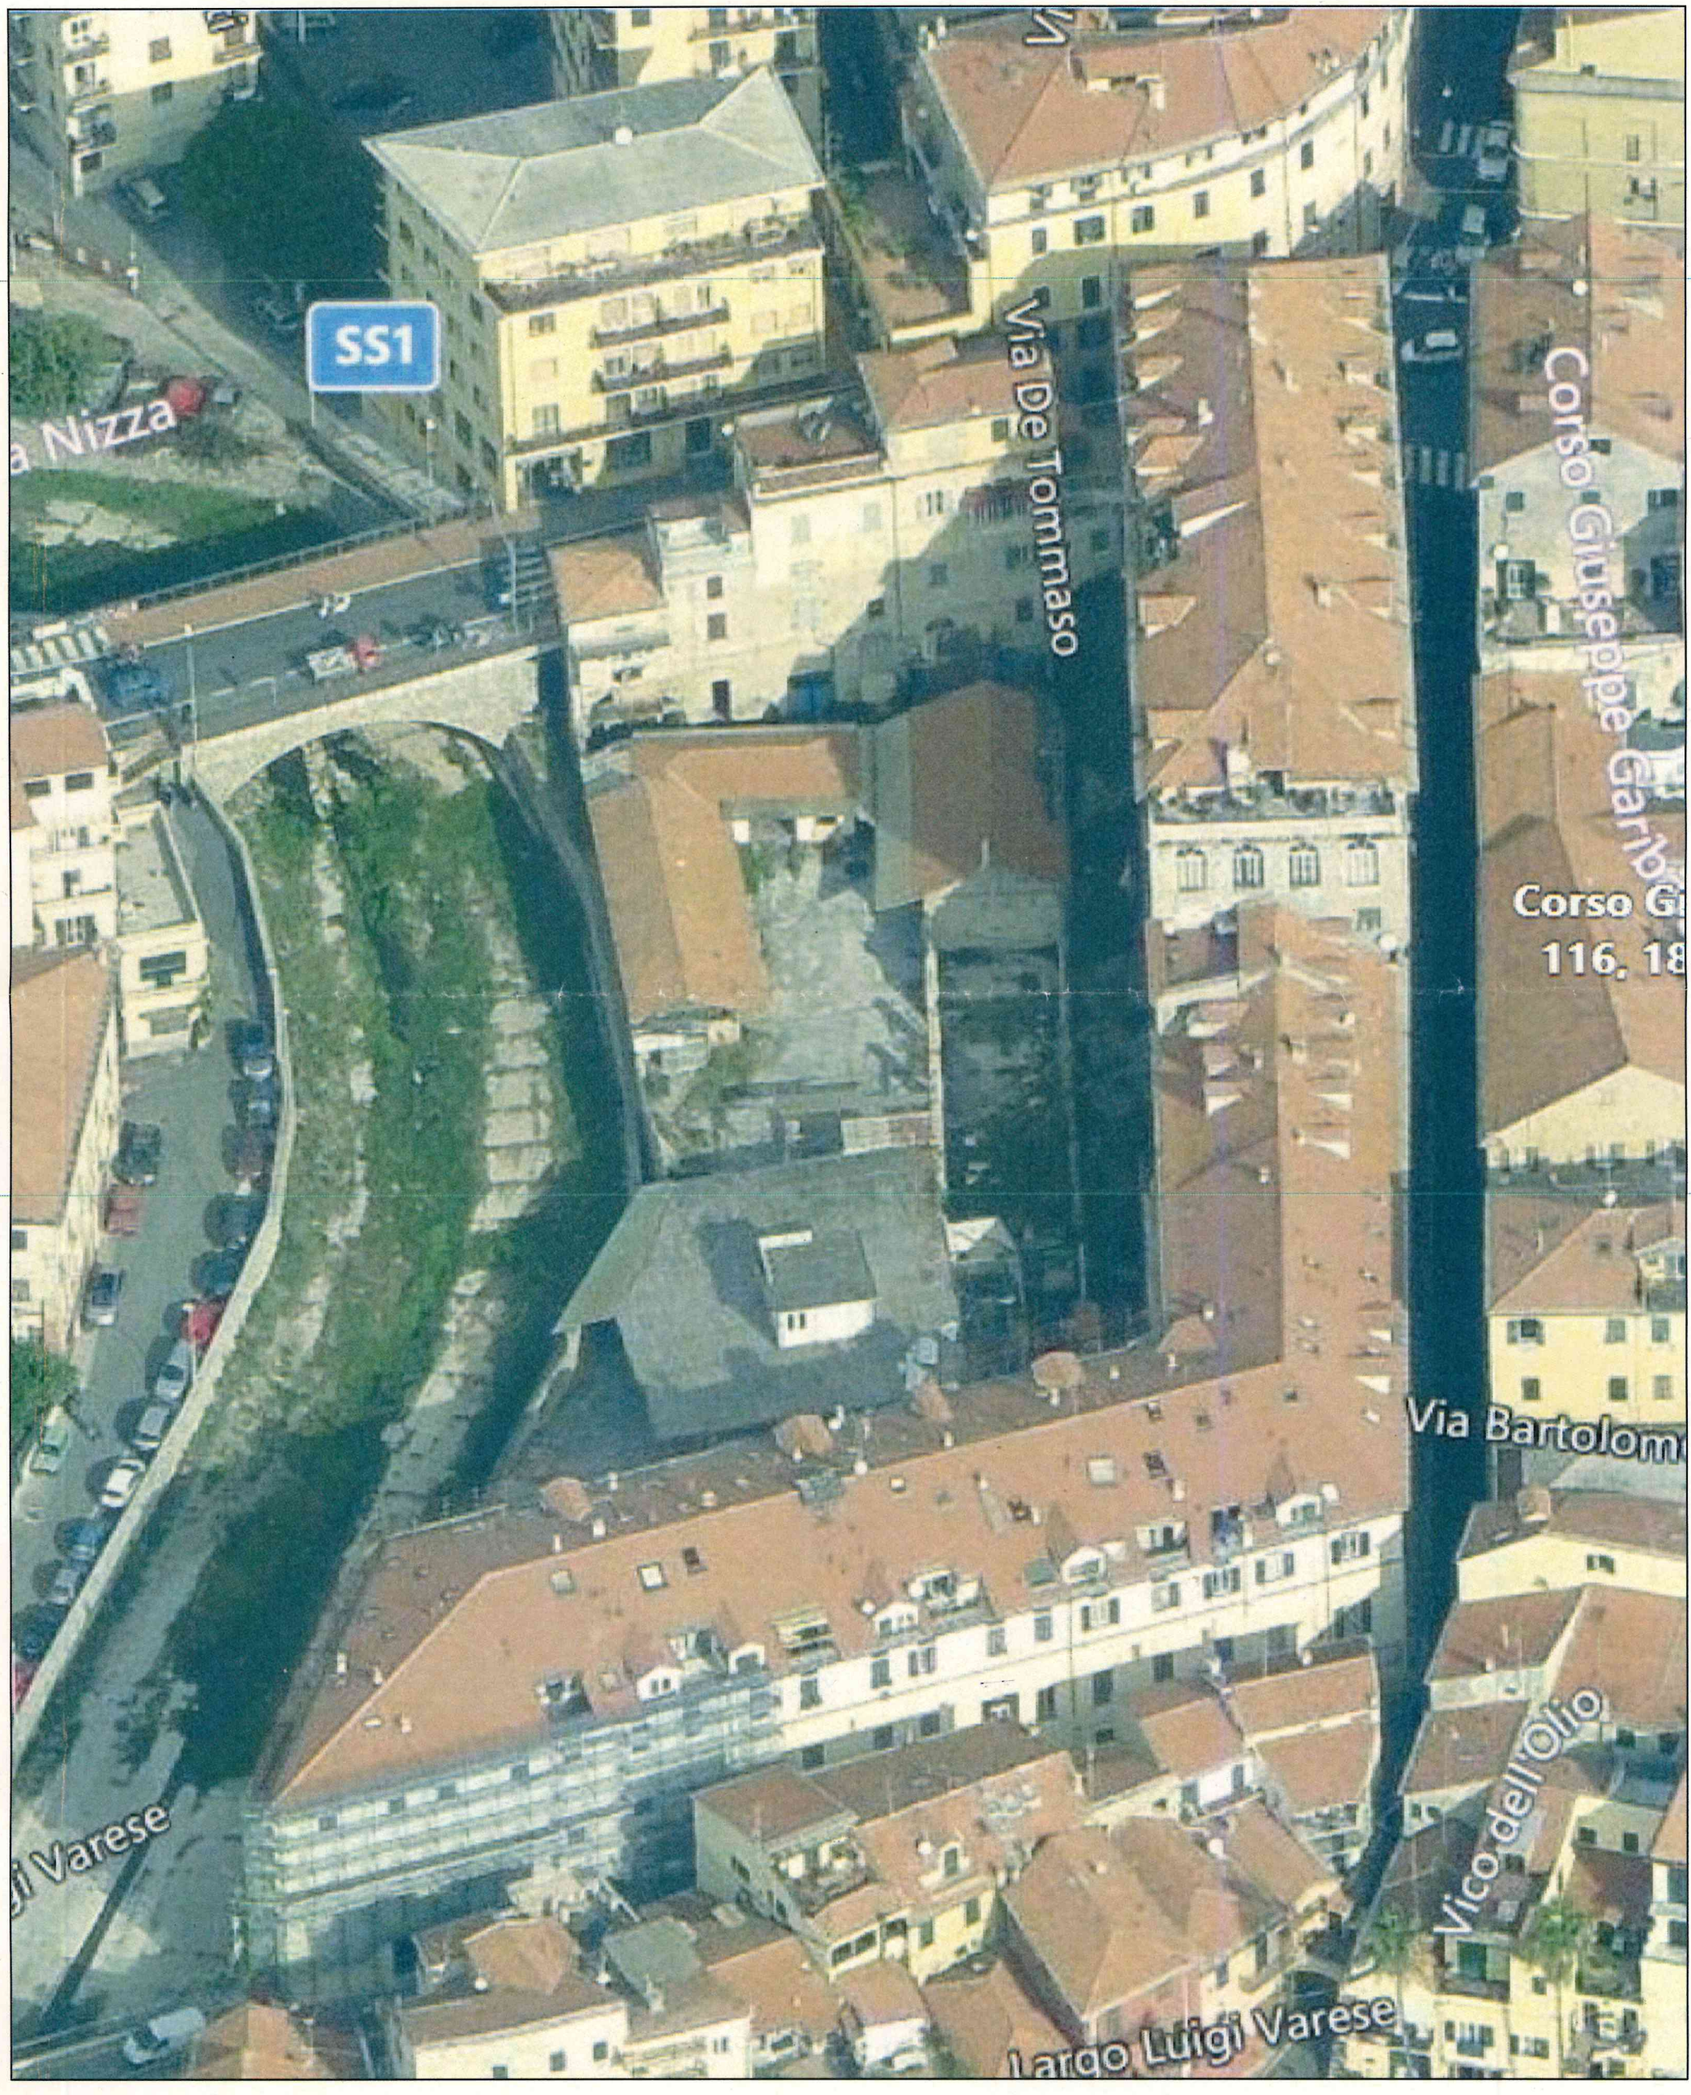


Progetto di fattibilità Area a Parcheggio e Verde Attrezzato

VISTA DELL'AREA ATTUALE

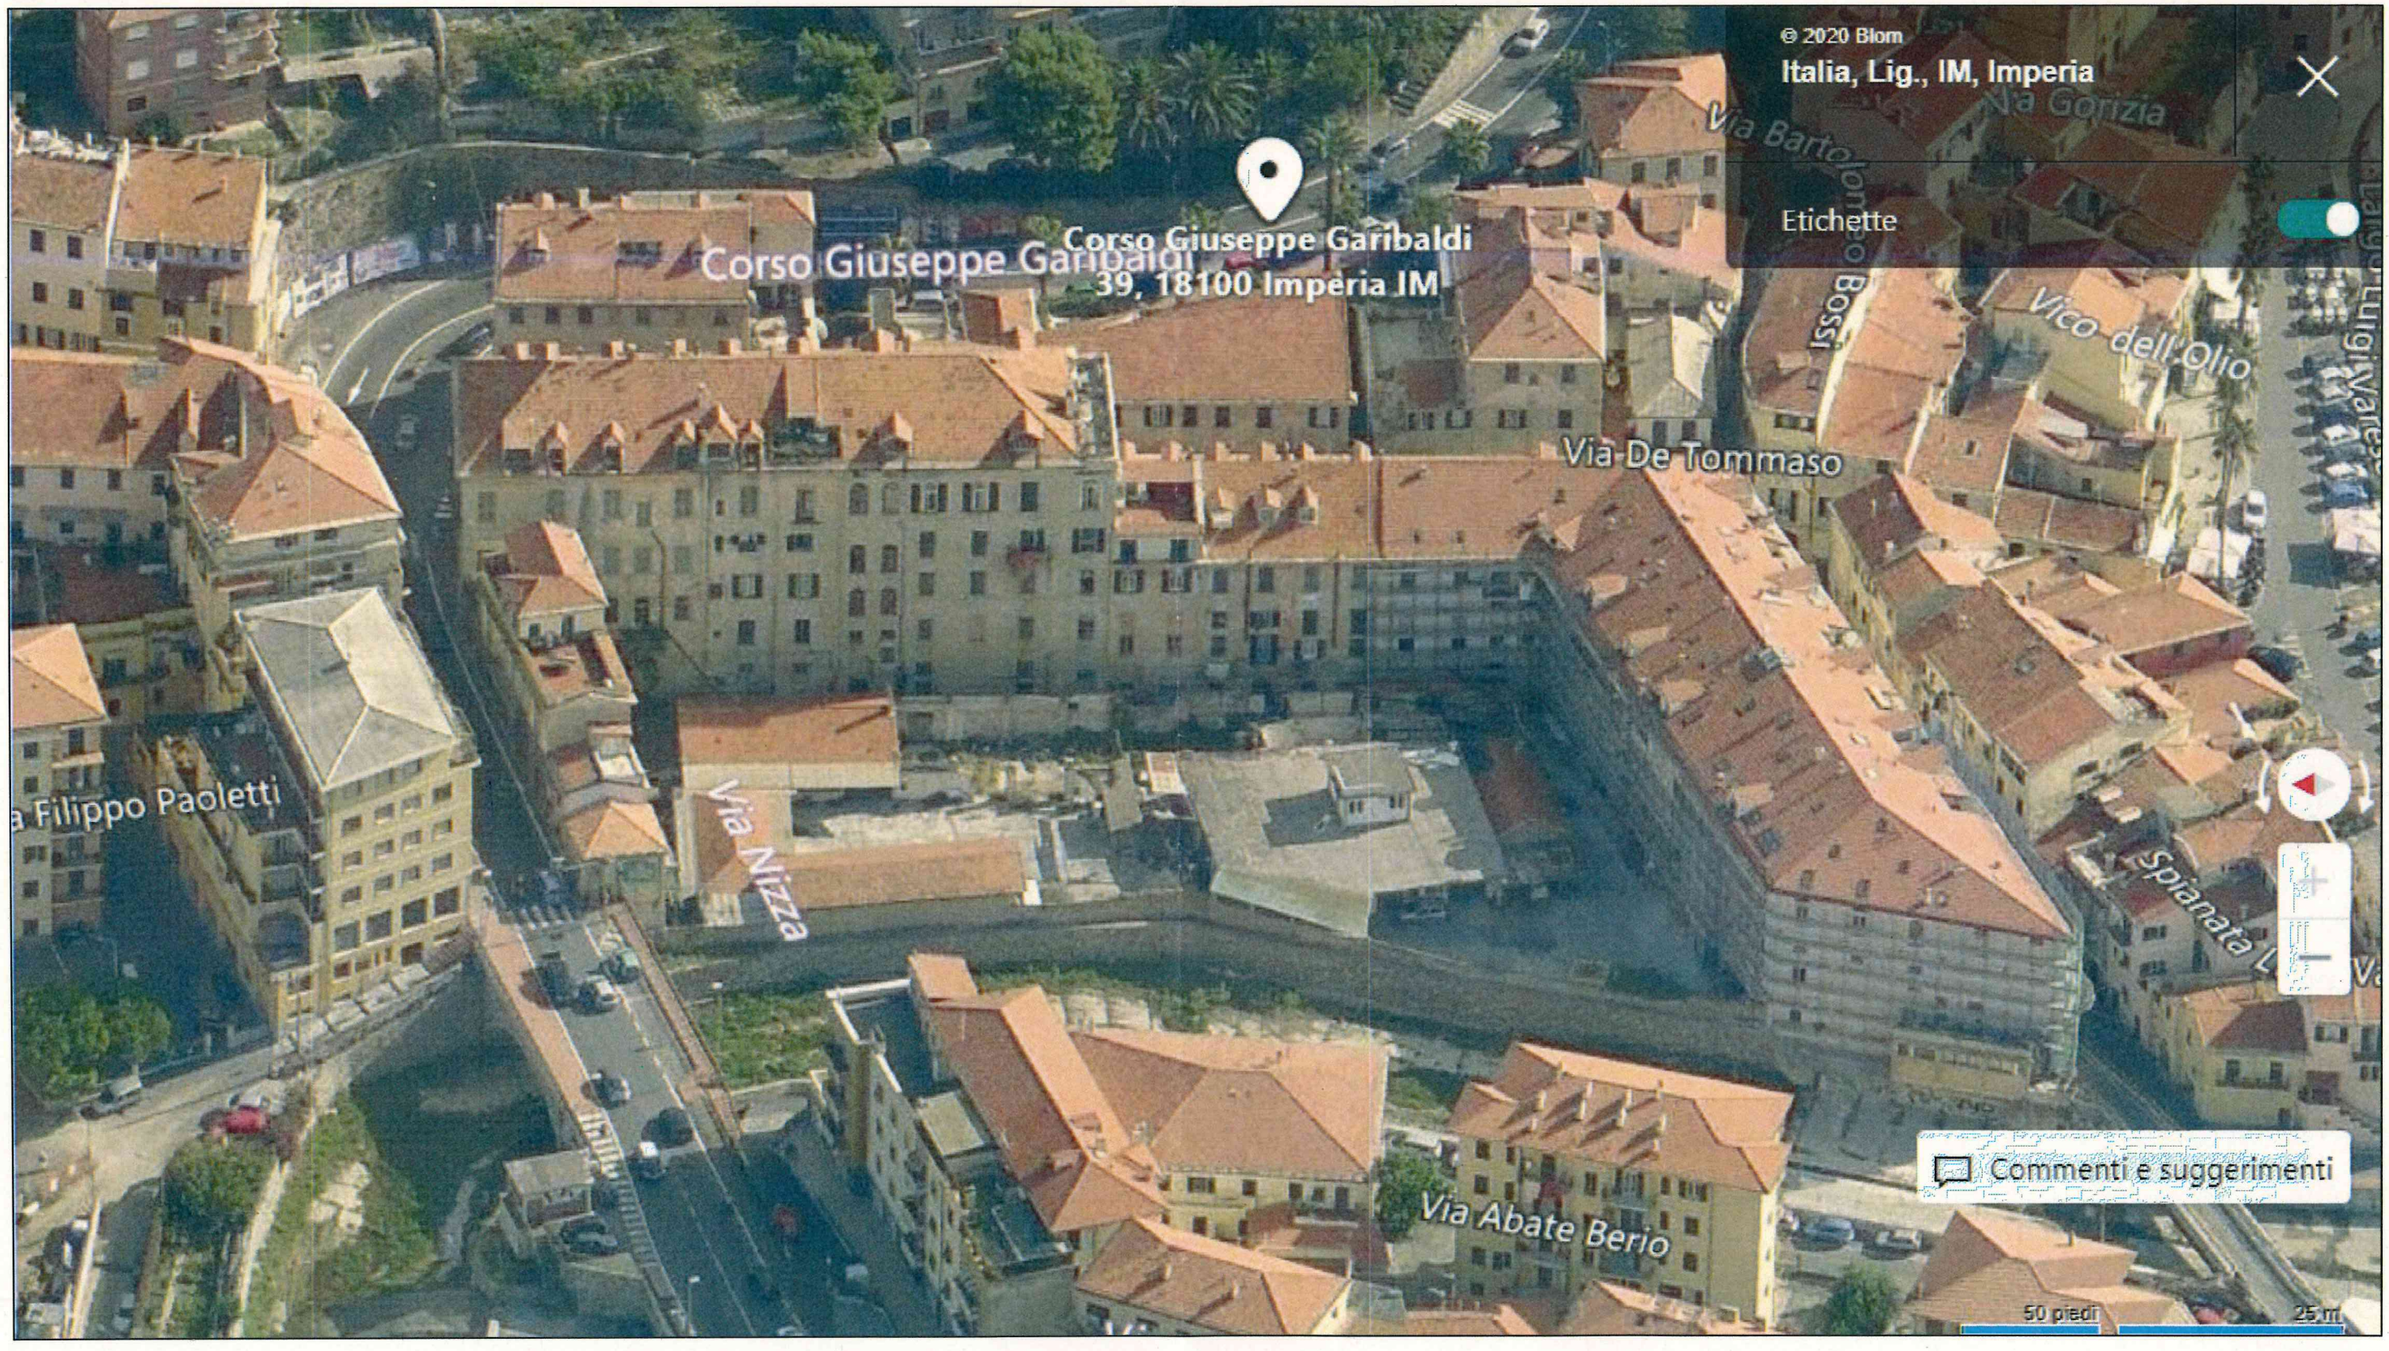

Progetto di fattibilità Area a Parcheggio e Verde Attrezzato

TAVOLA GRAFICA

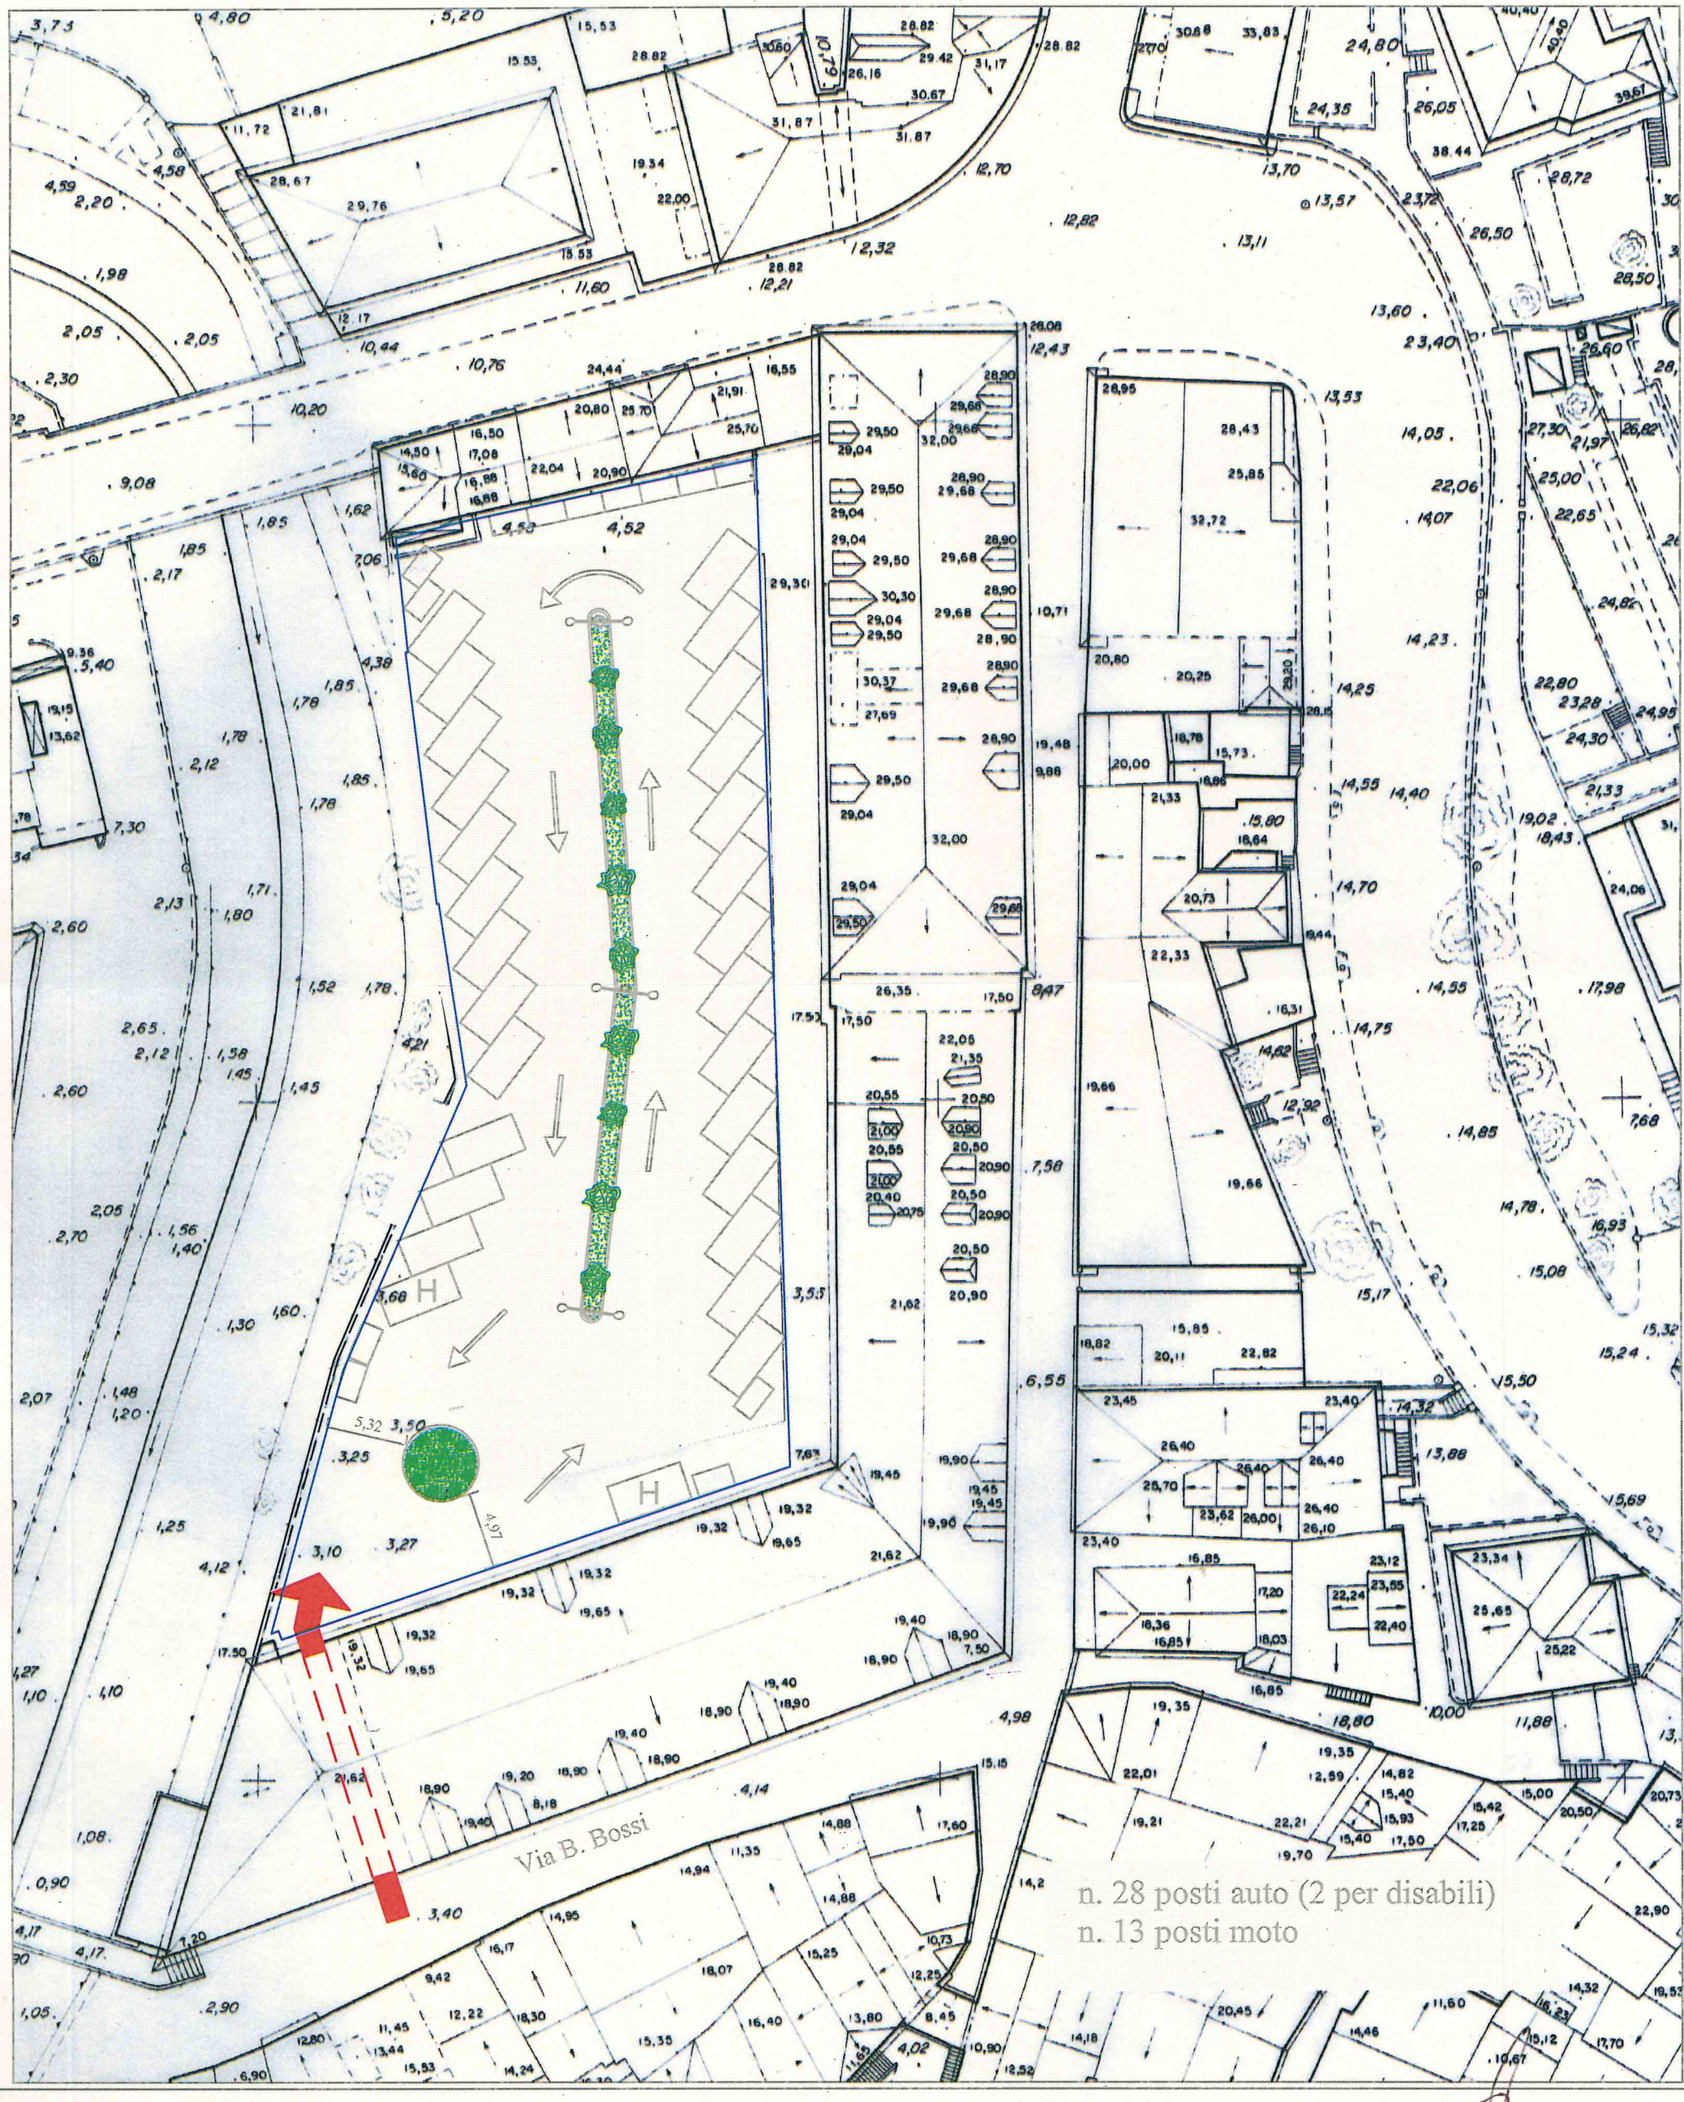

IL DIRIGENTE
SETTORE URBANISTICA E PATRIMONIO
PIANIF. TERR. EDILIZIA PRIVATA
BENI AMB. E PAESAGGIO - BENI COMUNALI
Arch. Ilio Calzia