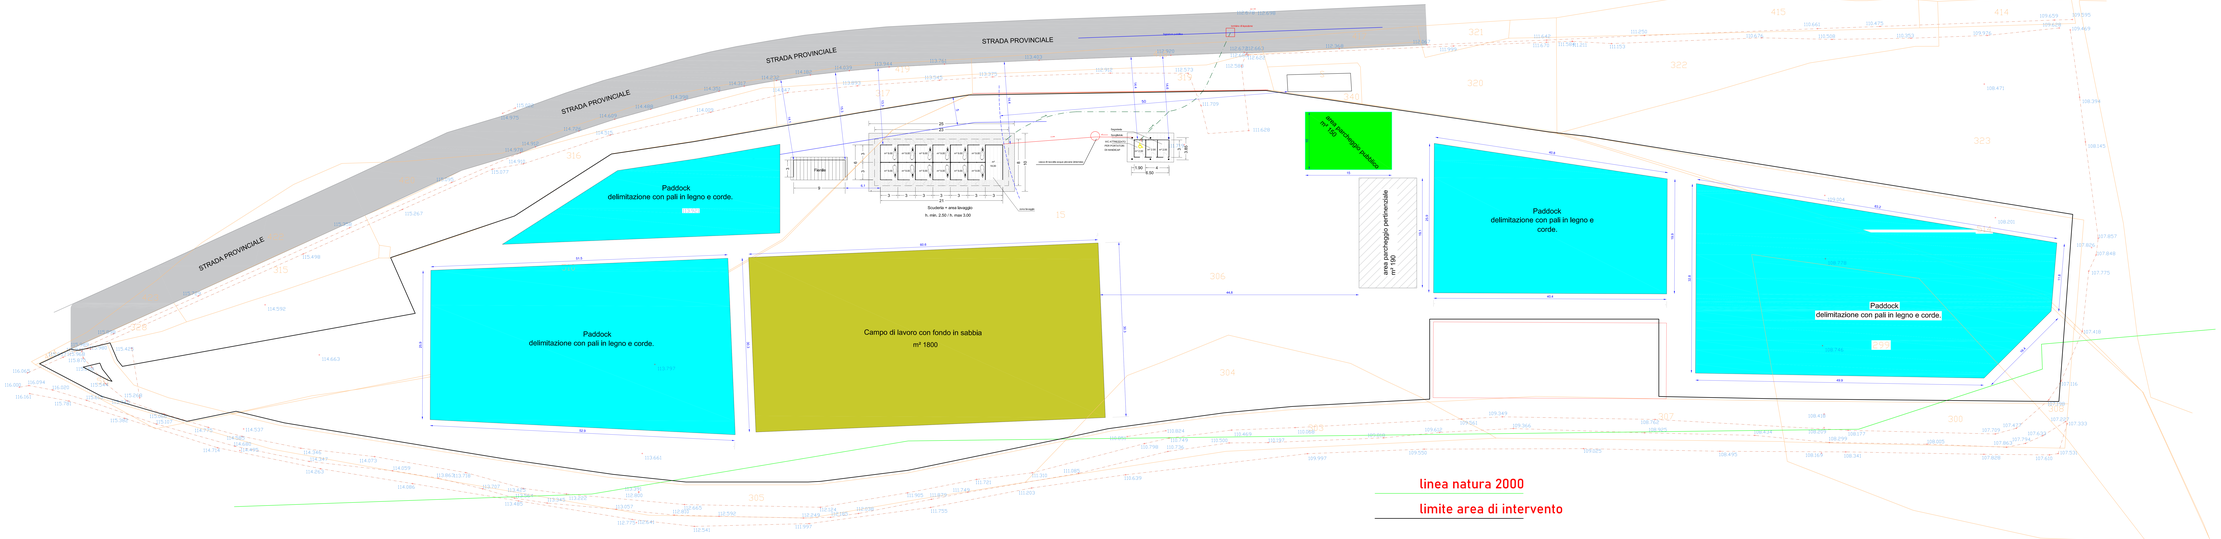

TAVOLA 2 - agg.to 12/09/2022
rilievo topografico di progetto
scala 1:200

STUDIO TECNICO E TOPOGRAFICO TUFO
Via Carminati 42 - Ardore (SV) - Cell. 334 15 19 221
info@geometratufo.it - www.geometratufo.it



PROSPETTO SUD
SCALA 1:100

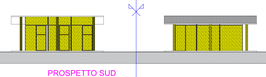

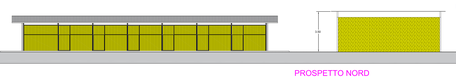

PROSPETTO NORD
SCALA 1:100

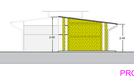

PROSPETTO EST
SCALA 1:100

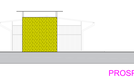

PROSPETTO OVEST
SCALA 1:100

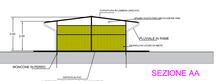

SEZIONE AA
SCALA 1:100