
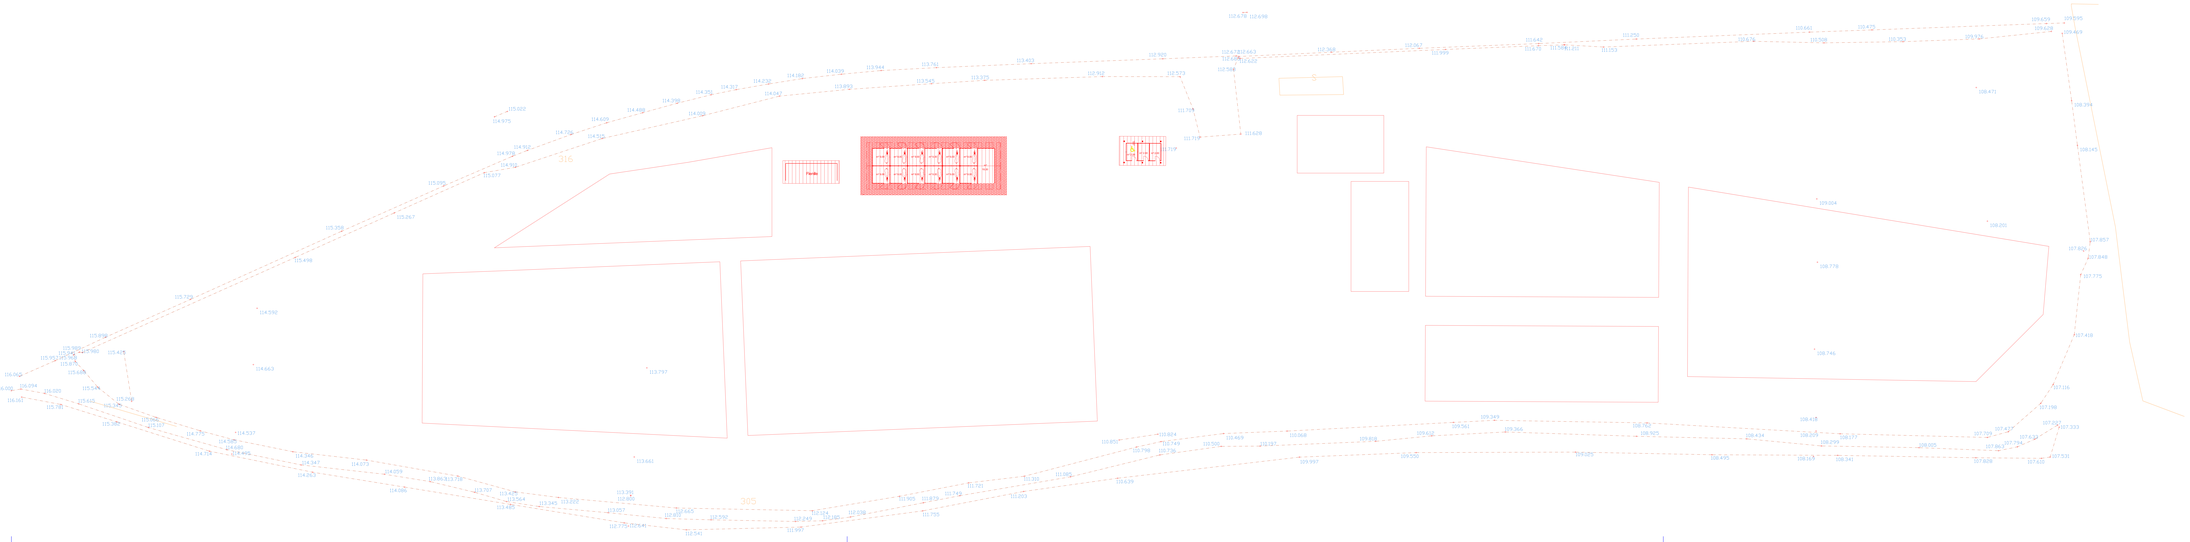


TAVOLA 3 agg.to 12/09/2022
raffronto
scala 1:200

STUDIO TECNICO E TOPOGRAFICO TUFO
Via Carminoia 42 - Andora (SV) - Cell. 334 15 19 221
info@geometratufo.it - www.geometratufo.it

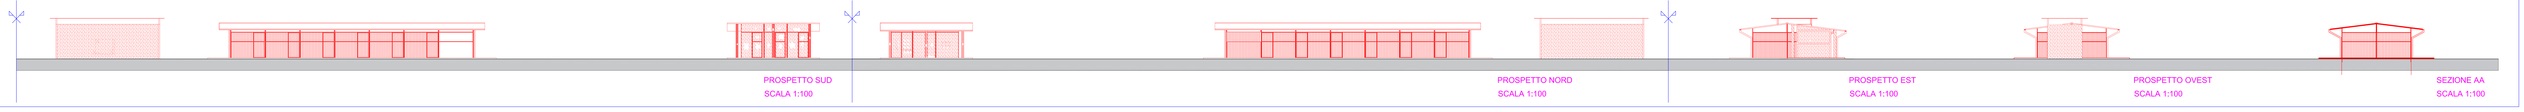

PROSPETTO SUD
SCALA 1:100

PROSPETTO NORD
SCALA 1:100

PROSPETTO EST
SCALA 1:100

PROSPETTO OVEST
SCALA 1:100

SEZIONE AA
SCALA 1:100