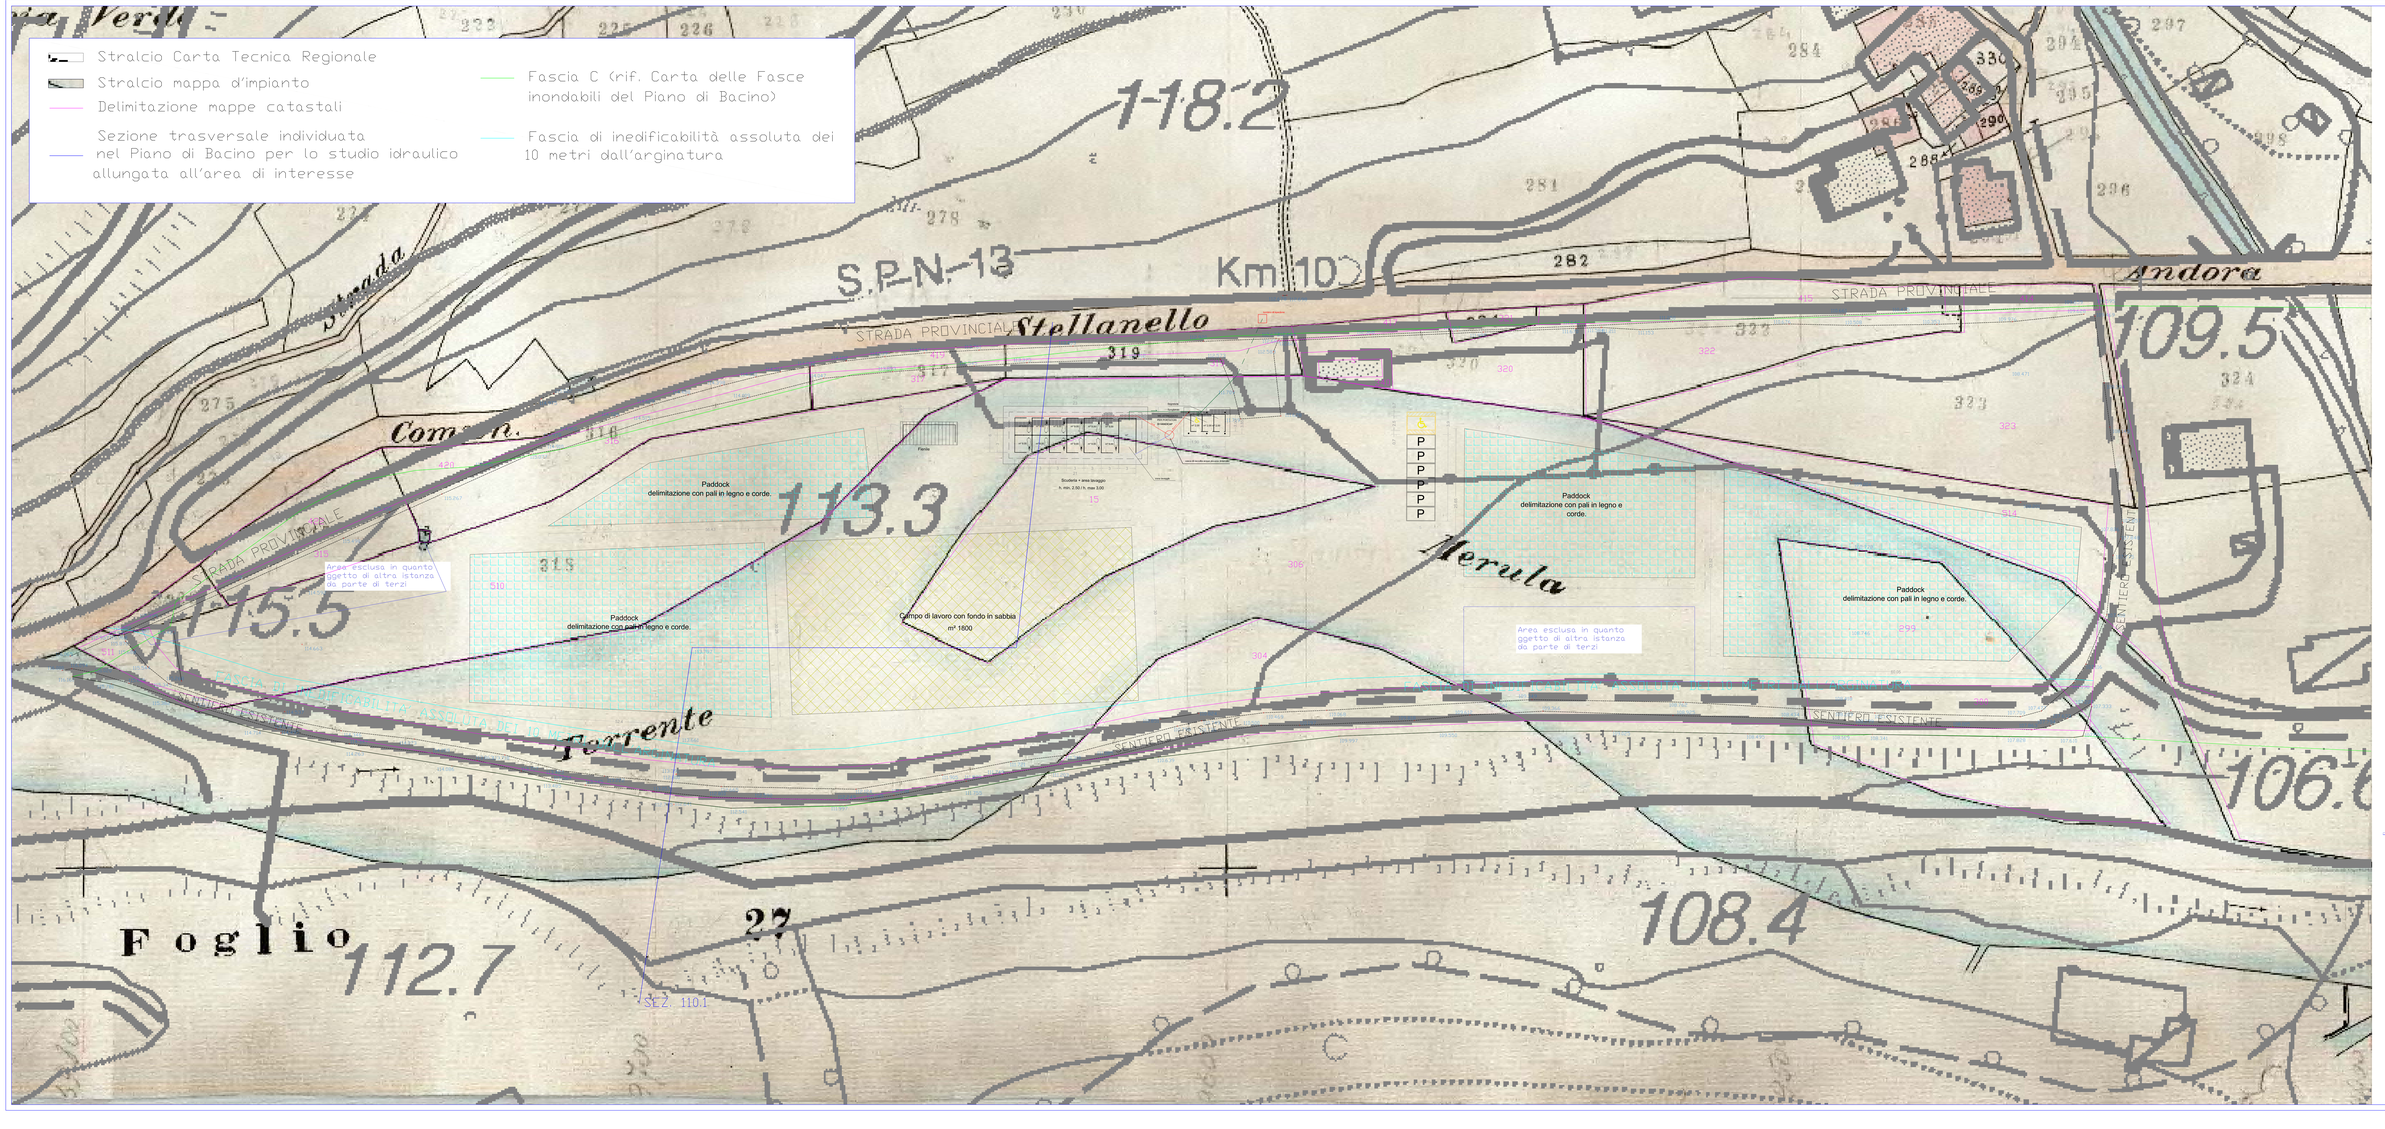


TAVOLA 2 - 28/04/2022
rilievo topografico
STATO PROGETTO
scala 1:200

STUDIO TECNICO E TOPOGRAFICO TUFO
Via Caminati 42 - Andora (SV) - Cell. 334 15 19 221
info@geometratufo.it - www.geometratufo.it