


SEZIONE TRASVERSALE STATO ATTUALE

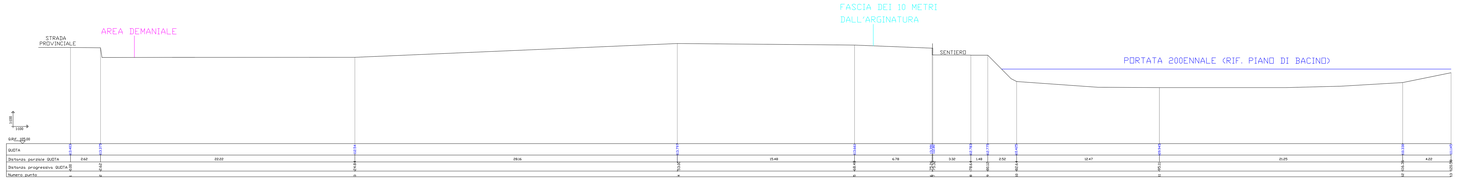

SEZIONE TRASVERSALE STATO DI PROGETTO

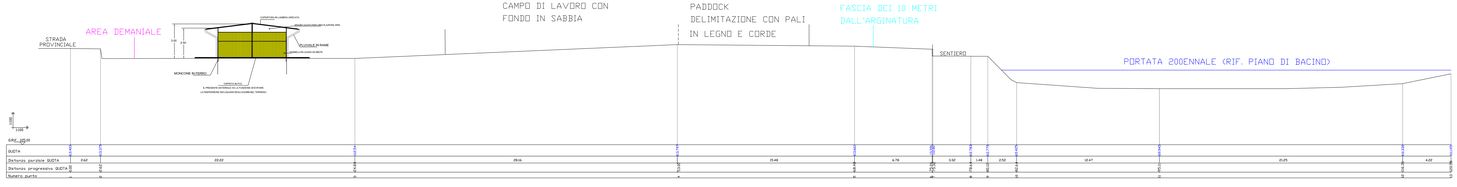

SEZIONE TRASVERSALE STATO DI RAFFRONTO

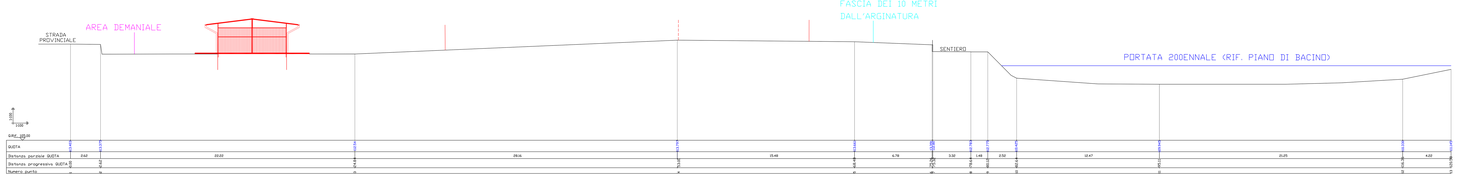

SEZIONE 110.1 TESTA BRIGLIA

La sezione trasversale individuata nel Piano di Bacino per lo studio idraulico del Torrente Merula è stata integrata al rilievo effettuato, ed allungata a comprendere l'area di interesse

TAVOLA 4 - 28/04/2022
SEZIONI STATO ATTUALE,
PROGETTO E RAFFRONTO
E PROSPETTI STATO DI PROGETTO
scala 1:100

STUDIO TECNICO E TOPOGRAFICO TUFO
Via Carnimali 42 - Andora (SV) - Cell. 334 15 19 221
info@geometratufo.it - www.geometratufo.it

PROSPETTI E SEZIONE STATO DI PROGETTO



PROSPETTO SUD
SCALA 1:100




PROSPETTO NORD
SCALA 1:100



PROSPETTO EST
SCALA 1:100

PROSPETTO OVEST
SCALA 1:100

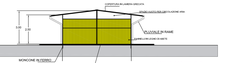

SEZIONE AA
SCALA 1:100