

PIANTA E PROSPETTI STAZIONE DI ARRIVO

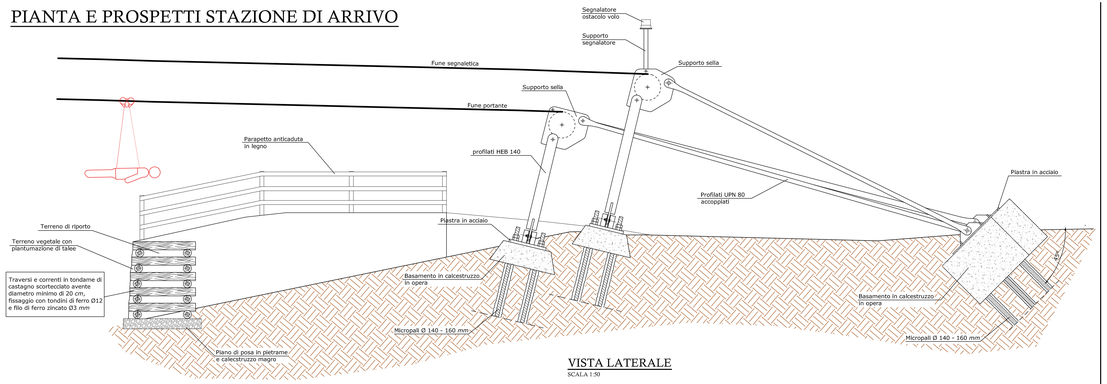


VISTA LATERALE
SCALA 1:50

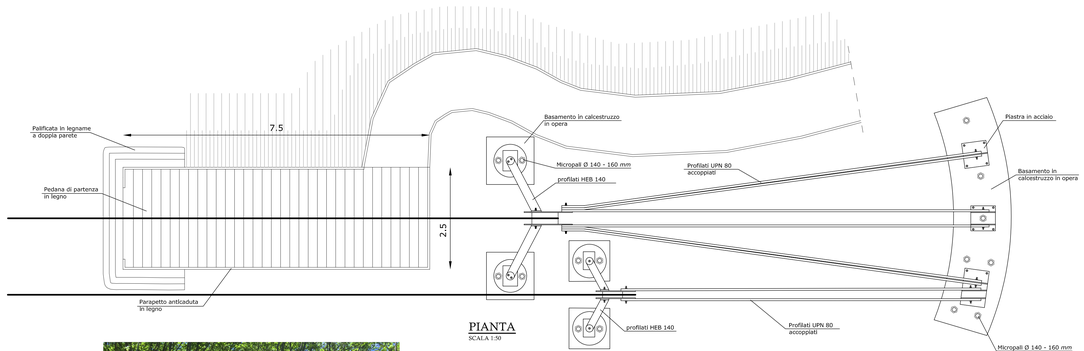

PIANTA
SCALA 1:50




FOTOINSERIMENTO
NO SCALA

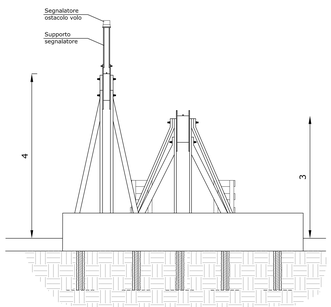


VISTA POSTERIORE
SCALA 1:50


PIANTA E PROSPETTI STAZIONE DI PARTENZA

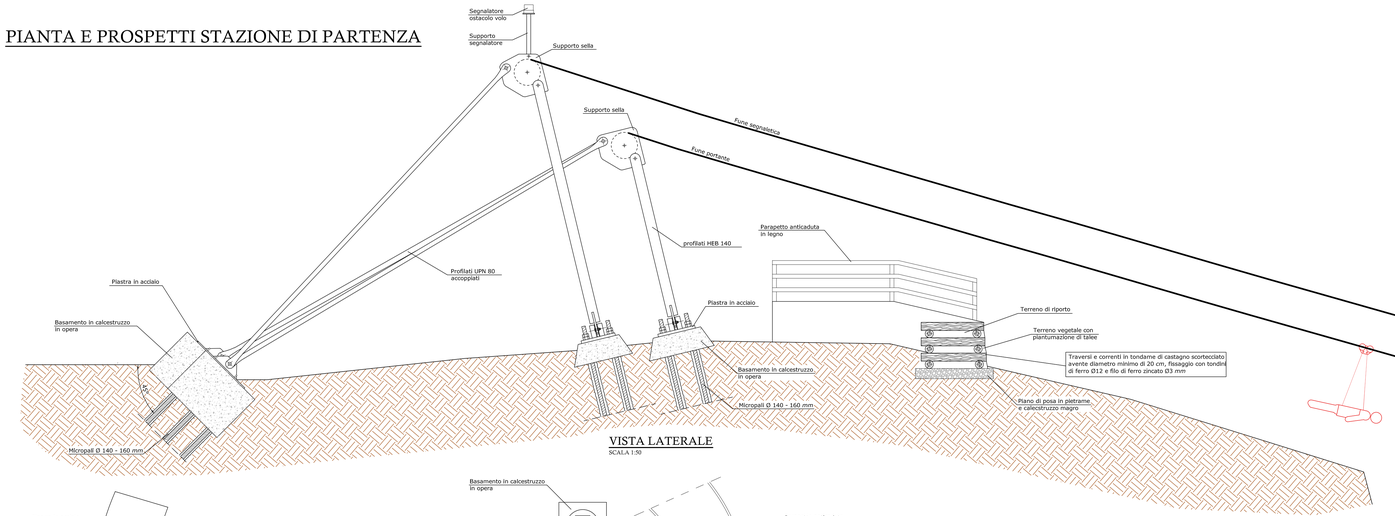

VISTA LATERALE
SCALA 1:50

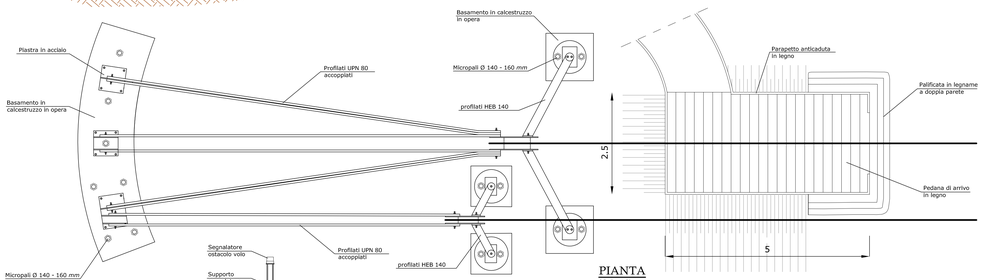

PIANTA
SCALA 1:50

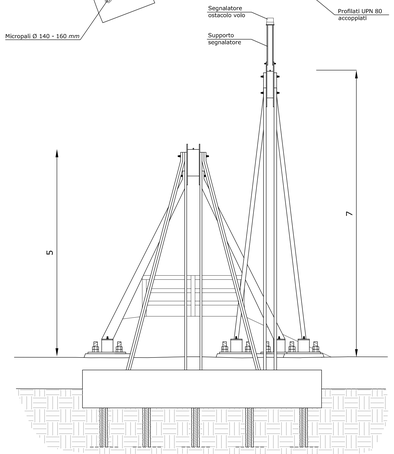

VISTA POSTERIORE
SCALA 1:50



FOTOINSERIMENTO
NO SCALA

REVISIONE	DATA	SPECIFICHE TECNICHE / MODIFICHE	REDATTO
1	20/12/2019	Integrazione segnaletica luminosa diurna e notturna	N. Caracciolo
0	02/04/2019	Emissione	N. Caracciolo

REALIZZAZIONE DI UN IMPIANTO PER FINI LUDICO/SPORTIVI (TIPO ZIP LINE) IN COMUNE DI ROCCAVIGNALE TRA LE LOCALITÀ POGGIO E GERE

- PROGETTO DEFINITIVO -

PROGEOS
STUDIO TECNICO ASSOCIATO
Via Trento e Trieste n. 35A, 17017 - Millesimo (SV) – C.F./P.IVA 01556880092
Telefono/Fax +39.019.56.59.14 web: www.studioprogeos.eu
e-mail: progeos.studio@gmail.com PEC: progeos@pec.studioprogeos.eu

IL TECNICO

ING. MACCIÒ MARCELLO
Tecnico

IL COMMITTENTE

COMUNE DI ROCCAVIGNALE
Committente

SAVONA
Provincia

ROCCAVIGNALE
Comune

PARTICOLARI DELLE STAZIONI
Titolo Elaborato

Comm. n.:	Elaborato n.	REV. :	Tavola :
P037 - 2017	9 di 17	1	5 di 6

RILIEVO	☐
TRACCIAMENTO	☐
FATTIBILITA'	☐
PRELIMINARE	☐
DEFINITIVO	☒
ESECUTIVO	☐

Scala : 1:50
Scala part. : -
Data dis. : 20/12/2019

A termine di legge ci riserviamo la proprietà di questo disegno con divieto di riprodurlo o comunque renderlo noto a terzi senza la nostra approvazione scritta.