
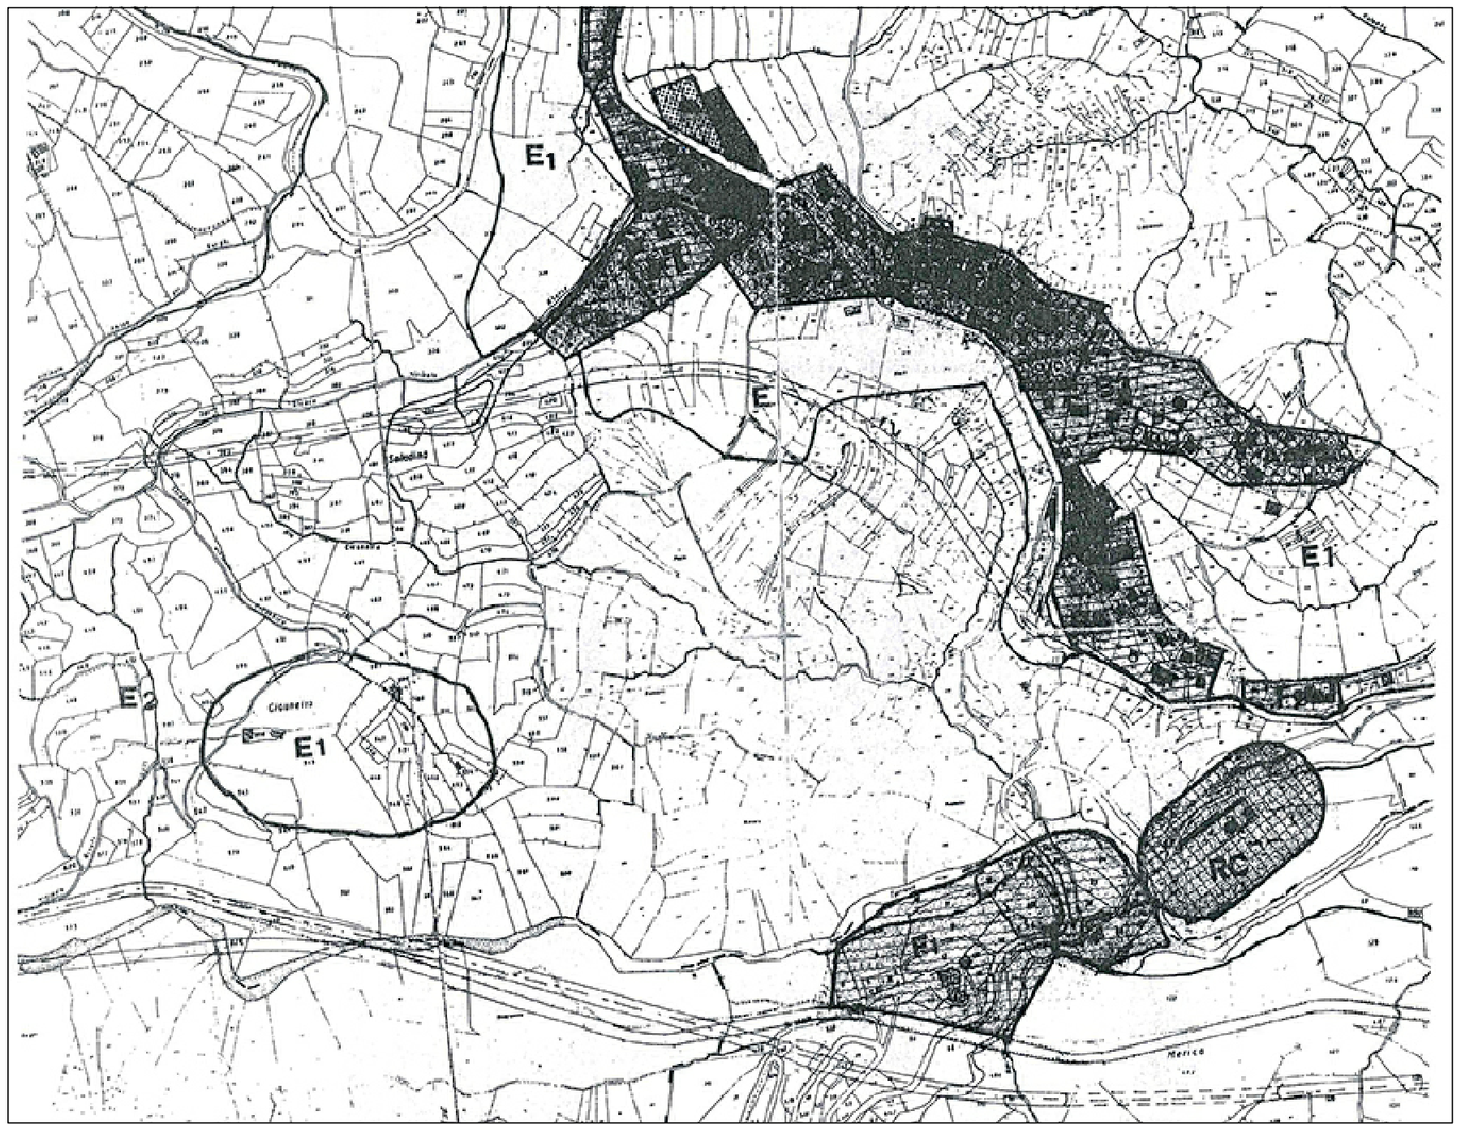


STRALCIO PRG - STATO ATTUALE

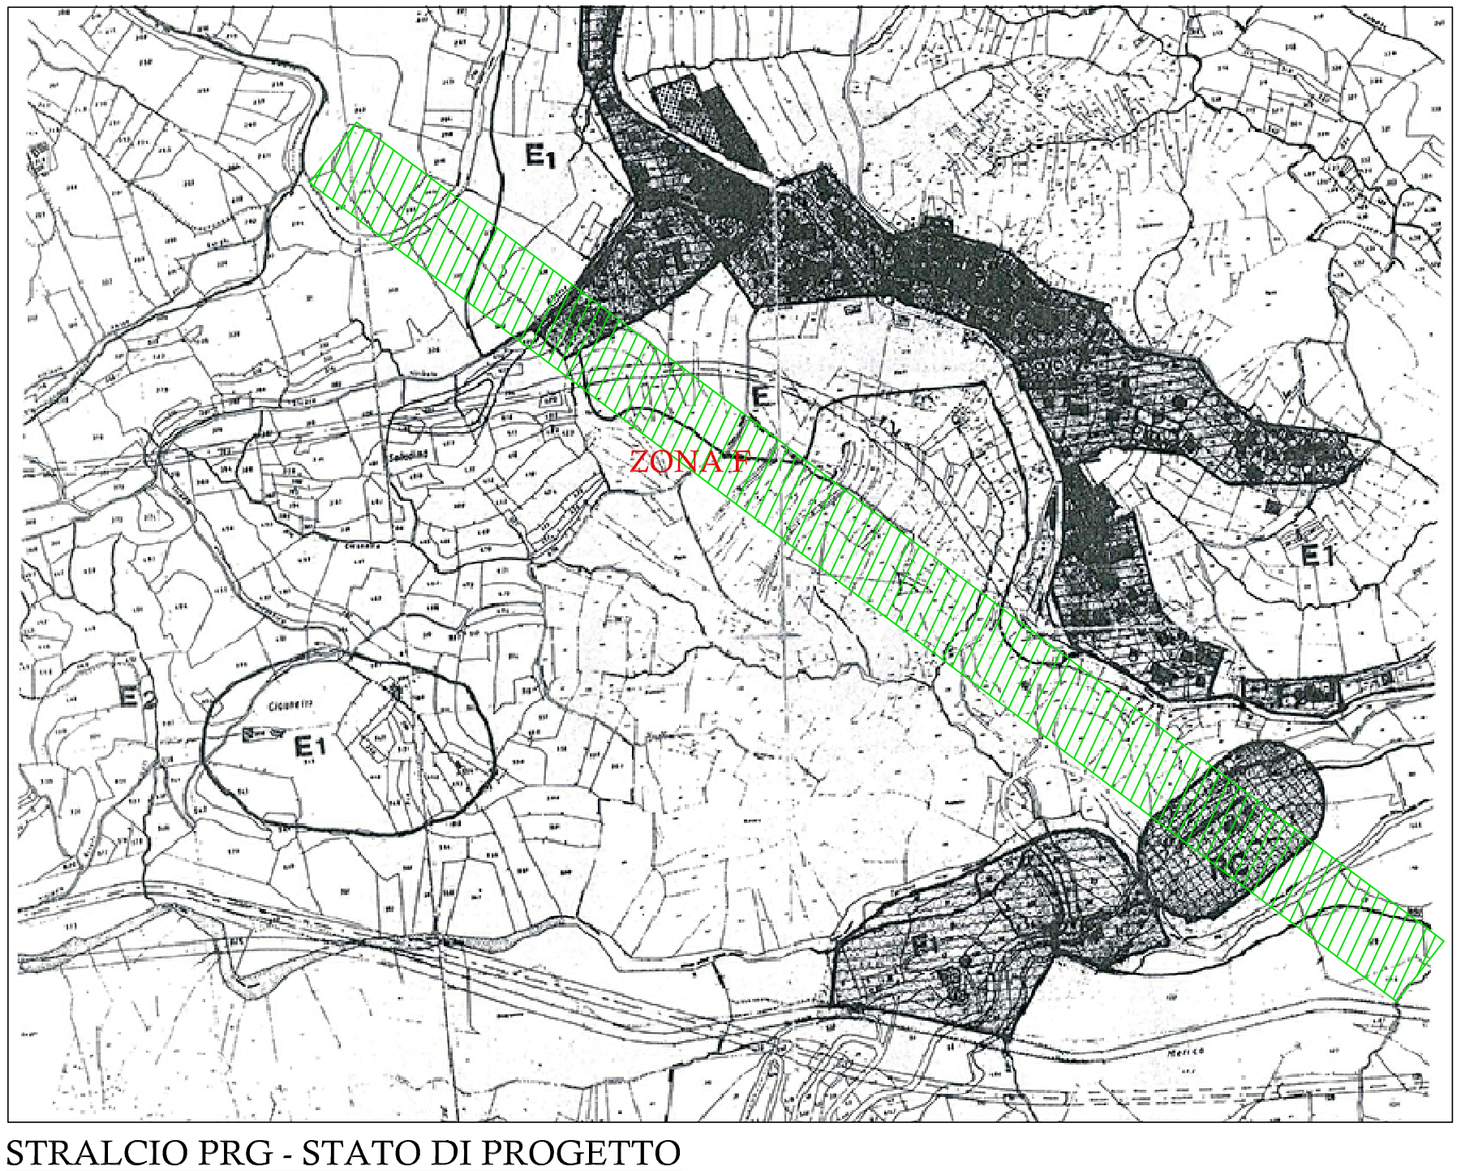

STRALCIO PRG - STATO DI PROGETTO

REVISIONE	DATA	SPECIFICHE TECNICHE / MODIFICHE	REDATTO
0	15/03/2022	Emissione	N. Caracciolo

REALIZZAZIONE DI UN IMPIANTO PER FINI LUDICO/SPORTIVI (TIPO ZIP LINE) IN COMUNE DI ROCCAVIGNALE TRA LE LOCALITÀ POGGIO E GERE

- PROGETTO DEFINITIVO -

PROGEOS
STUDIO TECNICO ASSOCIATO
Via Trento e Trieste n. 35A, 17017 - Millesimo (SV) – C.F./P.IVA 01556880092
Telefono/Fax +39.019.56.59.14 web: www.studioprogeos.eu
e-mail: progeos.studio@gmail.com PEC: progeos@pec.studioprogeos.eu

IL TECNICO

IL COMMITTENTE

ING. MACCIÒ MARCELLO
Tecnico

COMUNE DI ROCCAVIGNALE
Committente

SAVONA
Provincia

ROCCAVIGNALE
Comune

PIANO REGOLATORE GENERALE
Titolo Elaborato

Comm. n.:	Elaborato n.	REV. :	Tavola :
P037 - 2017	-	-	1 bis

- [ ] RILIEVO
- [ ] TRACCIAMENTO
- [ ] FATTIBILITA'
- [ ] PRELIMINARE
- [x] DEFINITIVO
- [ ] ESECUTIVO

Scala : non in scala

Scala part. : -

Data dis. : 15/03/2022

A termine di legge ci riserviamo la proprieta' di questo disegno con divieto di riprodurlo o comunque renderlo noto a terzi senza la nostra approvazione scritta.