LEGENDA


- PERIMETRO AZIENDA AGRICOLA (circa 8150 mq)
- AREA DA DESTINARSI AD AGRICAMPEGGIO
- OLIVETO
- DEMOLIZIONI/SCAVI
- NUOVE COSTRUZIONI/REINTERRI


ZONA URBANISTICA DI P.R.G.
ET agricoltura di tipo tradizionale


PIANO DI BACINO:
suscettività al dissesto PG1

VINCOLI SOVRAORDINATO:
Dlgs 42/2004 art. 142 lett. c: Fascia di rispetto per corso d'acqua vincolato

PIANO TERRITORIALE DI COORDINAMENTO PAESISTICO:
vegetazionale COL-ISS MA geomorfologico MO-B insediativo IS MA

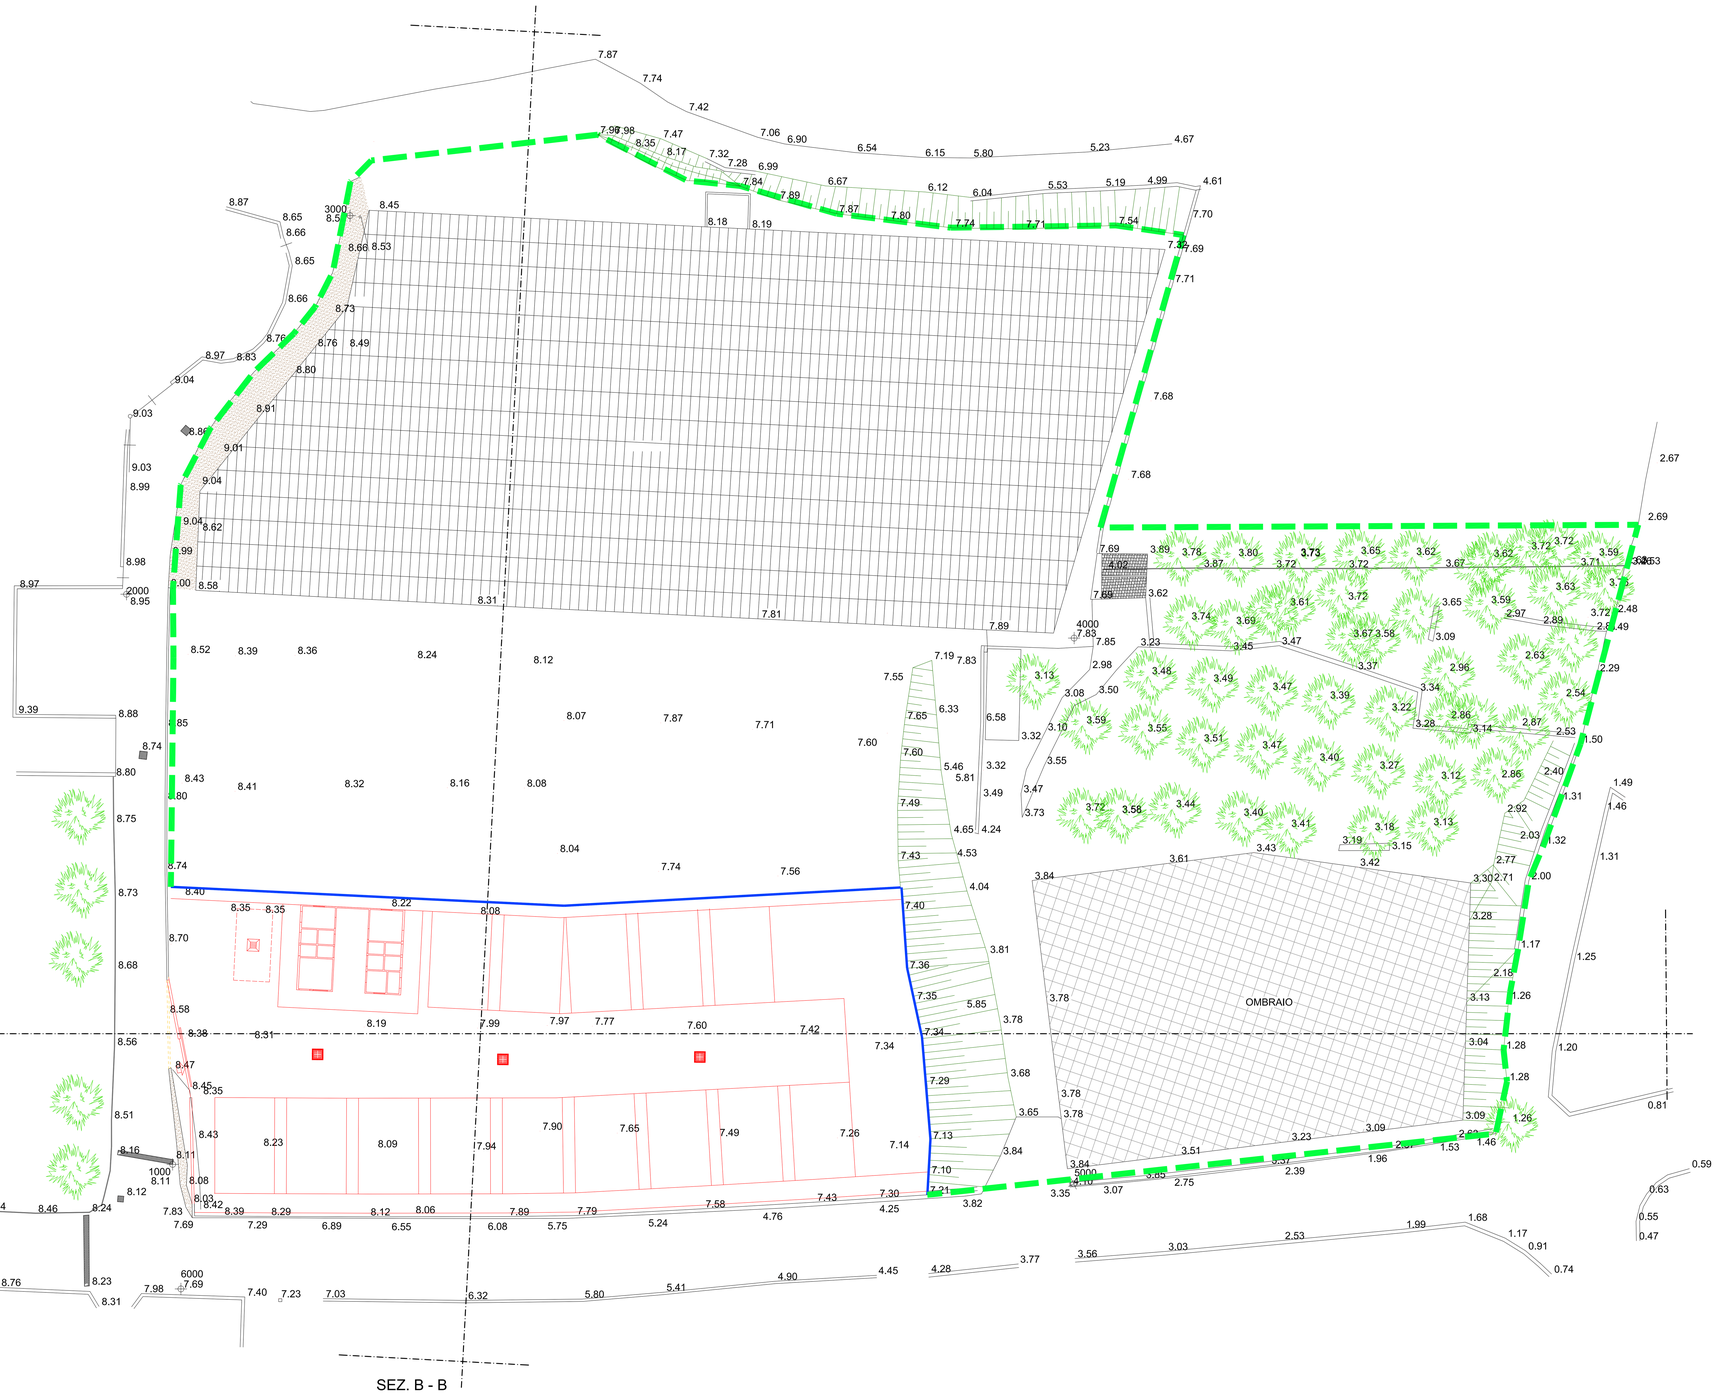

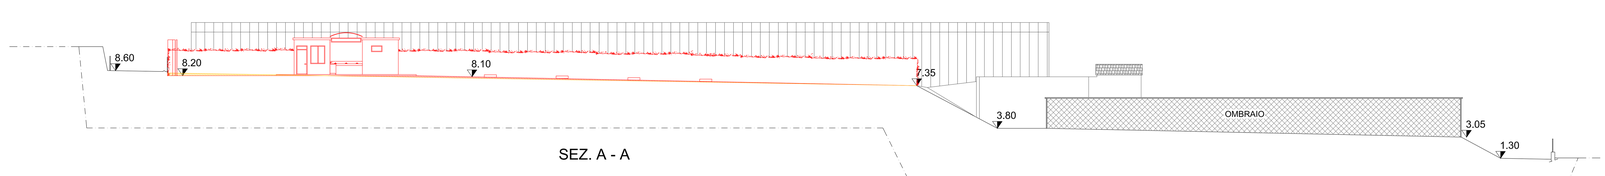

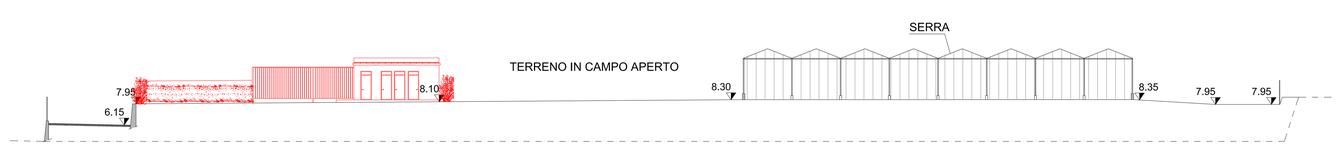

Nord

COMUNE DI CERIALE
PROVINCIA DI SAVONA

INTERVENTO DI AMPLIAMENTO E POTENZIAMENTO DELL'ATTIVITA' AGRICOLA ESISTENTE MEDIANTE LA REALIZZAZIONE DI UN'AREA AGRITURISTICA ATTREZZATA PER CARAVAN E AUTOCARAVAN CON ANNESSO BLOCCO SERVIZI ALL'INTERNO DEL PERIMETRO AZIENDALE, AI SENSI DELL'ART. 12 COMMA 1 DELLA L.R. 05/04/2012 N. 10 E S.M.I.
su terreno aziendale sito in Via Nostra Signora delle Grazie identificato al N.C.T. al Foglio n. 5 mappali n. 396 e 585

IL PROGETTISTA

ORDINE DEGLI INGEGNERI DELLA PROVINCIA SAVONA

TAV. N.	SCALA:	DATA:	DATA REVISIONE:
4	1:200	20-08-2021	

OGGETTO: PLANIMETRIA GENERALE E SEZIONI STATO DI RAFFRONTO

COMMITTENTE: Azienda FOSSATI Pierangelo
con sede in via Nuova di Peagna n. 221
P. Iva 01025430099 Codice REA SV 119456
Cod. fiscale titolare FSS PNG68H11 A145M

L'elaborato è protetto ai sensi di legge: tutti i diritti sono riservati e ne è vietata la riproduzione.

Dott. Ing. Andrea ALESSANDRI
Via Genova n.123/2-17031 Albenga (SV) - Cod. Fisc. LSS NDR 76C14 E6326 P.I. 01404630095
Cell. 3294366195 andrea.alessandri@inwind.it Pec andrea.alessandri1@ingpec.eu