
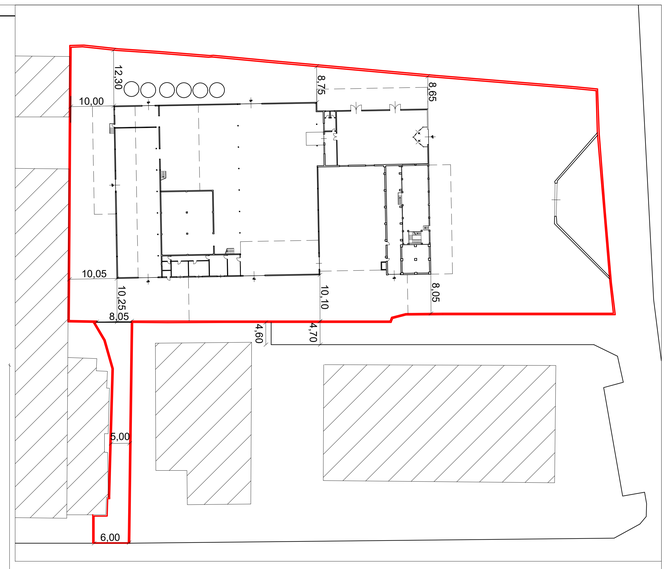


PLANIMETRIA GENERALE

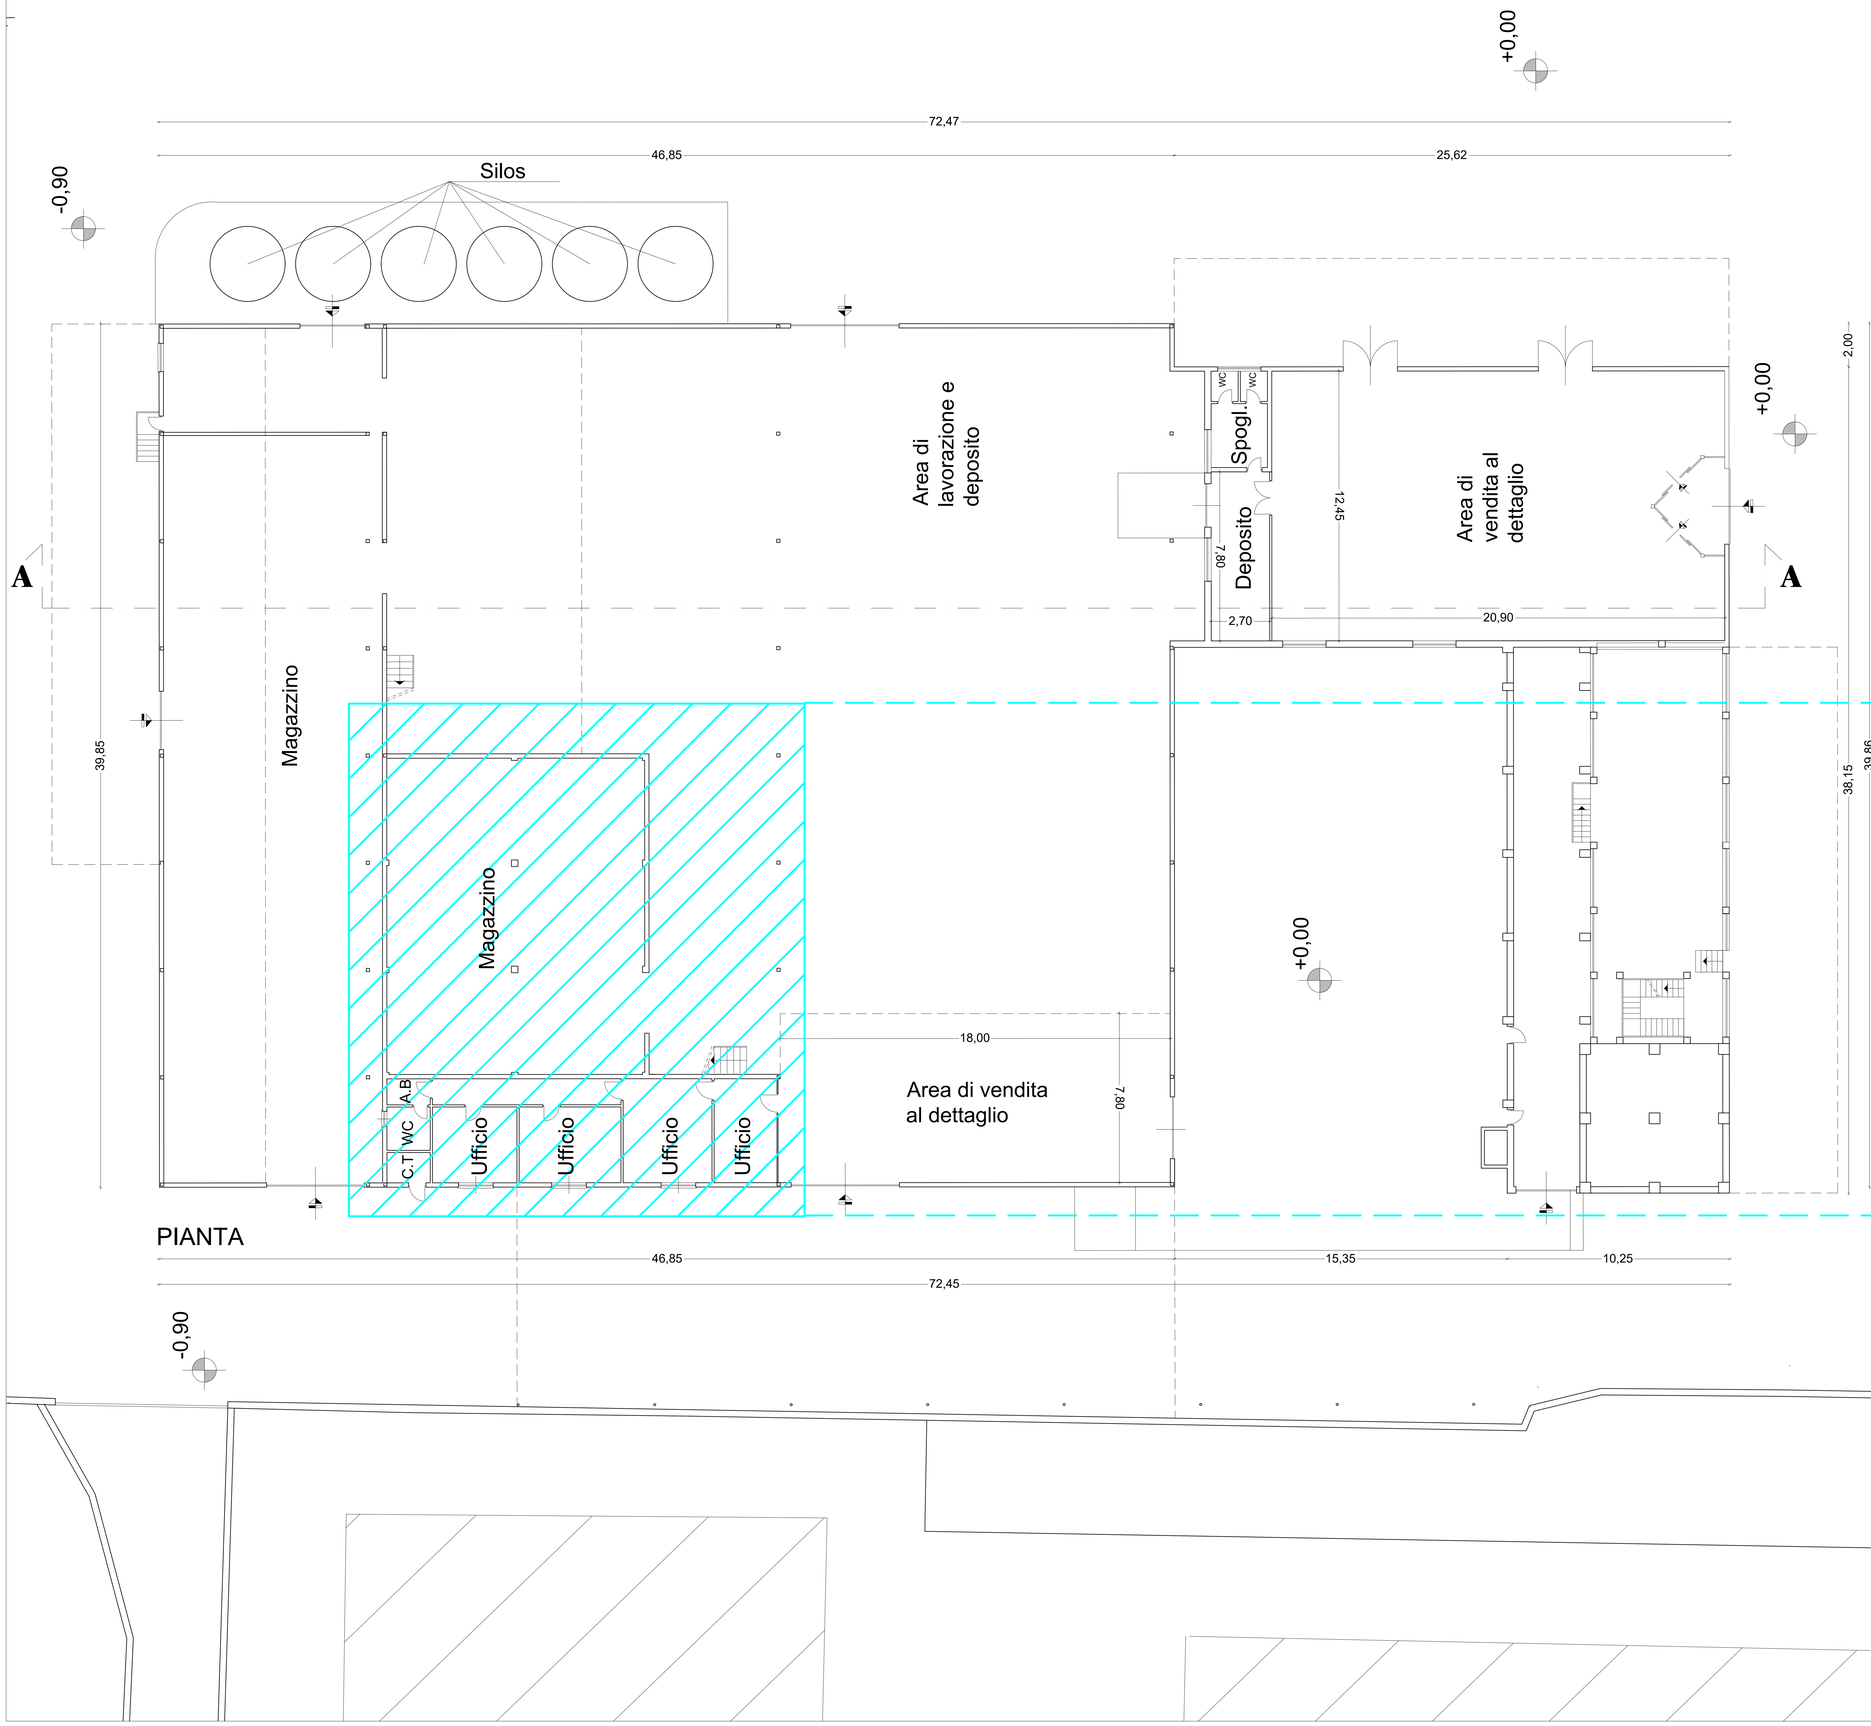

PIANTA

PIANTA SOPPALCO

N

COMUNE DI FOLLO PROVINCIA DELLA SPEZIA		TAV. n° 5 QUADRO CONOSCITIVO
OGGETTO	Istanza di apertura media struttura di vendita con Variante al P.U.C (art. 10, comma 5, L.R. 10/2012 e s.m.i)	
LOCALITA'	Loc. Ceparana, fg. 14, mapp. 338 - 800	
TITOLO	**VARIANTE AL P.U.C. VIGENTE** Piante fabbricati esistenti	DATA 4/01/2022
COMMITTENTE Nuova I.L.MA S.r.l.	**Ing. Raoul Esposito** STUDIO DI INGEGNERIA ED URBANISTICA ESPOSITO Via Aronte n. 7, Carrara (MS) cell. 3341281145 email: studioespo@yahoo.it	TIMBRO E FIRMA Ordine degli Ingegneri della Provincia di Massa Carrara Raoul Esposito n° 591