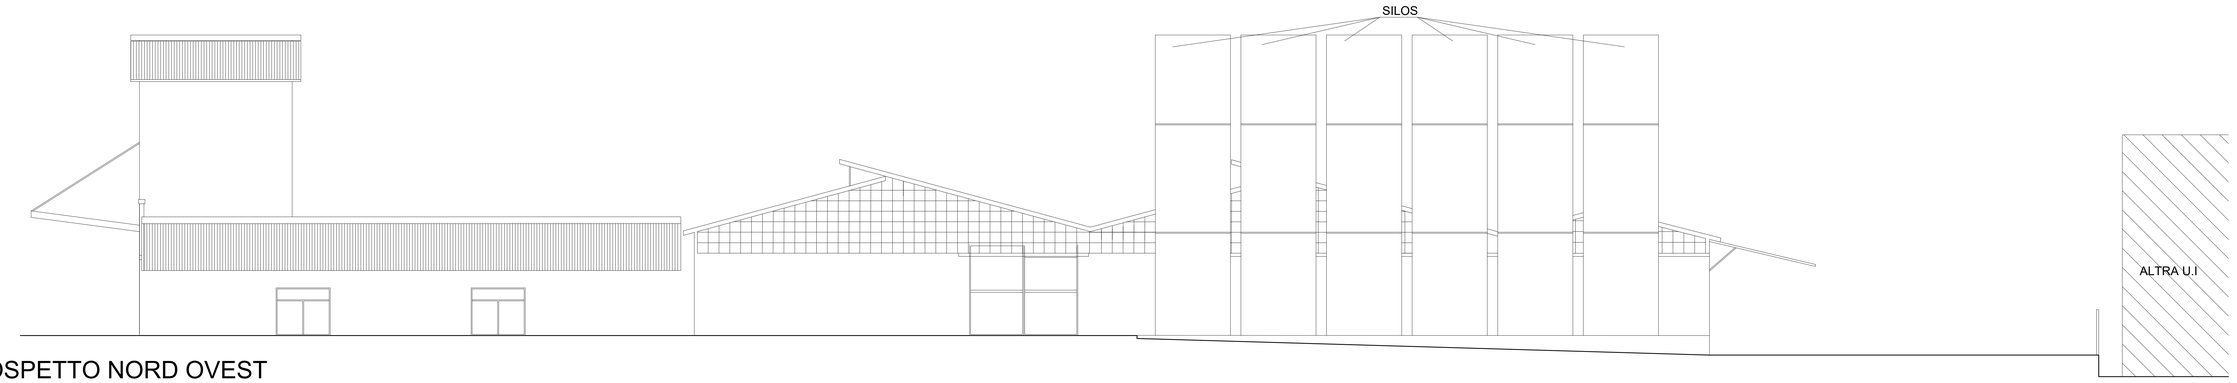


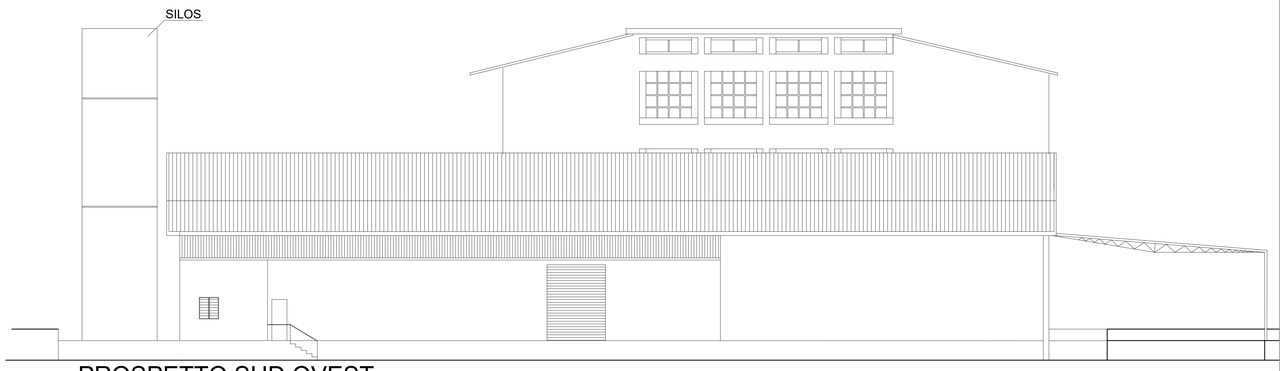

PROSPETTO SUD EST



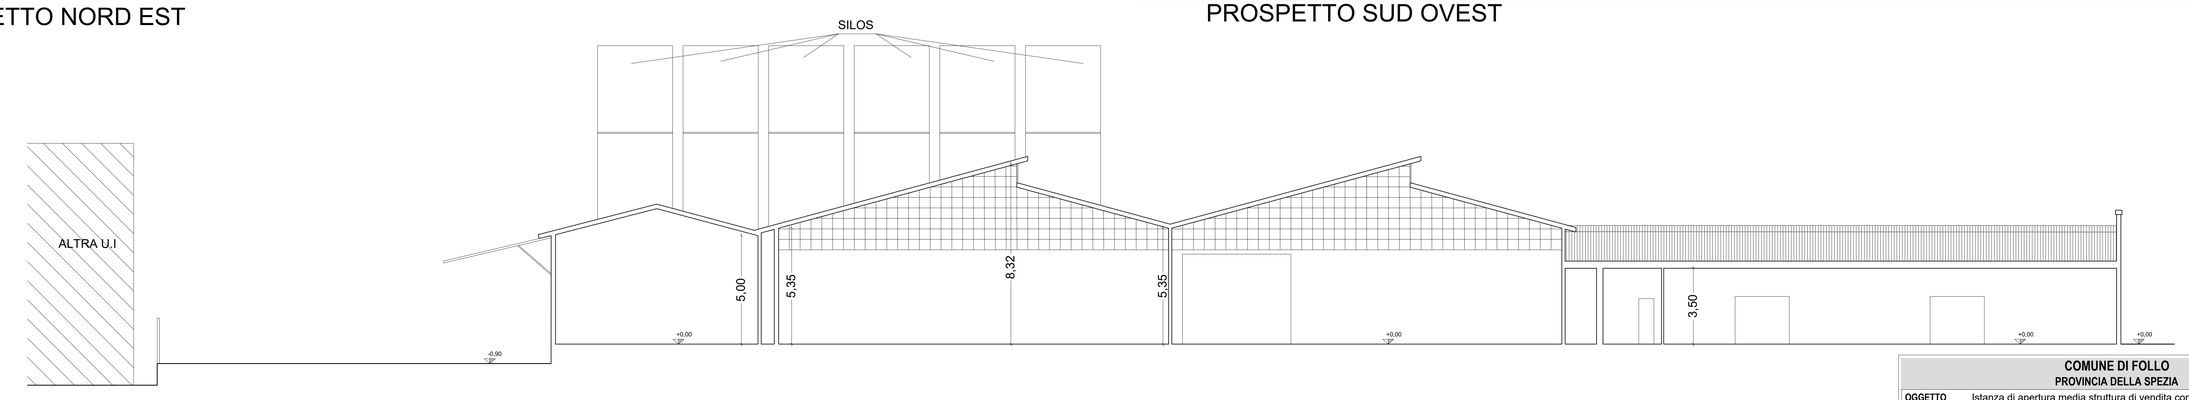

PROSPETTO NORD OVEST




PROSPETTO NORD EST




PROSPETTO SUD OVEST




SEZIONE A-A

| | | |
|---|---|---|
| | **COMUNE DI FOLLO**<br>**PROVINCIA DELLA SPEZIA** | **TAV. n°** **6** QUADRO CONOSCITIVO |
| **OGGETTO** | Istanza di apertura media struttura di vendita con Variante al P.U.C (art. 10, comma 5, L.R. 10/2012 e s.m.i) | |
| **LOCALITA'** | Loc. Ceparana, fg. 14, mapp. 338 - 800 | |
| **TITOLO** | **VARIANTE AL P.U.C. VIGENTE**<br>Prospetti - Sezioni edifici esistenti | **DATA** / 14/01/2022 |
| **COMMITTENTE** | Nuova I.L.MA S.r.l. | **TIMBRO - FIRMA** |
| | **Ing. Raoul Esposito**<br>**STUDIO DI INGEGNERIA ED URBANISTICA ESPOSITO**<br>**Via Aronte n. 7, Carrara (MS)** **cell. 3341281149** email: studioespo@yahoo.it | |