

EDIFICIO Ed4


RILIEVO PLANOALTIMETRICO scala 1: 200

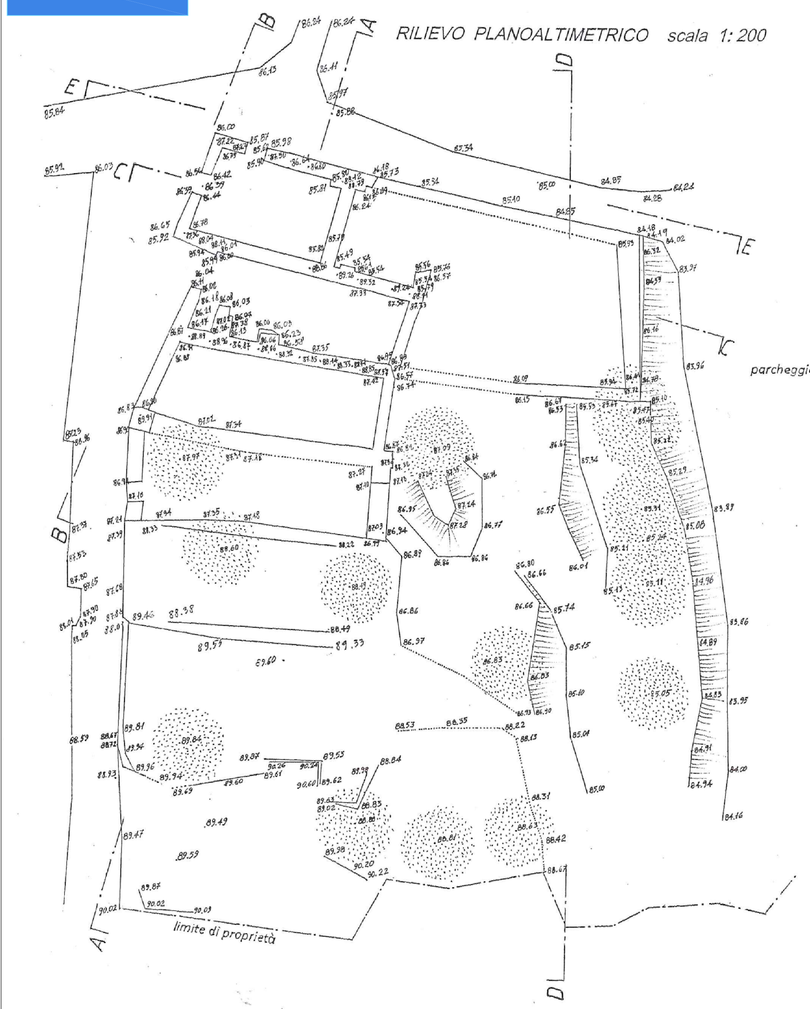

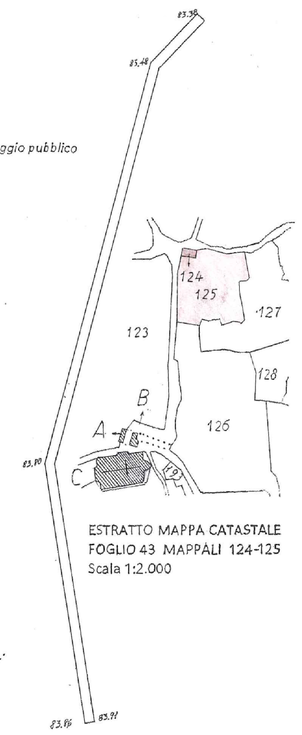

ESTRATTO MAPPA CATASTALE
FOGLIO 43 MAPPALI 124-125
Scala 1:2.000


SEZIONI scala 1:200

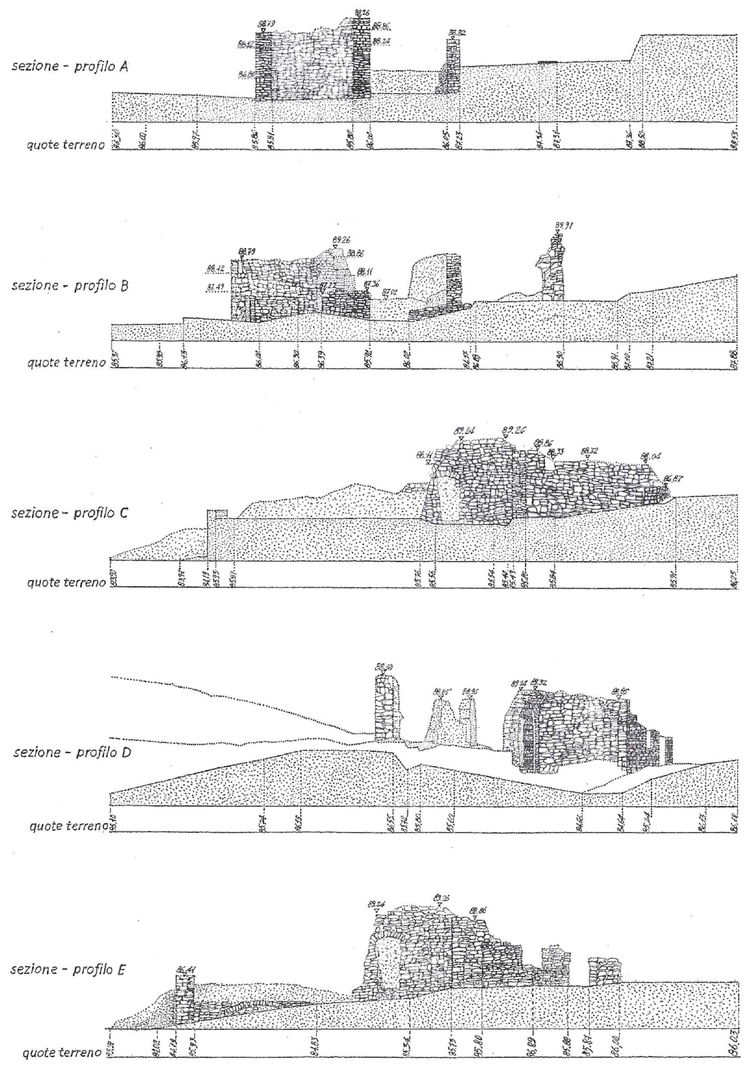


Comune di Andora

RICOMPOSIZIONE DEL RUDERE SITO ALLE FALDE ORIENTALI DEL COLLE DI CASTELLO
(Foglio 43 – mappali 124 e125)
RILIEVO DEL RUDERE ALLO STATO DI FATTO SCALA 1:200

TAV. 2a

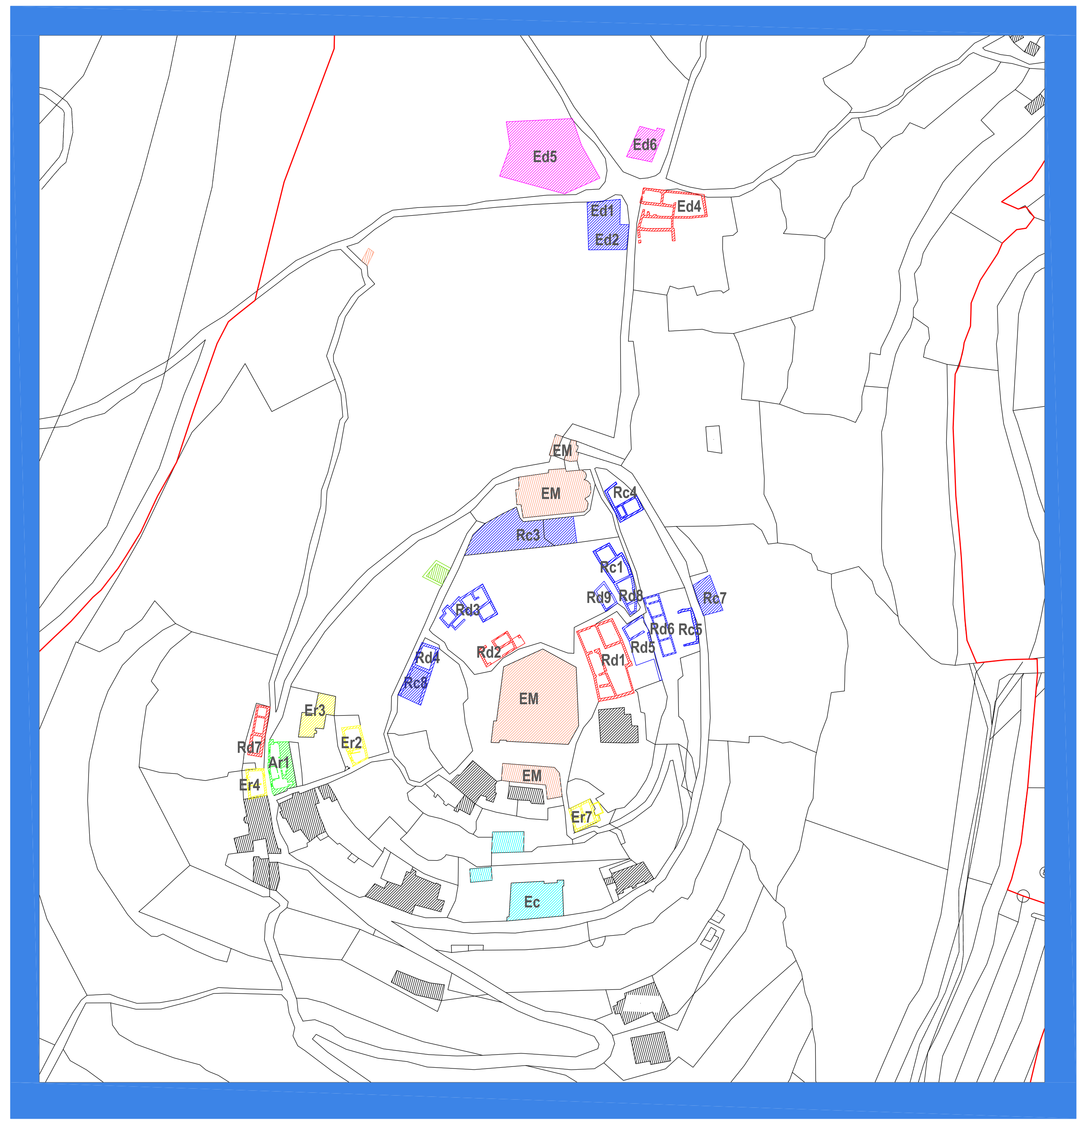


EDIFICIO Ar1

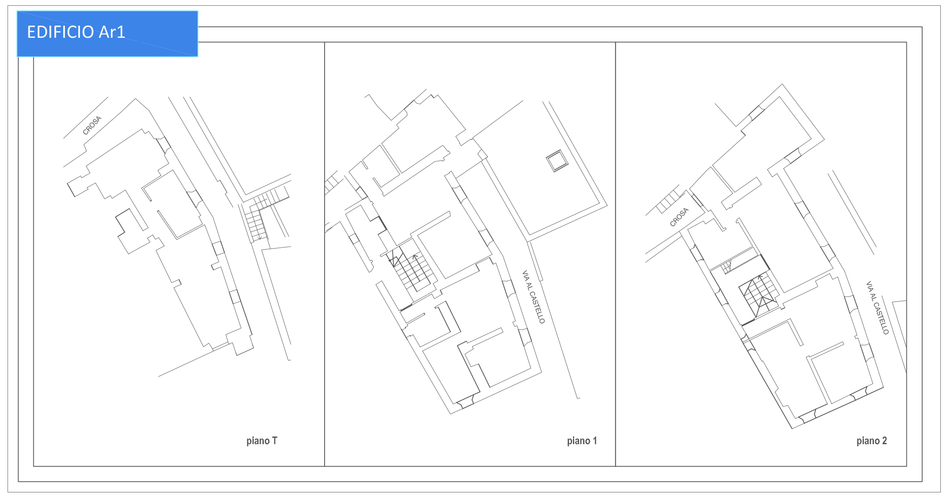


EDIFICIO Er3




EDIFICIO Er7

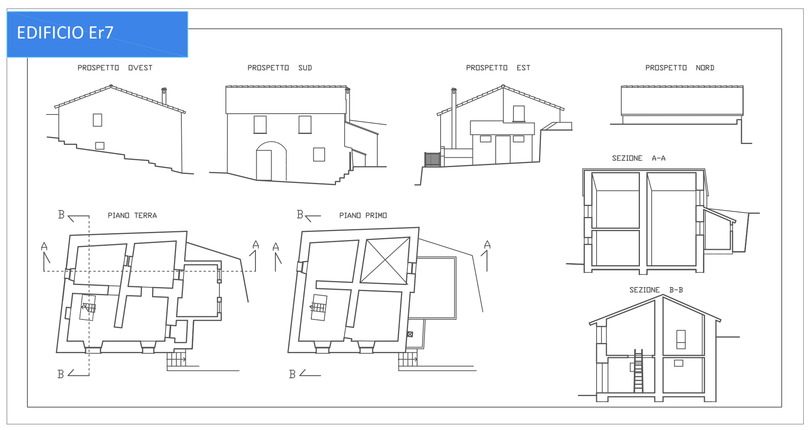

EDIFICIO Er2

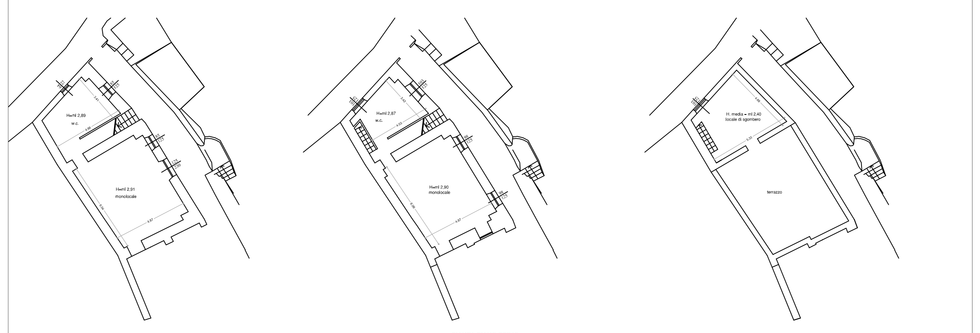

EDIFICIO Er4

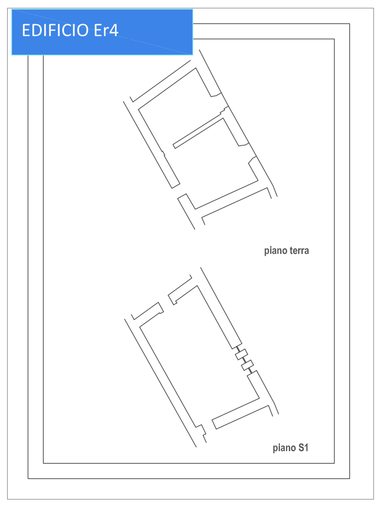

Finanziato dall'Unione europea NextGenerationEU

MINISTERO DELLA CULTURA

PNRR, MISSIONE 1 - DIGITALIZZAZIONE, INNOVAZIONE, COMPETITIVITÀ E CULTURA, COMPONENT 3 - CULTURA 4.0 (M1C3), MISURA 2 "RIGENERAZIONE DI PICCOLI SITI CULTURALI, PATRIMONIO CULTURALE, RELIGIOSO E RURALE", INVESTIMENTO 2.1: "ATTRATTIVITÀ DEI BORGHI" FINANZIATO DALL'UNIONE EUROPEA - NEXTGENERATIONEU - LINEA DI AZIONE A - PROGETTI PILOTA PER LA RIGENERAZIONE CULTURALE, SOCIALE ED ECONOMICA DEI BORGHI A RISCHIO ABBANDONO E ABBANDONATI - PROGETTO COMUNE DI ANDORA CUP F94F22000110006 "BORGO CASTELLO - RICORDARE IL PASSATO PER COSTRUIRE IL FUTURO (REMEMBER THE PAST TO BUILD THE FUTURE)"

BORGO CASTELLO

ricordare il passato per costruire il futuro

SOGGETTO ATTUATORE

Comune di ANDORA
Via Cavour, 94 - 17051 Marina di Andora SV

PUO ambito di rigenerazione Ns-Ar1 "Borgo Castello"

OGGETTO

STATO ATTUALE
Rilievo edifici Er2/3/4/7, Ar1

SCALA 1:200
DATA REV.01 - APRILE2023
PROGETTISTI: arch. Paolo Ghione
arch. Roberta Possanzini
ing. Alice Zanetti

TAV.12