

PLANIMETRIA DEL BORGO INTERESSATO AL PROGETTO

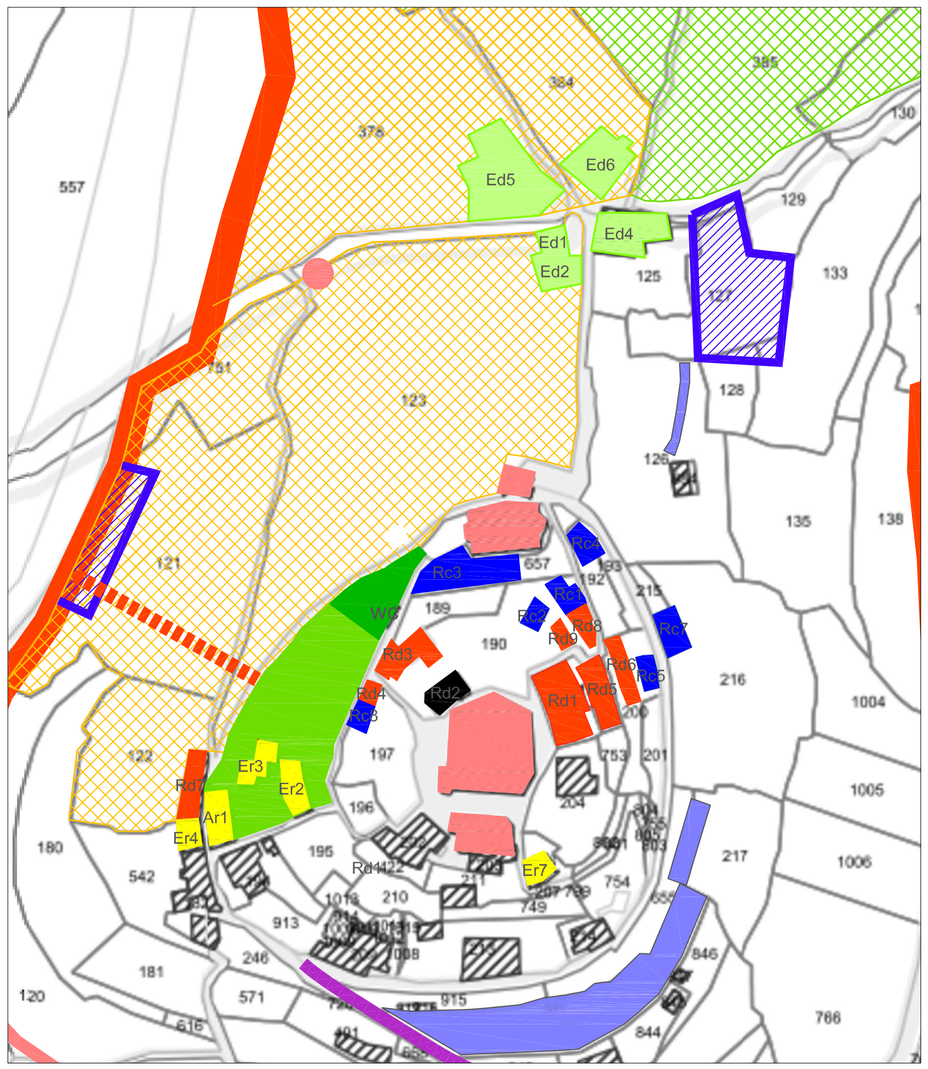

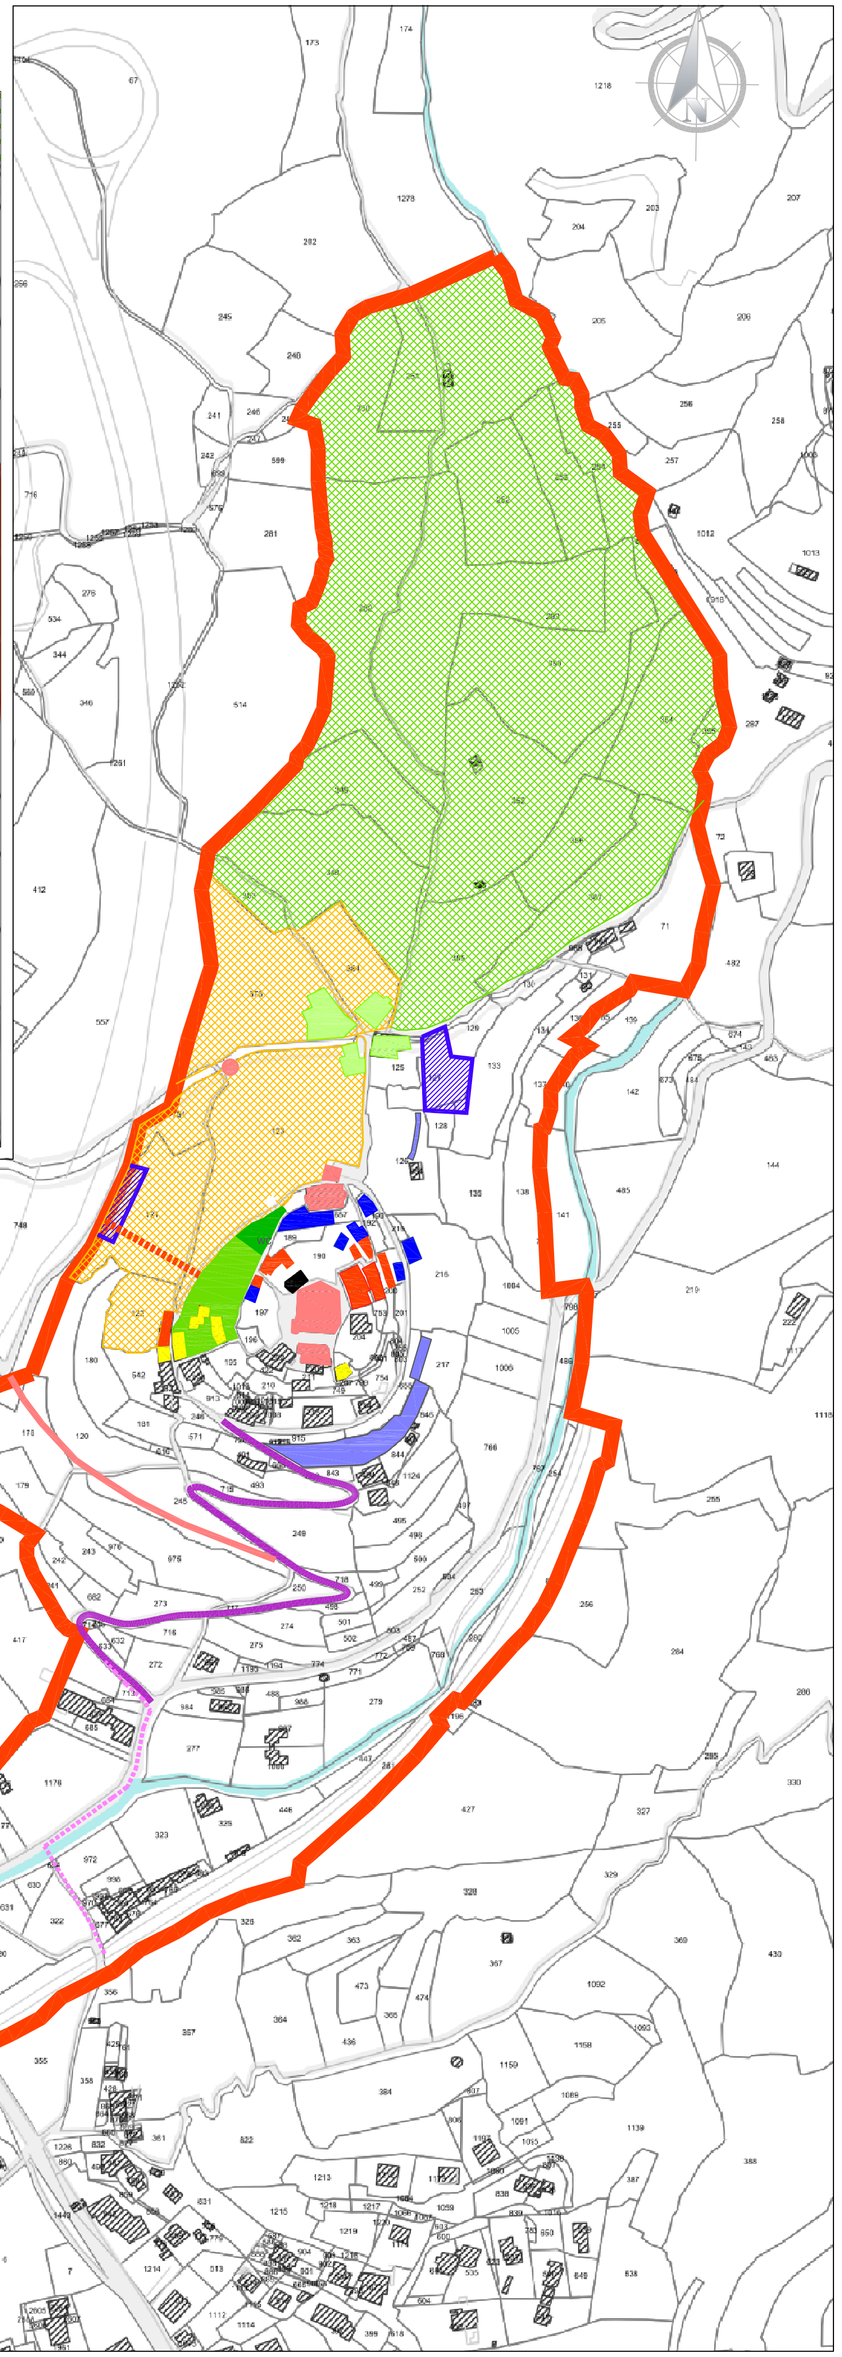

LEGENDA

Perimetro ambito d'intervento

INDIVIDUAZIONE INTERVENTI

- **INTERVENTO N.1.1 RECUPERO EDIFICI ALLO STATO DI RUDERE RD rd1/rd2/rd3/rd4/rd5/rd6/rd7/rd8/rd9**
- **INTERVENTO N.1.2 - REALIZZAZIONE DI PARCHEGGI PERTINENZIALI**
- **INTERVENTO N.1.3 - SISTEMAZIONE AREA VERDE ATTREZZATA SUL LATO OVEST DEL BORGO**
- **INTERVENTO N.1.4 - RESTAURO E VALORIZZAZIONE EDIFICI INTERESSE COMUNE "Paraxo"/Chiesa di S.S. Giacomo e Filippo/Oratorio dei S.S. Nicolò e S.Sebastiano/ Porta Nord "Torre"/Fontana medievale**
- **INTERVENTO N.1.5 - REALIZZAZIONE PARCHEGGI PUBBLICI A SERVIZIO DEL BORGO**
- **INTERVENTO N.1.6 - REALIZZAZIONE IMPIANTO DI RISALITA MECCANIZZATO**
- **INTERVENTO N.1.8 - REALIZZAZIONE CENTRO INFORMAZIONI E PROMOZIONE TURISTICA - rd2**
- **INTERVENTO N.2.1 - RECUPERO EDIFICI ALLO STATO DI RUDERE rc**
- **INTERVENTO N.2.2 - RIQUALIFICAZIONE AGGREGATI RESIDENZIALI Ar, Er**
- **INTERVENTO N.2.3 - RECUPERO ULTERIORI EDIFICI ALLO STATO DI RUDERE NELLA ZONA A NORD DEL BORGO**
- **INTERVENTO N. 2.4 - RIQUALIFICAZIONE VIABILITA' VEICOLARE DI COLLEGAMENTO**
- **INTERVENTO N. 2.6 - REALIZZAZIONE NUOVO TRACCIATO VEICOLARE DI CONNESSIONE AL BORGO**
- **INTERVENTO N.2.7- REALIZZAZIONE AREA DI INTERESSE ARCHEOLOGICO PAESAGGISTICO**
- **INTERVENTO N.2.8 - GIARDINO BOTANICO**
- **INTERVENTO N.2.9 - REALIZZAZIONE PARCO TEMATICO AGRICOLO**

Finanziato dall'Unione europea NextGenerationEU

MINISTERO DELLA CULTURA

PNRR, MISSIONE 1 - DIGITALIZZAZIONE, INNOVAZIONE, COMPETITIVITÀ E CULTURA, COMPONENT 3 - CULTURA 4.0 (M1C3), MISURA 2 "RIGENERAZIONE DI PICCOLI SITI CULTURALI, PATRIMONIO CULTURALE, RELIGIOSO E RURALE", INVESTIMENTO 2.1: "ATTRATTIVITÀ DEI BORGHI" FINANZIATO DALL'UNIONE EUROPEA - NEXTGENERATIONEU - LINEA DI AZIONE A - PROGETTI PILOTA PER LA RIGENERAZIONE CULTURALE, SOCIALE ED ECONOMICA DEI BORGHI A RISCHIO ABBANDONO E ABBANDONATI - PROGETTO COMUNE DI ANDORA CUP F94F22000110006 "BORGO CASTELLO - RICORDARE IL PASSATO PER COSTRUIRE IL FUTURO (REMEMBER THE PAST TO BUILD THE FUTURE)"

BORGO CASTELLO

ricordare il passato
per costruire il futuro

SOGGETTO ATTUATORE

Comune di ANDORA
Via Cavour, 94 - 17051 Marina di Andora SV

PUO ambito di rigenerazione Ns-Ar1 "Borgo Castello"

OGGETTO

PROGETTO
PLANIMETRIA GENERALE

SCALA 1:2000
DATA REV.01 - APRILE 2023
PROGETTISTI: arch. Paolo Ghione
arch. Roberta Possanzini
ing. Alice Zanetti

TAV.13