
ZOOM

SCALA 1:500

NAVIGATORE

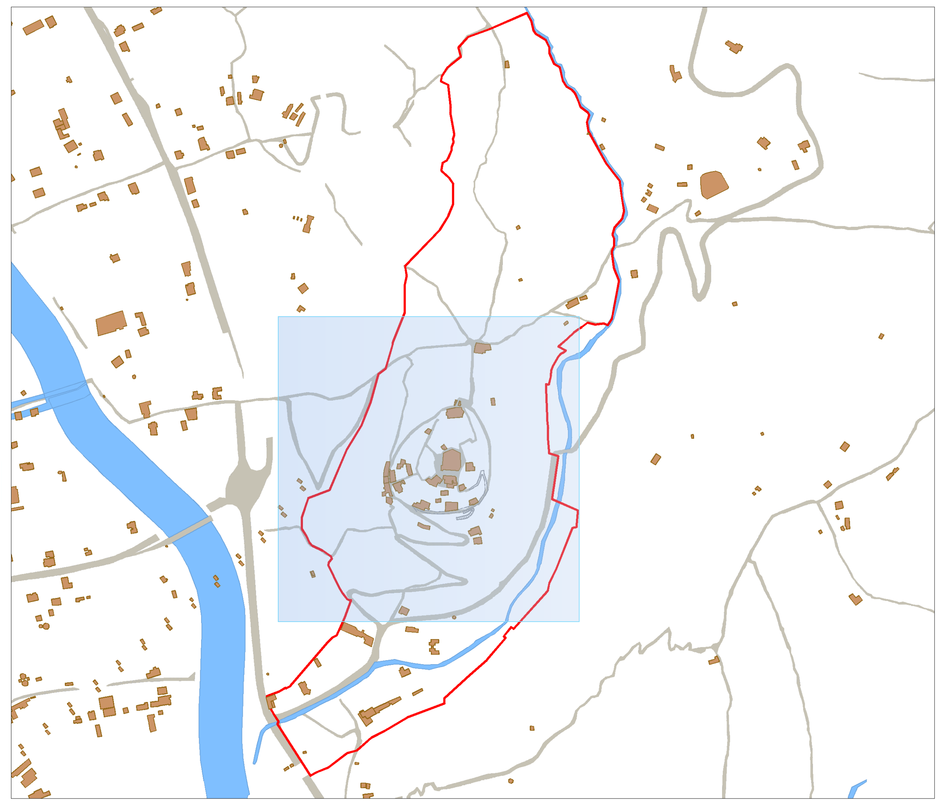

LEGENDA

PUO ambito di rigenerazione Ns-Ar1 "Borgo Castello"

INDIVIDUAZIONE SERVIZI ESISTENTI	INTERVENTO REALIZZAZIONE/RIPRISTINO
Rete fognaria esistente	rete fognaria a progetto
Reti di distribuzione acqua potabile esistente	rete di distribuzione acqua potabile a progetto
IMPIANTO DI PUBBLICA ILLUMINAZIONE ESISTENTE	**IMPIANTO DI PUBBLICA ILLUMINAZIONE IN PROGETTO**
punto fornitura Enel	punto luce a plafoniera a progetto
punto luce a plafoniera	linea di distribuzione a progetto
punto luce a palo	punto luce a palo
punto luce a soffitto	
linea di distribuzione	Rete di cablaggio
INTERVENTO N.2.6 - REALIZZAZIONE NUOVA STRADA	**INTERVENTO N.1.2 - REALIZZAZIONE PARCHEGGI A PERTINENZIALI A RASO**
nuova strada di collegamento	individuazione parcheggi a raso
INTERVENTO N.1.6 - REALIZZAZIONE IMPIANTO DI RISALITA	**INTERVENTO N.1.5 - REALIZZAZIONE PARCHEGGI PUBBLICI DEL BORGO**
tracciato impianto di risalita	individuazione aree parcheggi pubblici
INTERVENTO N. 2.4 - RIQUALIFICAZIONE VIABILITA VEICOLARE DI COLLEGAMENTO	
tracciato di collegamento al Borgo	
SUPERFICI	
superficie ed sciantolato	superficie asfaltata
superficie in terra battuta e ghiaiato	superficie in lastricato
ringhiera di protezione	

Finanziato dall'Unione europea NextGenerationEU

MINISTERO DELLA CULTURA

PNRR, MISSIONE 1 - DIGITALIZZAZIONE, INNOVAZIONE, COMPETITIVITÀ E CULTURA, COMPONENT 3 - CULTURA 4.0 (M1C3), MISURA 2 "RIGENERAZIONE DI PICCOLI SITI CULTURALI, PATRIMONIO CULTURALE, RELIGIOSO E RURALE", INVESTIMENTO 2.1: "ATTRATTIVITÀ DEI BORGHI" FINANZIATO DALL'UNIONE EUROPEA - NEXTGENERATIONEU - LINEA DI AZIONE A - PROGETTI PILOTA PER LA RIGENERAZIONE CULTURALE, SOCIALE ED ECONOMICA DEI BORGHI A RISCHIO ABBANDONO E ABBANDONATI - PROGETTO COMUNE DI ANDORA CUP F94F22000110006 "BORGO CASTELLO - RICORDARE IL PASSATO PER COSTRUIRE IL FUTURO (REMEMBER THE PAST TO BUILD THE FUTURE)"

BORGO CASTELLO

ricordare il passato per costruire il futuro

SOGGETTO ATTUATORE

Comune di ANDORA
Via Cavour, 94 - 17051 Marina di Andora SV

PUO ambito di rigenerazione Ns-Ar1 "Borgo Castello"

OGGETTO PROGETTO - INTERVENTI INFRASTRUTTURALI

DATA REV.01 - APRILE 2023
PROGETTISTI: arch. Paolo Ghione
arch. Roberta Possanzini
ing. Alice Zanetti

TAV.16