


EDIFICIO Rd1

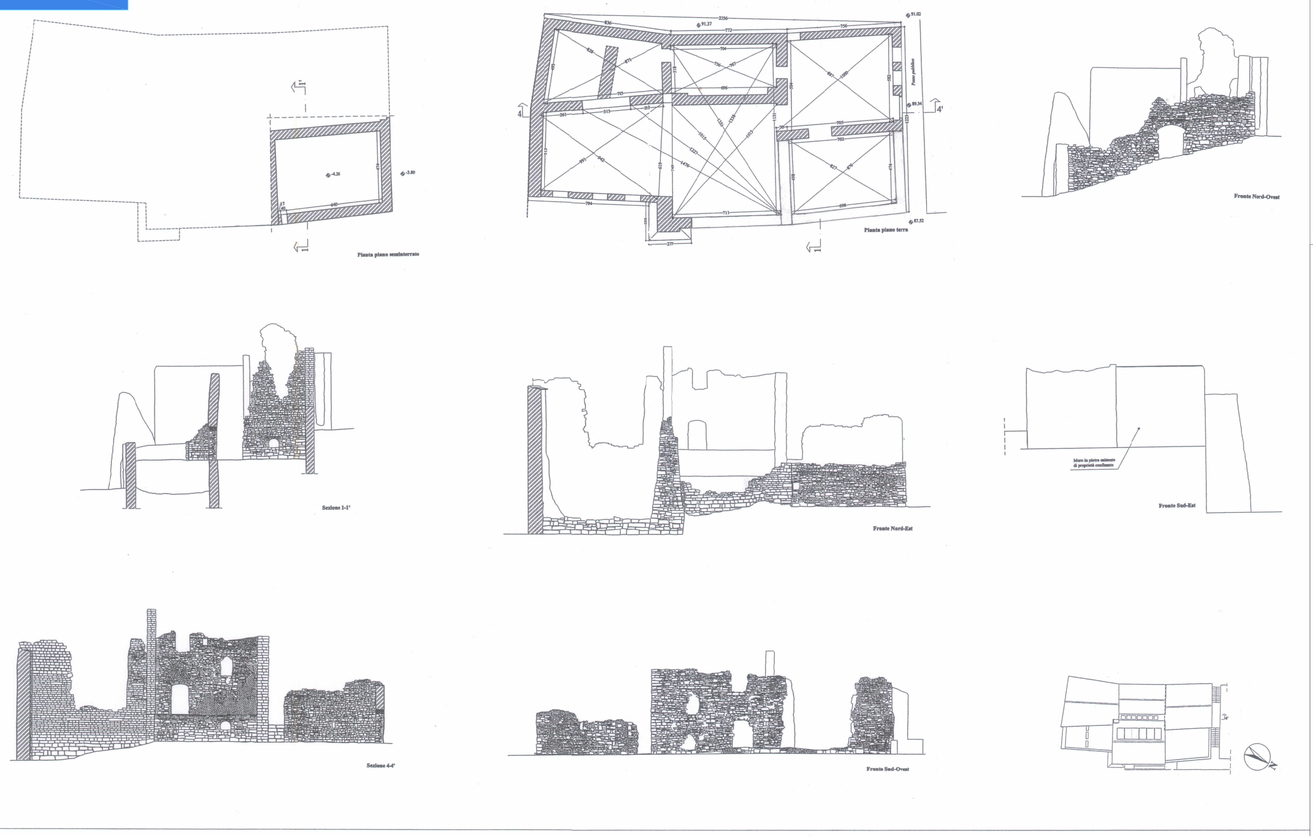


EDIFICIO Rd2

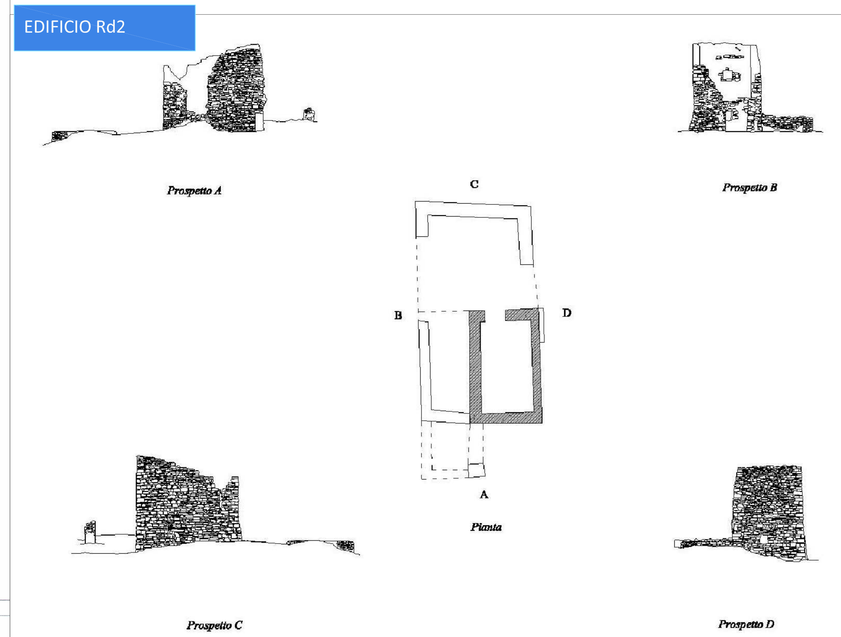

EDIFICIO Rd4

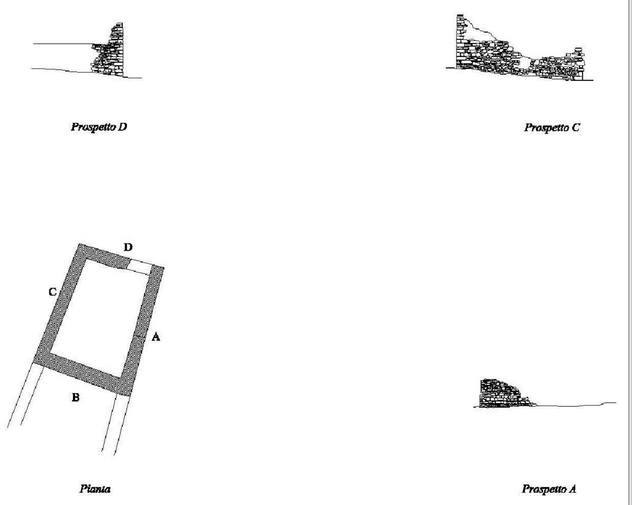


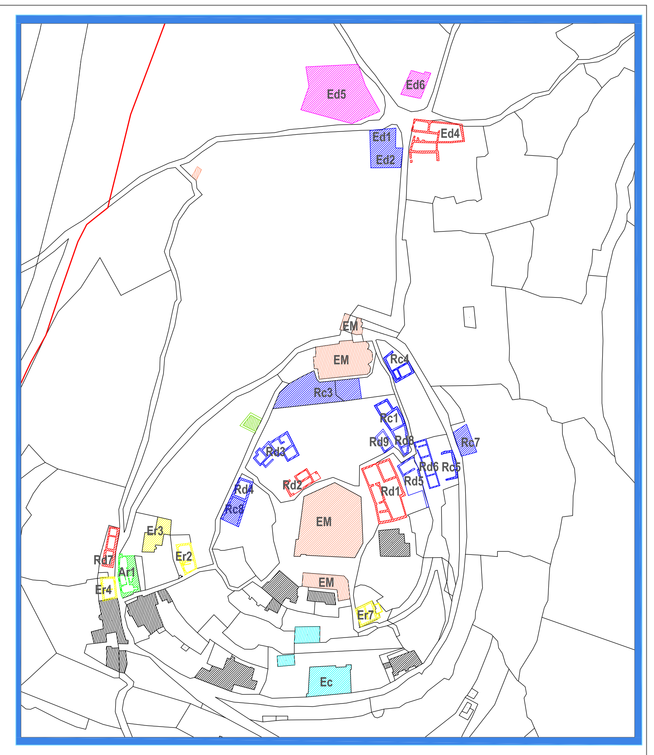


LEGENDA

Rdn Ruderi oggetto di rigenerazione


EDIFICIO Rd3

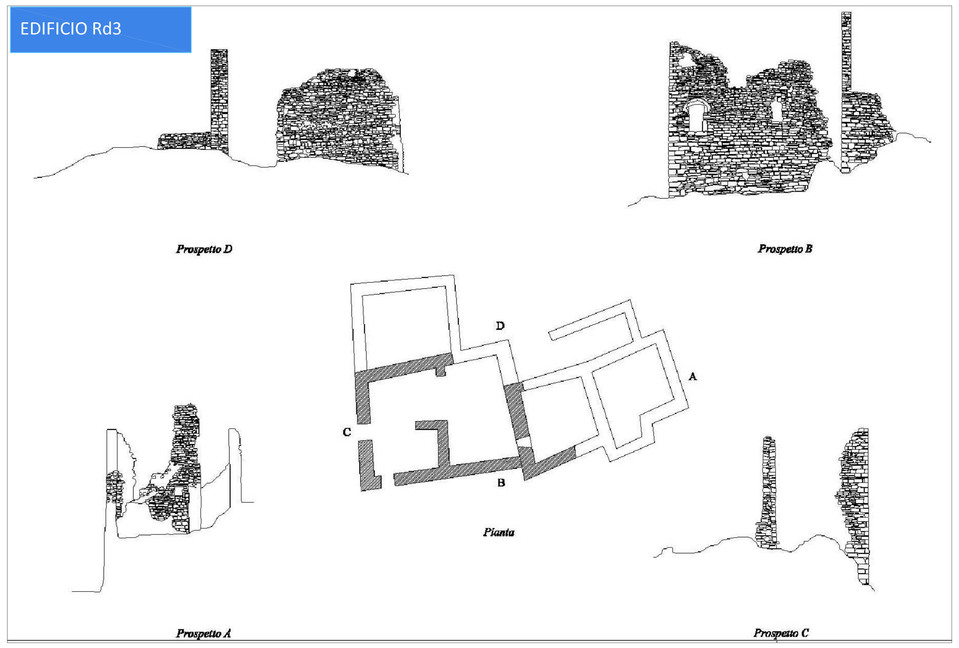


EDIFICIO Rd5

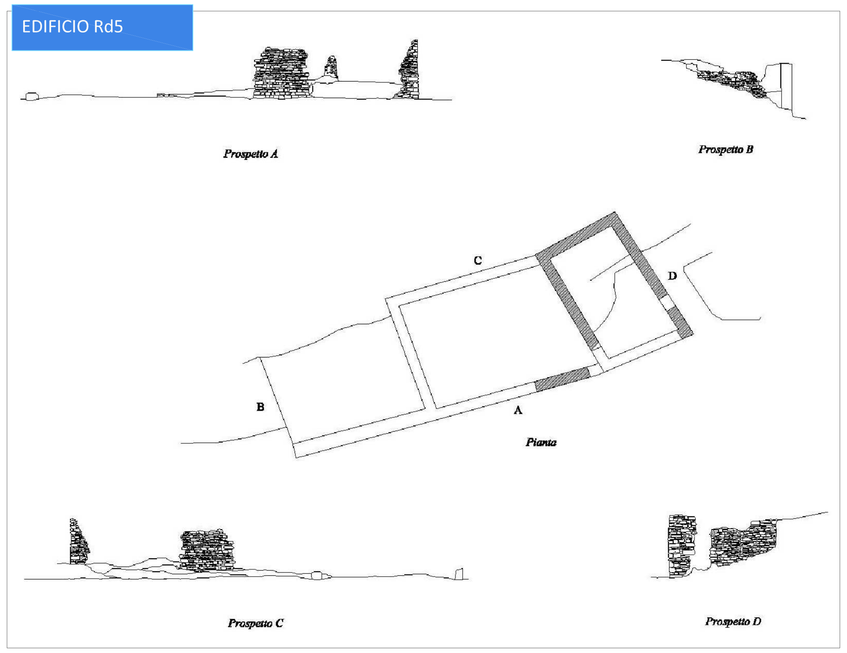


EDIFICIO Rd8

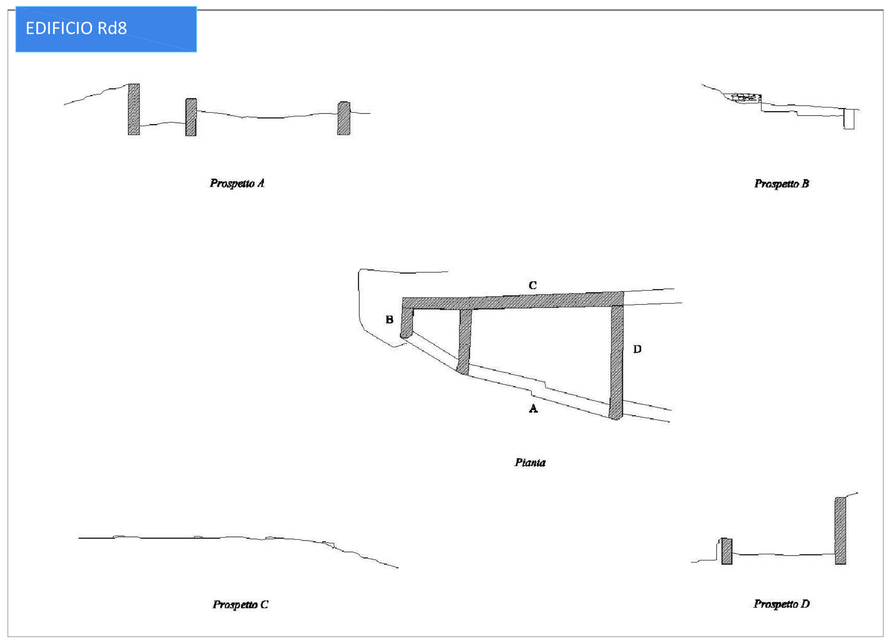


EDIFICIO Rd7

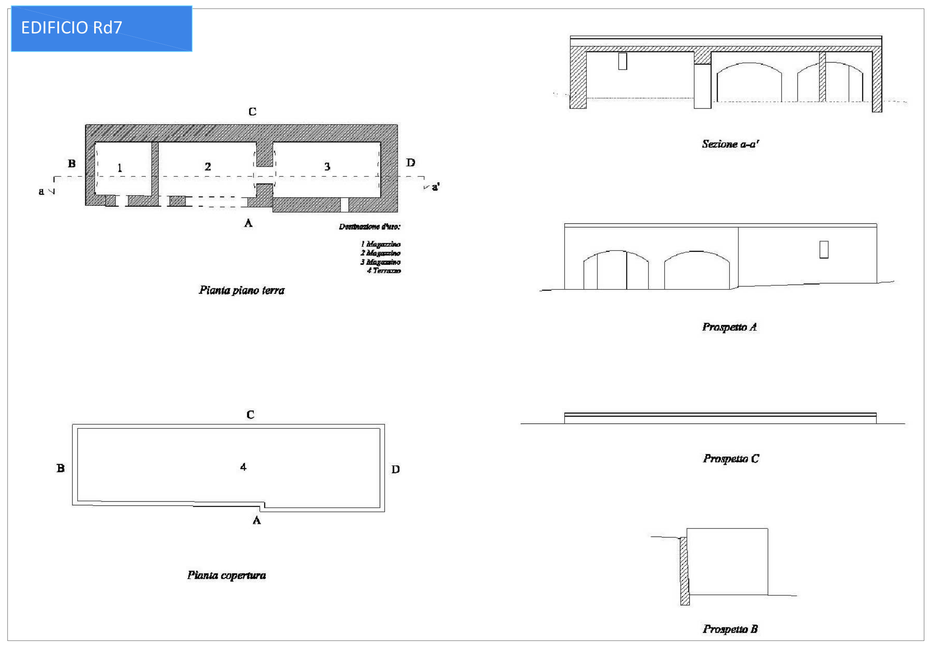

EDIFICIO Rd6

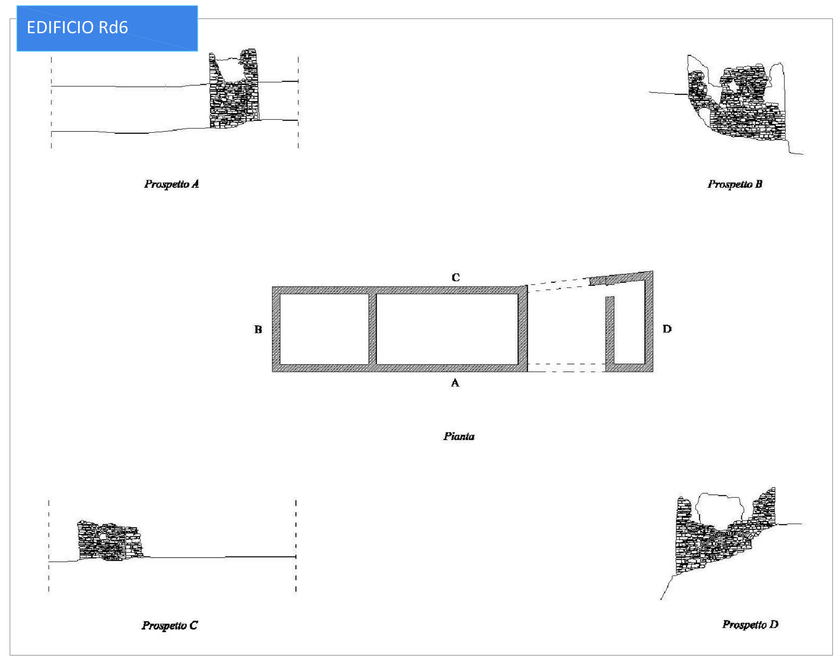

EDIFICIO Rd9

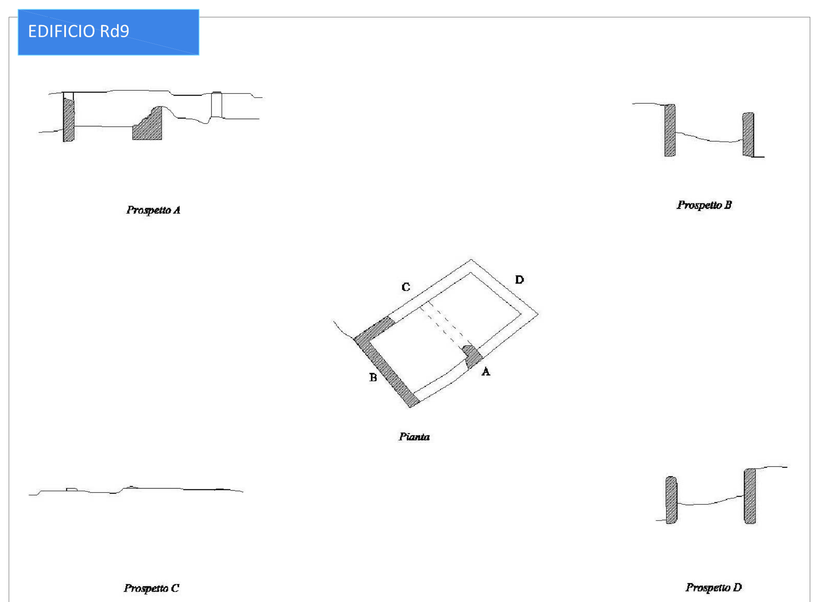

Finanziato dall'Unione europea NextGenerationEU

MINISTERO DELLA CULTURA

PNRR, MISSIONE 1 - DIGITALIZZAZIONE, INNOVAZIONE, COMPETITIVITÀ E CULTURA, COMPONENT 3 - CULTURA 4.0 (M1C3), MISURA 2 "RIGENERAZIONE DI PICCOLI SITI CULTURALI, PATRIMONIO CULTURALE, RELIGIOSO E RURALE", INVESTIMENTO 2.1: "ATTRATTIVITÀ DEI BORGHI" FINANZIATO DALL'UNIONE EUROPEA - NEXTGENERATIONEU - LINEA DI AZIONE A - PROGETTI PILOTA PER LA RIGENERAZIONE CULTURALE, SOCIALE ED ECONOMICA DEI BORGHI A RISCHIO ABBANDONO E ABBANDONATI - PROGETTO COMUNE DI ANDORA CUP F94F22000110006 "BORGO CASTELLO - RICORDARE IL PASSATO PER COSTRUIRE IL FUTURO (REMEMBER THE PAST TO BUILD THE FUTURE)"

BORGO CASTELLO

ricordare il passato per costruire il futuro

SOGGETTO ATTUATORE

Comune di ANDORA
Via Cavour, 94 - 17051 Marina di Andora SV

PUO ambito di rigenerazione Ns-Ar1 "Borgo Castello"

OGGETTO

STATO ATTUALE
Rilievo ruderi Rd

SCALA 1:200
DATA REV.01 - APRILE 2023
PROGETTISTI arch. Paolo Ghione
arch. Roberta Possanzini
ing. Alice Zanetti

TAV.07