
Direttore dei Lavori **Geom. Mauro BADO**


Il Tecnico

Calcolo strutture

Il Tecnico

Riferimenti e approvazioni

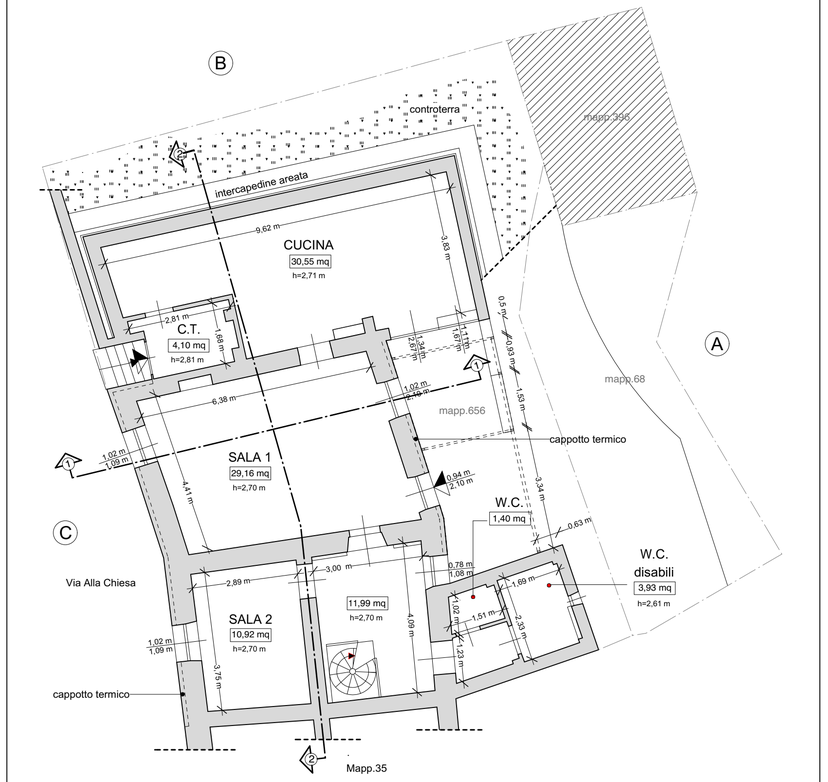

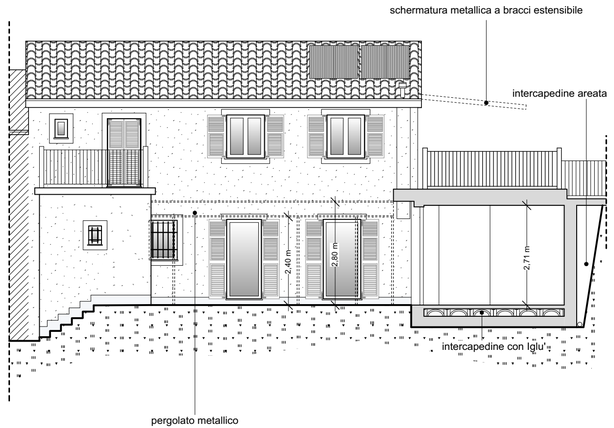

PROSPETTO A (sud)

STUDIO
Mauro BADO progettazione e consulenza

Sede legale: piazza Vittorio Emanuele, 28/1 - 19028 VARESE LIGURE
Tel. 0187 / 84.24.30 - Telefax 0187 / 84.09.00

Geom. Mauro BADO

Provincia di	Genova	Comune di	Castiglione Chiavarese

Stazione appaltante

PROGETTO Richiesta di Permesso di Costruire per l'esecuzione di varianti interne ed esterne con relativo intervento degli esterni al fine di adeguare l'immobile all'accesibilità a persone con limitata o nulla capacità motoria. Ampliamento del locale seminterrato per ottenere un locale cucina ad uso dell' attività turistico ricettiva dell' immobile.

Cod. cl. 1582 Prat. n° 018

data 05 Aprile 2022

5.01 tavola n°

TAVOLA SCHERMATURE SOLARI

Fg.12 Mapp.19 sub.1-2

Scala 1/100

Resp. prog. ***Geom. Mauro BADO***

Varese Ligure, li 05/04/2022 | **Progetto n° 018**

Il Richiedente :

MUZIO Ruggero (locatario)_____

rev. n°	data	descrizione	disegno	appr.ne
6	00.00.0000	-	-	
5	00.00.0000	-	-	
4	00.00.0000	-	-	
3	00.00.0000	-	-	
2	00.00.0000	-	-	
1	00.00.0000	-	-	
0	05.04.2022	Tav.5.01 tavola schermature solari.vmx	tav.5.01	------