



Estratti progetto approvato

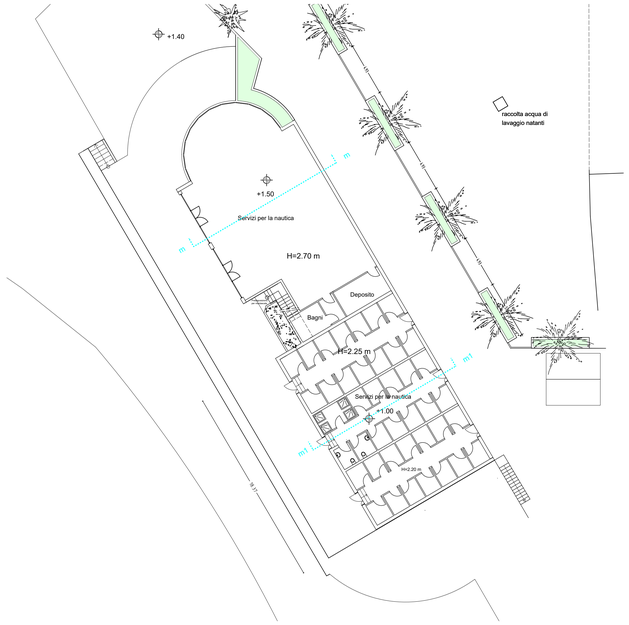

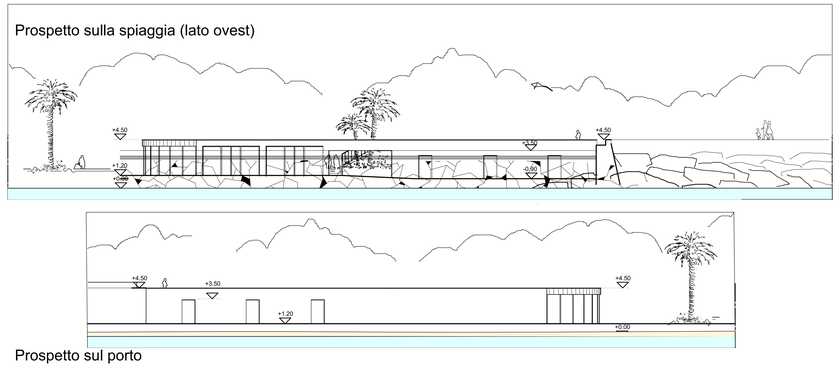


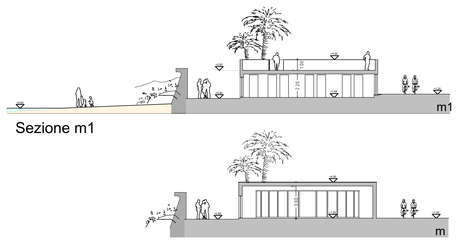



Confronto

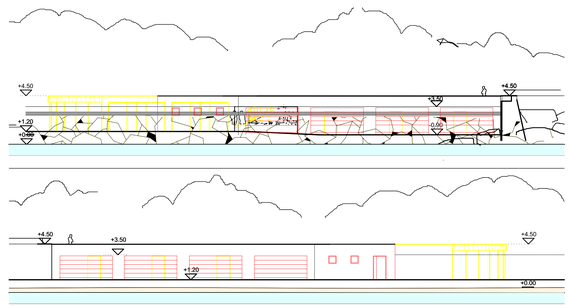


Variante 7

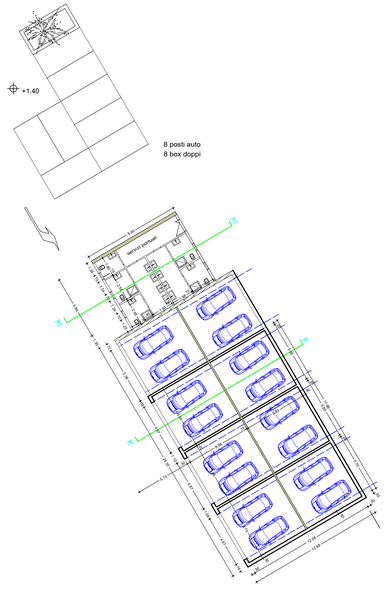

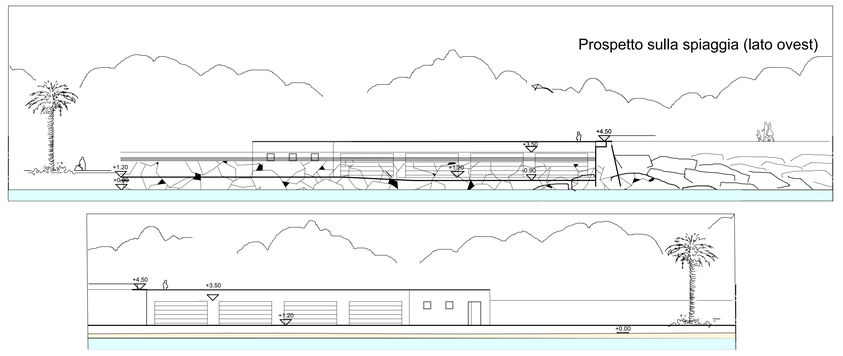

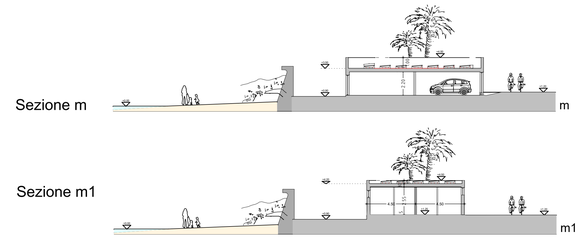

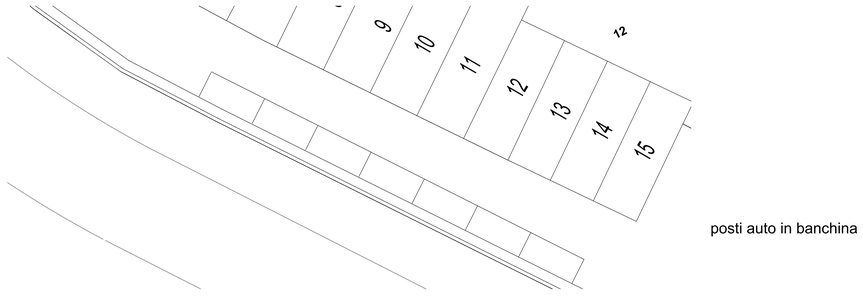



ZONA A
In variante:
eliminazione spazi servizi per la nautica
nuova zona servizi per diportisti
realizzazione 8 box doppi
15 posti auto

COMUNE DI SAN LORENZO AL MARE
PROVINCIA DI IMPERIA

Soggetto proponente:
MARINA DI SAN LORENZO S.r.l.
Via Aurelia, 3 - 18017 San Lorenzo al Mare (IM) - P.Iva: 011 569 100 83

PROGETTO DI VARIANTE n.7 allo SUA,
AL PERMESSO DI COSTRUIRE n.17/2004 del 29/05/04
(e successive varianti) & ALLA C.D.M. AI SENSI DELL'art.24
DEL CODICE DELLA NAVIGAZIONE
- OPERE A TERRA -

Elaborato:
TAV. 5 - 1

Identificazione aree che comportano modifiche
Zona A

Progetto opere marittime:
Ing. Stefano PUPPO
Studio associato Tema.Idro
Via Roma, 119 - 18038 SANREMO
Tel: 0184 507412 - fax 0184 591233
E-mail: tema.idro@virgilio.it

Progetto opere a terra:
Studio Alborno Architetti
P.za Eroi della Libertà, 26 - 18012 BORDIGHERA
Tel: 0184 266364 - fax 0184 266843
E-mail: studioalborno@gmail.com
Coll.: Arch. Stefano Gandolfi

Scala: 1:200

ver. agosto 2022