COMUNE DI SAN LORENZO AL MARE

PROVINCIA DI IMPERIA

Soggetto proponente: MARINA DI SAN LORENZO S.r.l.

Via Aurelia, 3 - 18017 San Lorenzo al Mare (IM) - P.Iva: 011 569 100 83

PROGETTO DI VARIANTE n.7 allo SUA,
AL PERMESSO DI COSTRUIRE n.17/2004 del 29/05/04
(e successive varianti) & ALLA C.D.M. AI SENSI DELL'art.24
DEL CODICE DELLA NAVIGAZIONE
- OPERE A TERRA -

Elaborato:

TAV. 5 - 3

Identificazione aree che comportano modifiche
Zona F


Progetto opere marittime:
Ing. Stefano PUPPO
Studio associato Tema.Idro
Via Roma, 119 - 18038 SANREMO
Tel: 0184 507412 - fax 0184 591233
E-mail: tema.idro@virgilio.it


Progetto opere a terra:
Studio Alborno Architetti
P.za Eroi della Libertà, 26 - 18012 BORDIGHERA
Tel: 0184 266364 - fax 0184 268843
E-mail: studioalborno@gmail.com
Coll.: Arch. Stefano Gandolfi

Scala: 1:200

ver. agosto 2022


V6

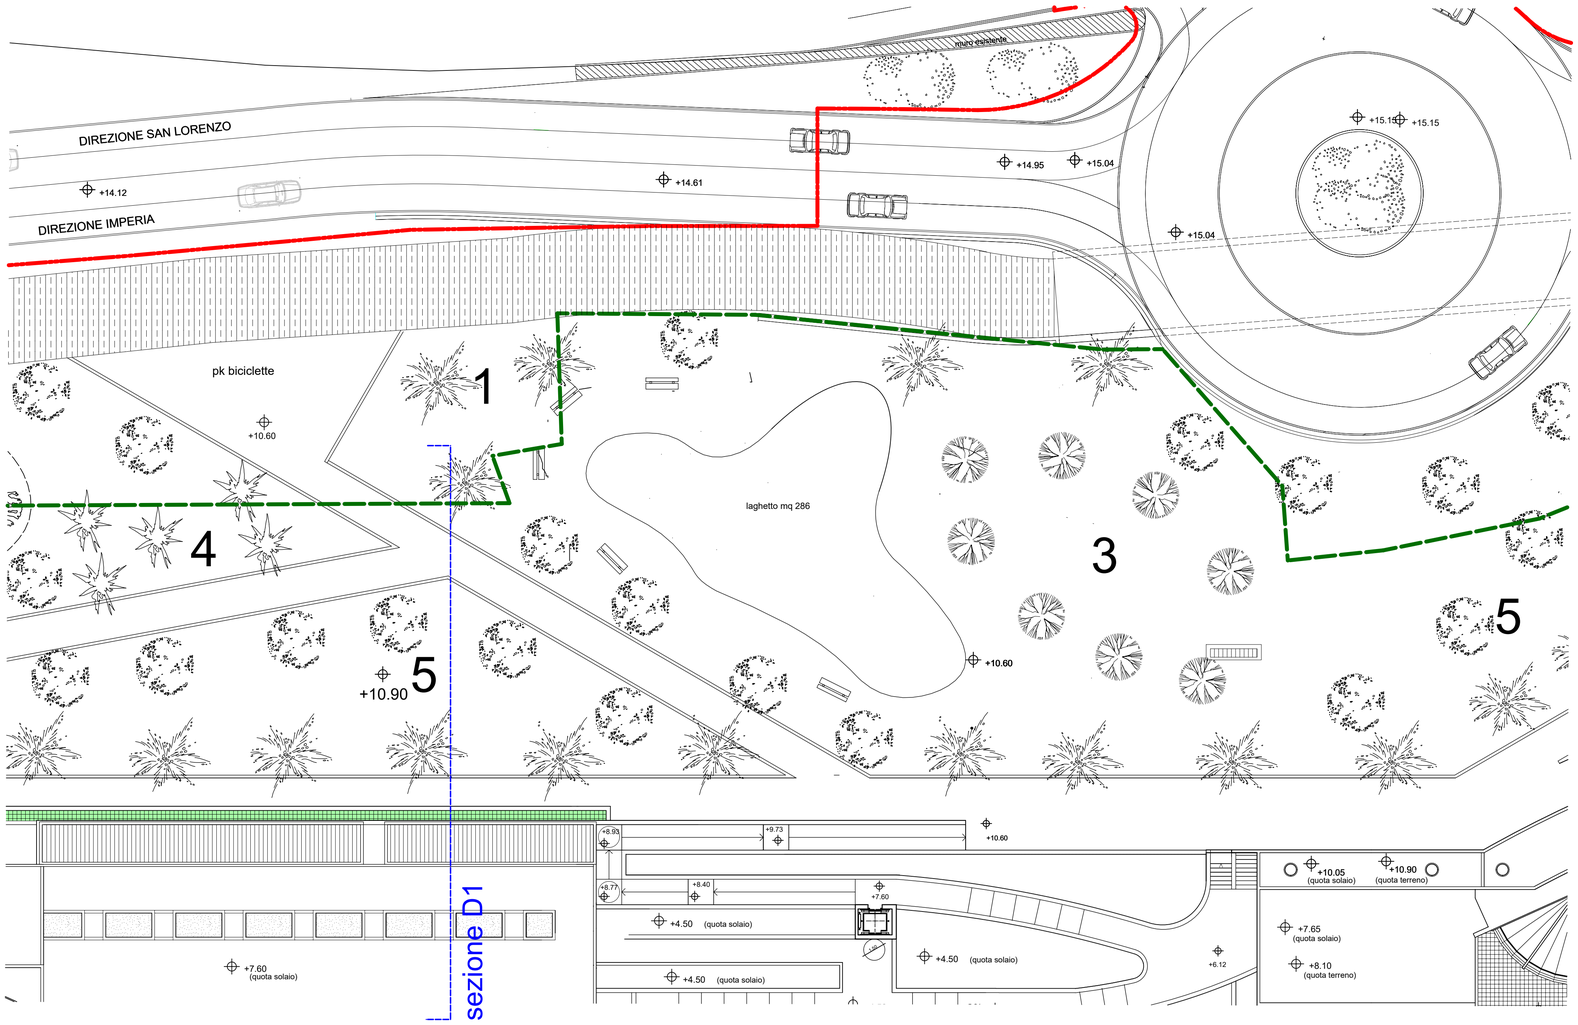

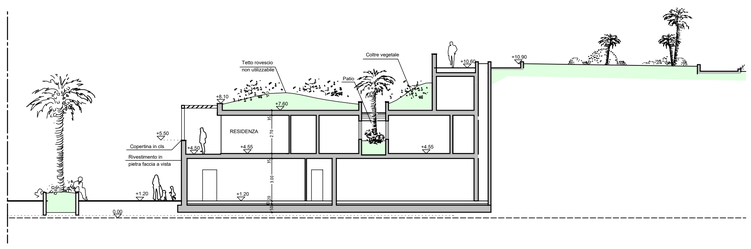

V7

In variante zone F G I:
eliminazione divieto uso lastrico (f)
muro di contenimento terreno dietro fabbricato
eliminato laghetto
eliminazione rotatoria su via Aurelia e relativo tratto in galleria della pista ciclabile
collocazione semaforo intelligente verso Civezza
collegamento pedonale pista ciclabile - banchina

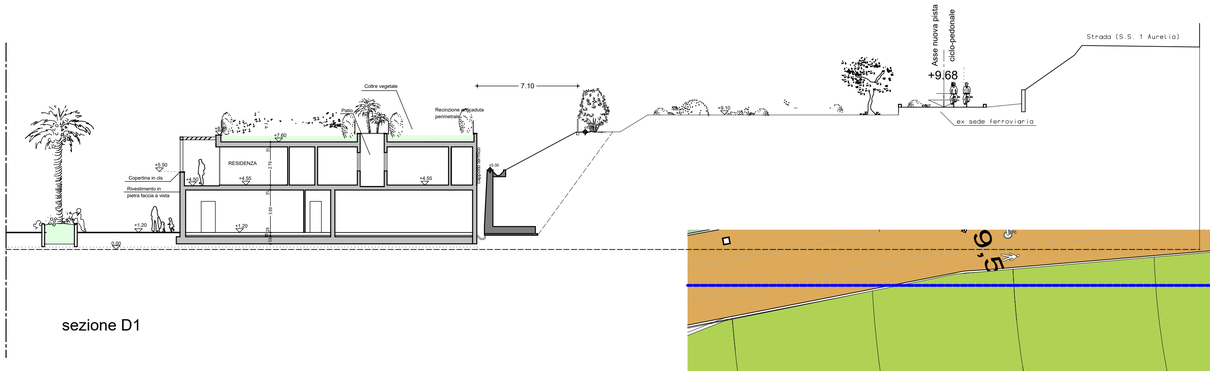

sezione D1

Estratto in variante

estratto planimetria generale 1:200