COMUNE DI SAN LORENZO AL MARE

PROVINCIA DI IMPERIA

Soggetto proponente: MARINA DI SAN LORENZO S.r.l.

Via Aurelia, 3 - 18017 San Lorenzo al Mare (IM) - P.Iva: 011 569 100 83

PROGETTO DI VARIANTE n.7 allo SUA,
AL PERMESSO DI COSTRUIRE n.17/2004 del 29/05/04
(e successive varianti) & ALLA C.D.M. AI SENSI DELL'art.24
DEL CODICE DELLA NAVIGAZIONE
- OPERE A TERRA -

Elaborato:

TAV. 5 - 4

Identificazione aree che comportano modifiche
Zona H

Progetto opere marittime:
Ing. Stefano PUPPO
Studio associato Tema.Idro
Via Roma, 119 - 18038 SANREMO
Tel: 0184 507412 - fax 0184 591233
E-mail: tema.idro@virgilio.it


Progetto opere a terra:
Studio Alborno Architetti
P.za Eroi della Libertà, 26 - 18012 BORDIGHERA
Tel: 0184 266364 - fax 0184 268843
E-mail: studioalborno@gmail.com
Coll.: Arch. Stefano Gandolfi


Scala: 1:200

ver. agosto 2022


Estratti progetto approvato Variante 6

V6

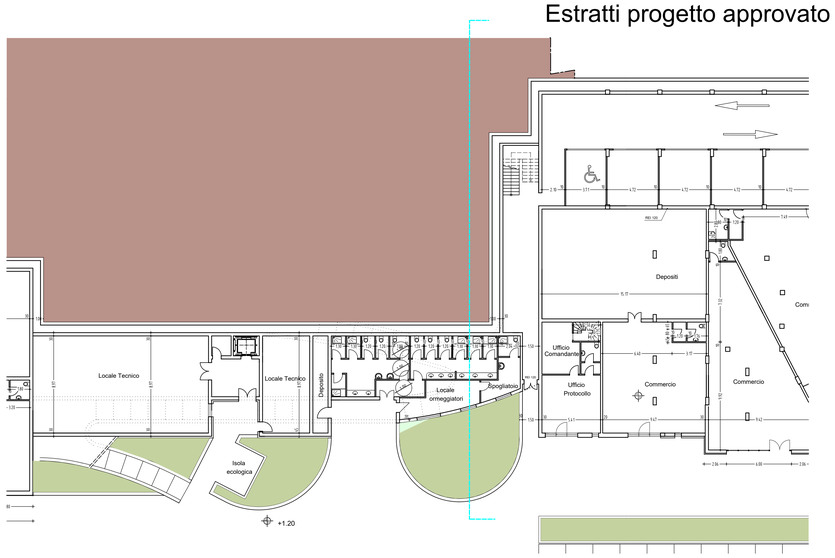

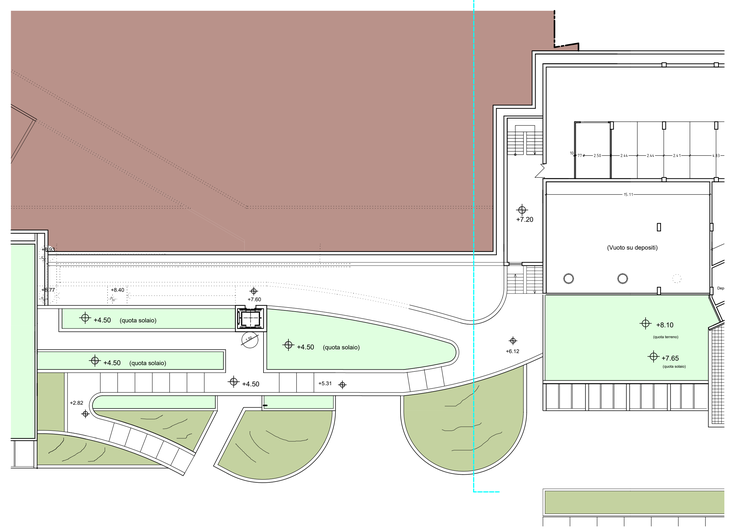


Estratti in variante

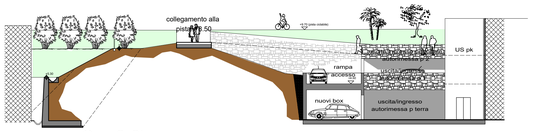

Sez 2-2'


In variante zona H:
aggiunta uscita/ingresso carrabile pk ai piani terra e primo
aggiunta uscita/ingresso pedonale pk al piano secondo
eliminazione servizi per diportisti
ridisegno del collegamento in quota
organizzazione isola ecologica

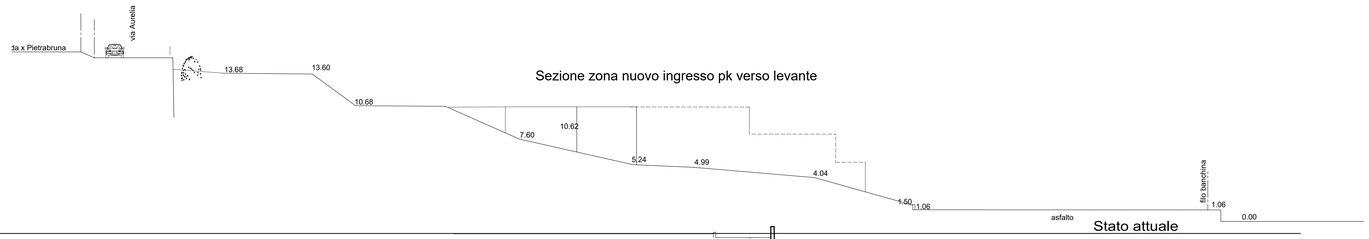


Sezione zona nuovo ingresso pk verso levante

Stato attuale


V7

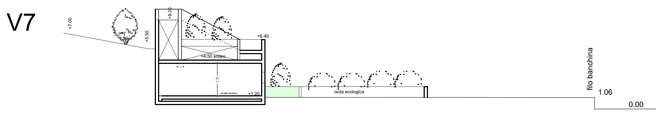

Sez 3-3'

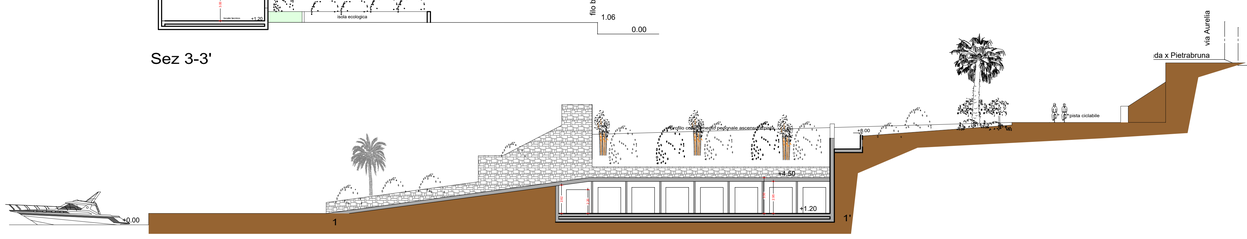


Sez 1-1'

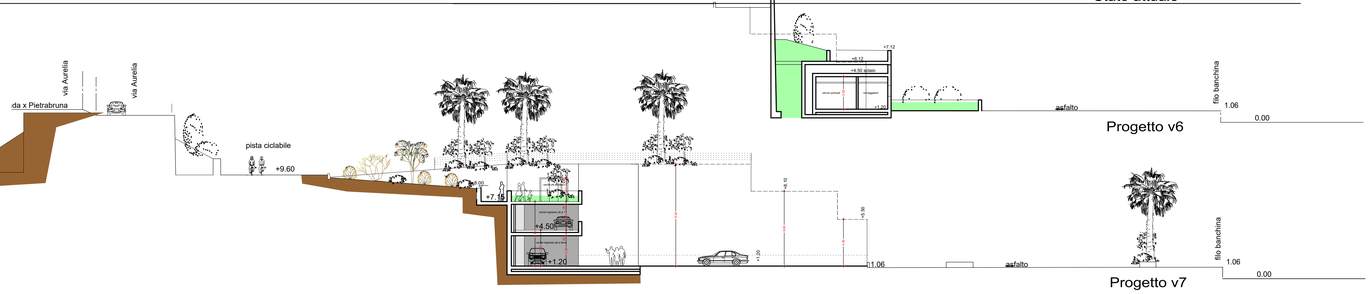


Progetto v6


Progetto v7

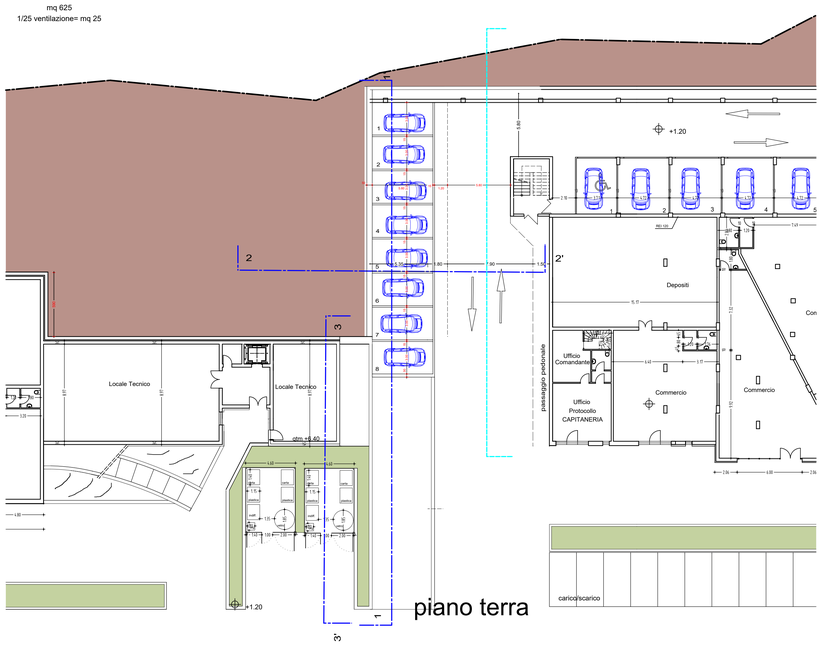

piano terra

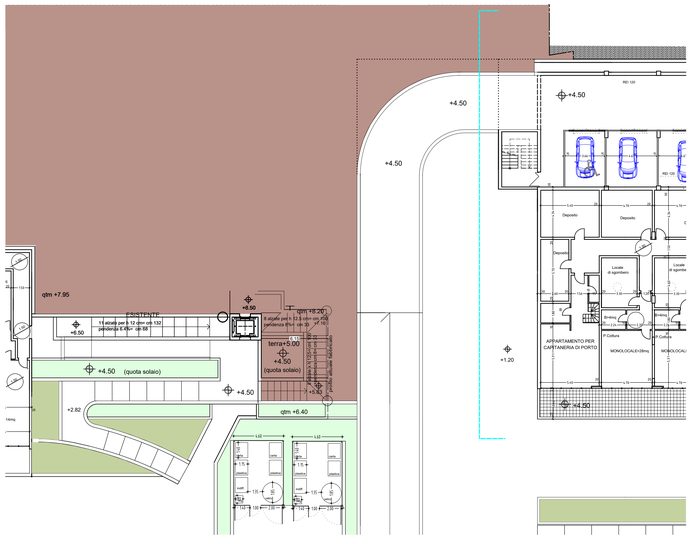

piano primo

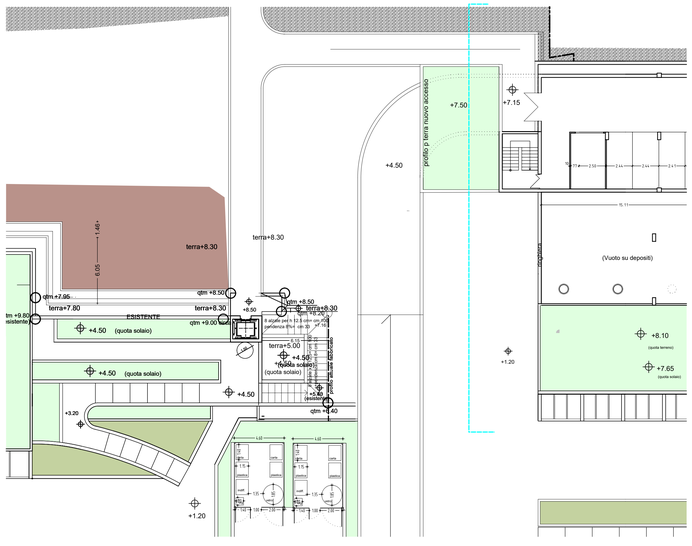

piano secondo