COMUNE DI SAN LORENZO AL MARE

Soggetto proponente:

PROVINCIA DI IMPERIA
MARINA DI SAN LORENZO S.r.l.
Via Aurelia, 3 - 18017 San Lorenzo al Mare (IM) - P.Iva: 011 569 100 83

PROGETTO DI VARIANTE n.7 allo SUA,
AL PERMESSO DI COSTRUIRE n.17/2004 del 29/05/04
(e successive varianti) & ALLA C.D.M. AI SENSI DELL'art.24
DEL CODICE DELLA NAVIGAZIONE
- OPERE A TERRA -

Elaborato:

TAV. 5 - 5

Identificazione aree che comportano modifiche
Zone L, P


Progetto opere marittime:
Ing. Stefano PUPPO
Studio associato Tema.Idro
Via Roma, 119 - 18038 SANREMO
Tel: 0184 507412 - fax 0184 591233
E-mail: tema.idro@virgilio.it


Progetto opere a terra:
Studio Alborno Architetti
P.za Eroi della Libertà, 26 - 18012 BORDIGHERA
Tel: 0184 266364 - fax 0184 268843
E-mail: studioalborno@gmail.com
Coll.: Arch. Stefano Gandolfi


Scala: 1:200

ver. agosto 2022

Estratti progetto approvato (var 6)

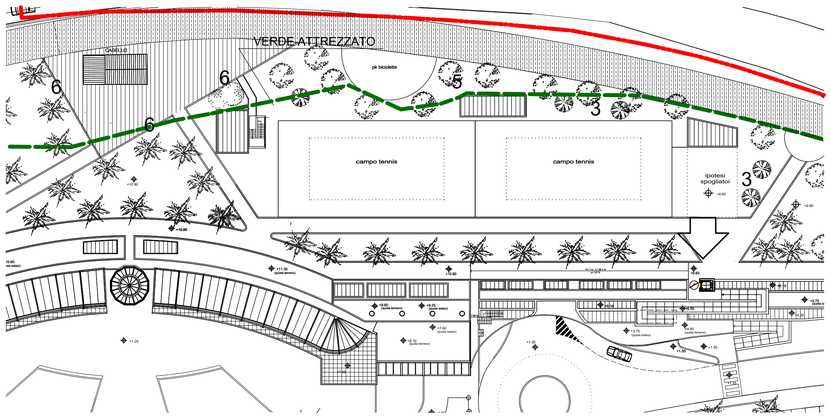


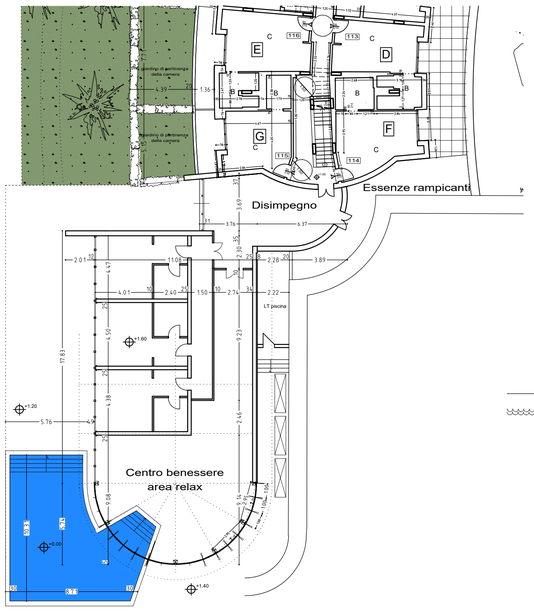


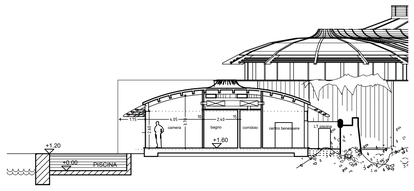


APPROVATO V6

Variante 7

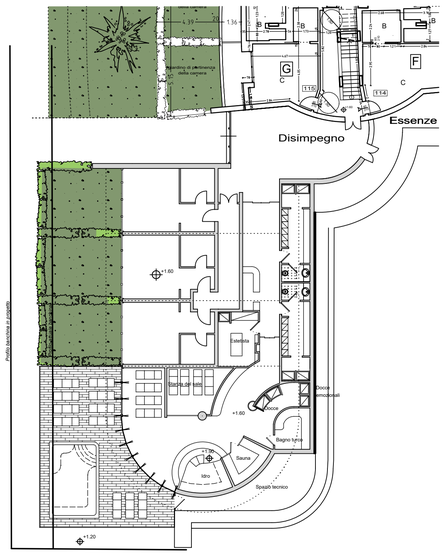


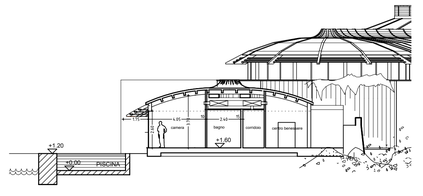


VARIANTE V7

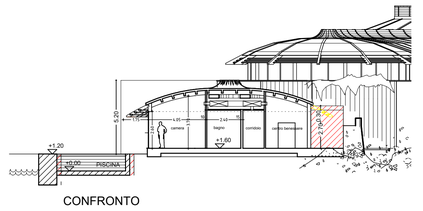

CONFRONTO

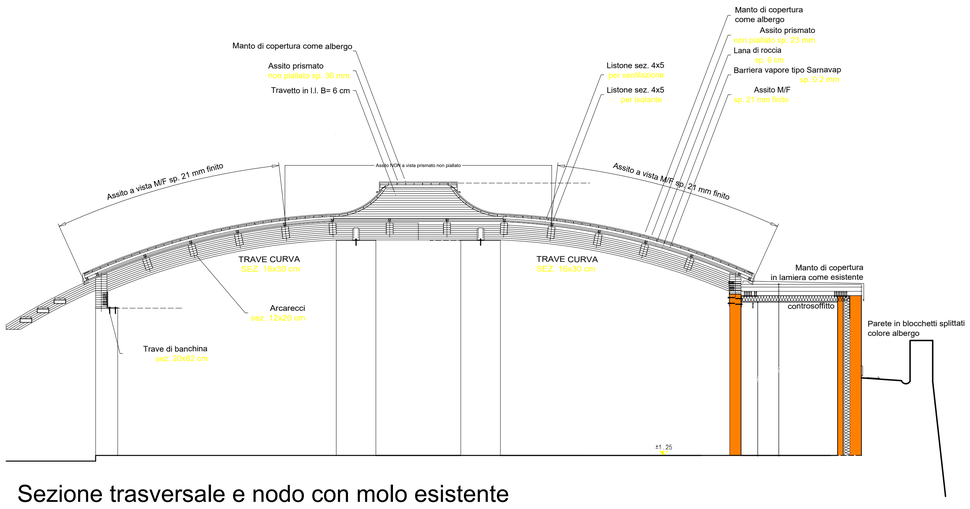

Sezione trasversale e nodo con molo esistente

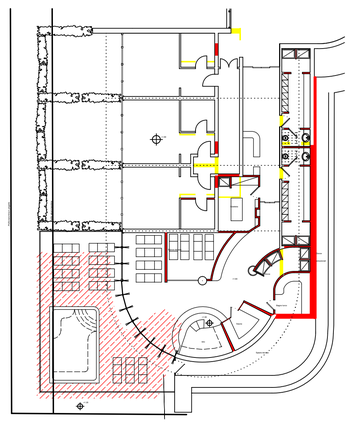

ZONA L
eliminati i campi da tennis
ZONA O
spostamento ingresso al porto per lasciare
indipenedente l'ingresso al pk pubblico

ZONA P
In variante: ampliamento del centro benessere
riduzione piscina esterna
diversa distribuzione interna