
Variante 6

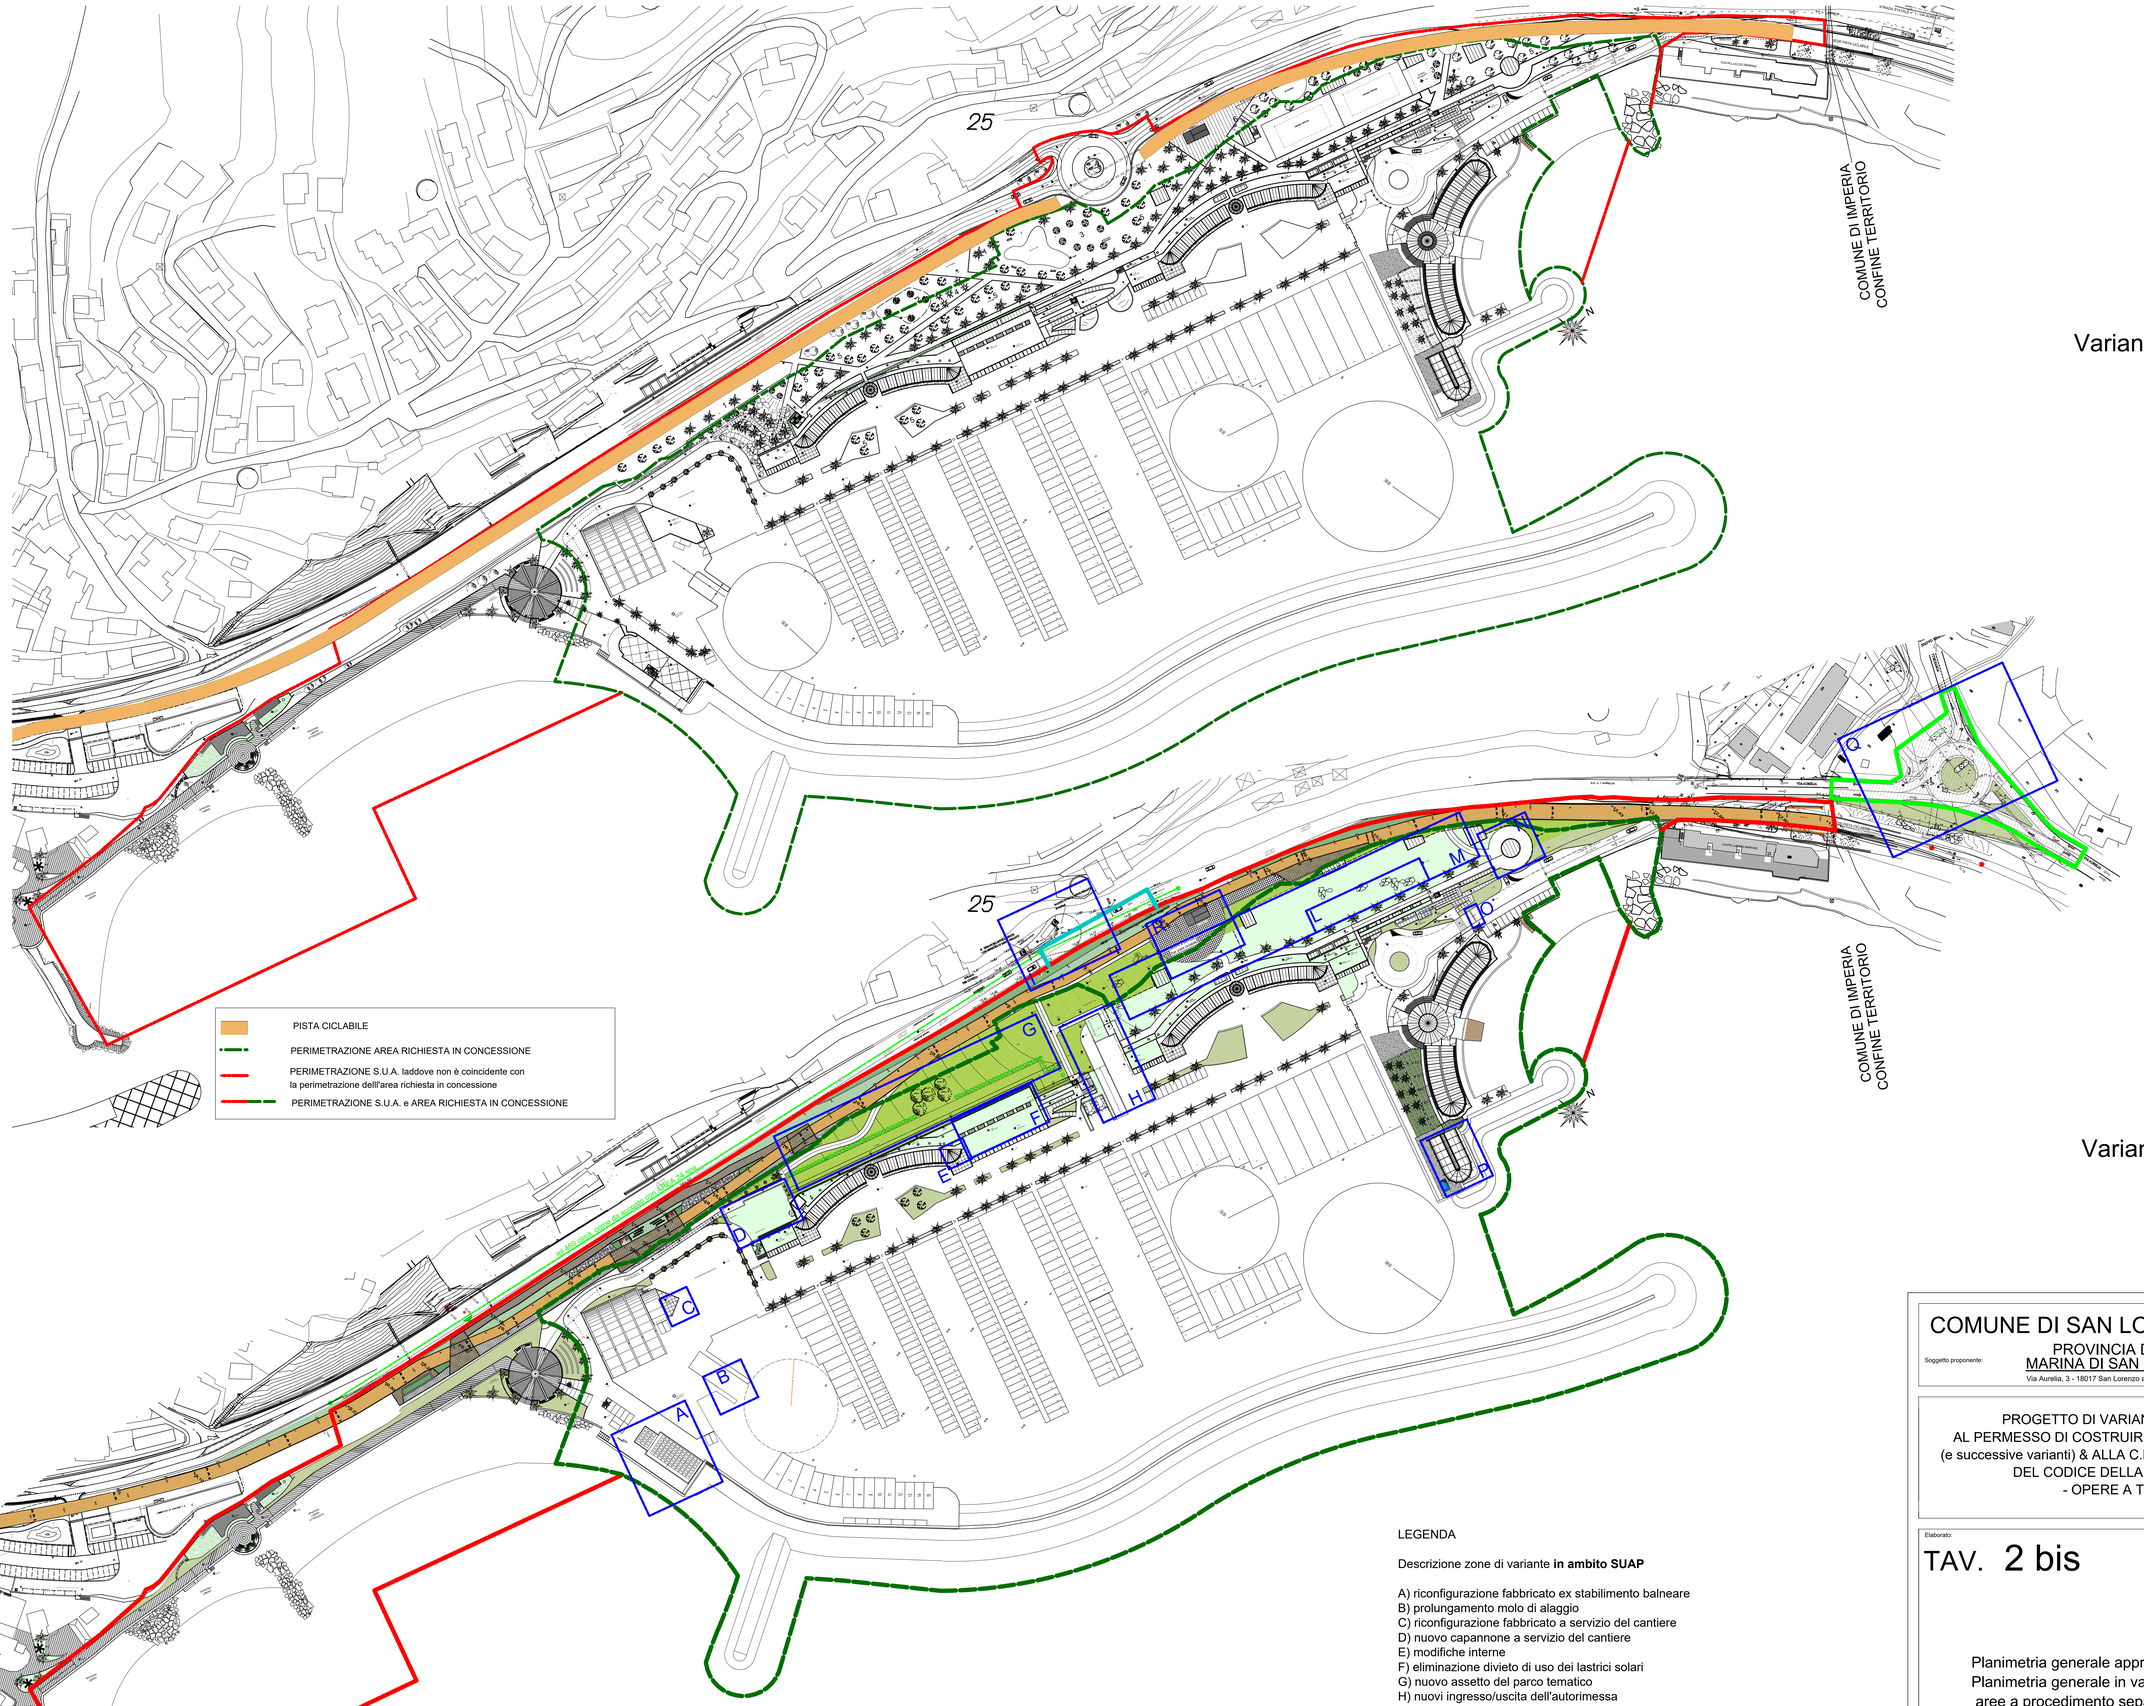

Variante 7

LEGENDA

Descrizione zone di variante **in ambito SUAP**

A) riconfigurazione fabbricato ex stabilimento balneare
B) prolungamento molo di alaggio
C) riconfigurazione fabbricato a servizio del cantiere
D) nuovo capannone a servizio del cantiere
E) modifiche interne
F) eliminazione divieto di uso dei lastrici solari
G) nuovo assetto del parco tematico
H) nuovi ingresso/uscita dell'autorimessa
L) eliminazione di n° 2 campi da tennis
M, N) cessione al Comune del 2° piano autorimessa e rampa di accesso
O) conseguente spostamento barra di accesso al porto
P) ampliamento centro benessere a sevizio dell'hotel
R) punto di ristoro a sevizio della pista ciclabile

Descrizione zone di variante **esterne allo SUAP**

I) posa sistema semafori intelligenti all'altezza dello svincolo per Civezza
Q) realizzazione rotatoria in zona Ponticelli (in accordo con il Comune di Imperia)

COMUNE DI SAN LORENZO AL MARE

Soggetto proponente:
PROVINCIA DI IMPERIA
MARINA DI SAN LORENZO S.r.l.
Via Aurelia, 3 - 18017 San Lorenzo al Mare (IM) - P.Iva: 011 569 100 83

PROGETTO DI VARIANTE n.7 allo SUA,
AL PERMESSO DI COSTRUIRE n.17/2004 del 29/05/04
(e successive varianti) & ALLA C.D.M. AI SENSI DELL'art.24
DEL CODICE DELLA NAVIGAZIONE
- OPERE A TERRA -

Elaborato:

TAV. 2 bis

Planimetria generale approvata var. 6
Planimetria generale in variante 7 con identificazione
aree a procedimento separato
Identificazione aree che comportano modifiche

Modifiche in seguito a lettera Servizio Pianificazione Urbanistica del 30/01/2023

Progetto opere marittime:
Ing. Stefano PUPPO
Studio associato Tema.Idro
Via Roma, 119 - 18038 SANREMO
Tel: 0184 507412 - fax 0184 591233
E-mail: tema.idro@virgilio.it

Progetto opere a terra:
Studio Alborno Architetti
P.za Erci della Liberta, 26 - 18012 BORDIGHERA
Tel: 0184 266364 - fax 0184 268843
E-mail: studioalborno@gmail.com
Coll.: Arch. Stefano Gandolfi

Scala: 1:1000

ver. agosto 2022 agg. feb 23