

PLANIMETRIA GENERALE




PROSPETTO MURO
SU C.so GARIBALDI

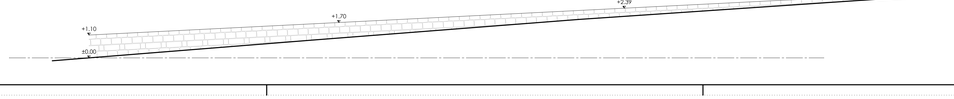


SEZIONE 1-1

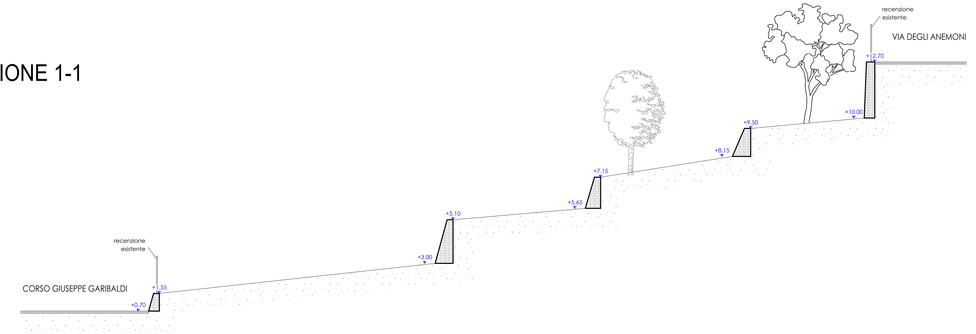

SEZIONE 2-2

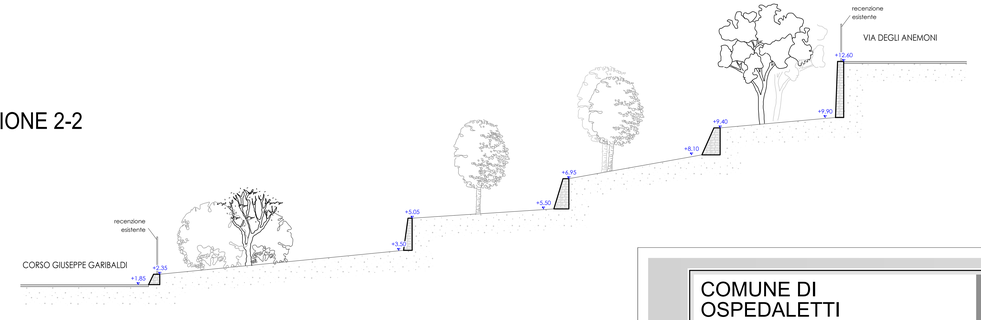

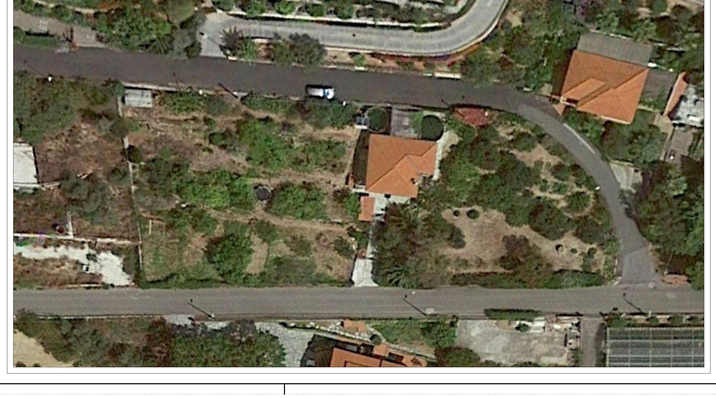

COMUNE DI OSPEDALETTI

PROVINCIA DI IMPERIA

TAVOLA **02**

Il richiedente:
FUBAR srls
con sede in via Dante Alighieri 9
18038 SANREMO (IM)
p.iva 01700100082

FUBAR srls

Dati catastali:
foglio **13**
mappale **465 - 537 sub. 1**

IMMOBILE SITO A OSPEDALETTI IN CORSO GARIBALDI n° 63

Argomento della tavola:
STATO ATTUALE

Scala
1:100

Il tecnico:

Ing. Sandro MARINI
(timbro e firma)

Oggetto:
PROGETTO TURISTICO "***OSPEDALETTI VILLAGE***"

Dott. Ing. Sandro MARINI
c.so Garibaldi 65 - 18038 SANREMO (IM)
Cell. 0039.3395381356
e_mail: info@studiotecnicomarini.net
pec: sandro.marini@ingpec.eu

Gennaio 2022