


PLANIMETRIA GENERALE

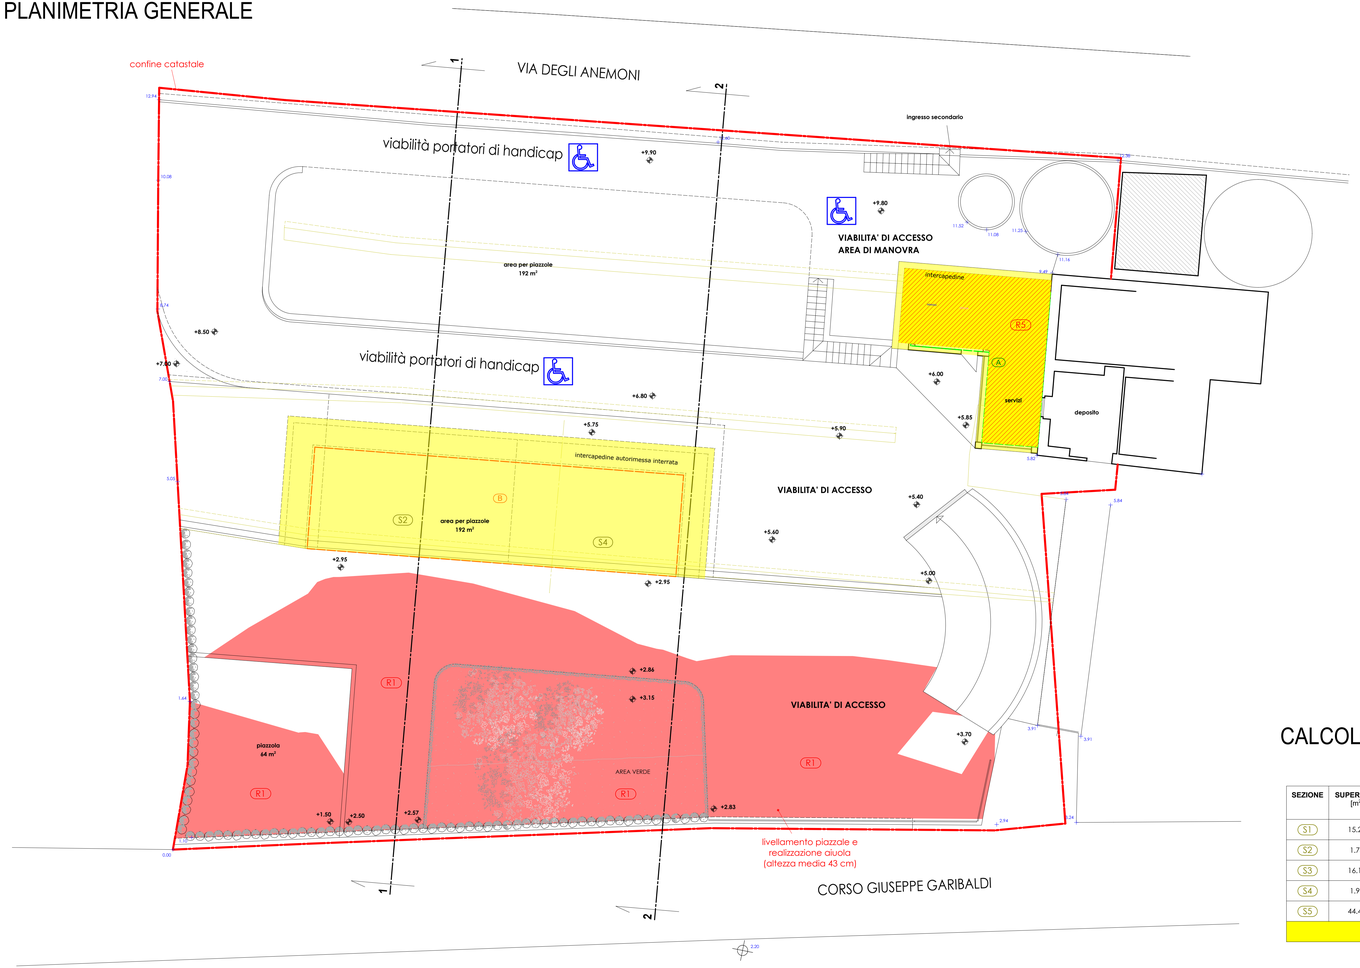

SEZIONE 1-1

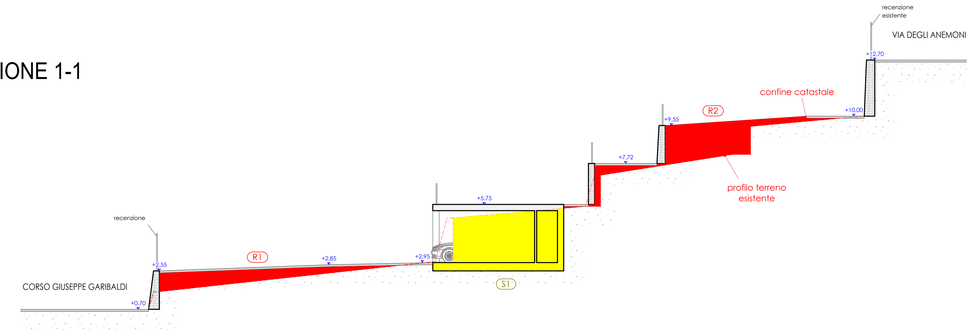

SEZIONE 2-2

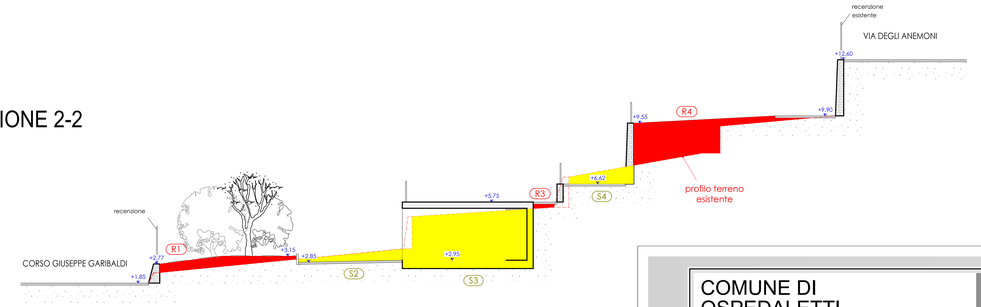


CALCOLO MOVIMENTI TERRA

SEZIONE	SUPERFICIE [m²]	SVILUPPO SEZIONE [m]	VOLUME [m³]
S1	15.25	13.26	202.22
S2	1.75	18.45	32.29
S3	16.12	7.34	118.32
S4	1.92	18.45	35.42
S5	44.43	2.11	93.75
	TOTALE STERRI:		**482.00**

SEZIONE	SUPERFICIE [m²]	SVILUPPO SEZIONE [m]	VOLUME [m³]
R1	332.99	0.43	143.19
R2	9.43	18.45	173.98
R3	0.19	18.45	3.51
R4	8.41	18.45	155.16
R5	37.59	0.50	18.80
	TOTALE RIPORTI:		**494.64**

NB: sulla planimetria generale sono indicate le principali aree di sterro e di riporto, rimandando alle sezioni il dettaglio su tutto il profilo. Per il livellamento indicato davanti l'autorimessa si è calcolato mediante la costruzione tridimensionale del terreno, confrontando stato attuale e stato progettato. Per semplicità di rappresentazione si è poi indicata la superficie riportata in pianta per un'altezza equivalente, in modo tale da riportare comunque lo stesso volume derivante dal più complesso calcolo e difficilmente rappresentabile graficamente.
Allo stesso modo per le sez. 1-1 e 2-2 si è tenuto conto delle sezioni medie che si sviluppano per una lunghezza ragionevolmente equivalente e rappresentativa del volume reale di sbancamento e riporto.

PROSPETTO MURO
SU C.so GARIBALDI

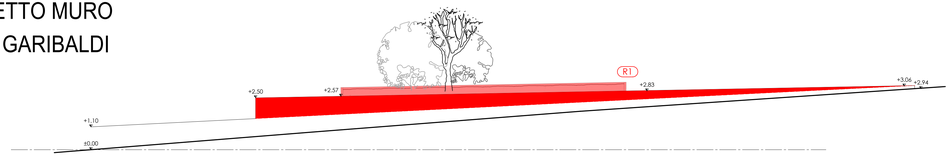

COMUNE DI OSPEDALETTI

PROVINCIA DI IMPERIA

TAVOLA **03**

Il richiedente:
FUBAR srls
con sede in via Dante Alighieri 9
18038 SANREMO (IM)
p.iva 01700100082

FUBAR srls

Dati catastali:
foglio **13**
mappale **465 - 537 sub. 1**

IMMOBILE SITO A OSPEDALETTI IN CORSO GARIBALDI n° 63

Argomento della tavola:
PLANIMETRIA GENERALE PROGETTO, PIANTE E SEZIONI

Scala
1:100

Il tecnico:

Ing. Sandro MARINI
(timbro e firma)

Oggetto:
PROGETTO TURISTICO "***OSPEDALETTI VILLAGE***"

Dott. Ing. Sandro MARINI
c.so Garibaldi 65 - 18038 SANREMO (IM)
Cell. 0039.3395381356
e_mail: info@studiotecnicomarini.net
pec: sandro.marini@ingpec.eu

Febbraio 2022