

PLANIMETRIA GENERALE DI PROGETTO

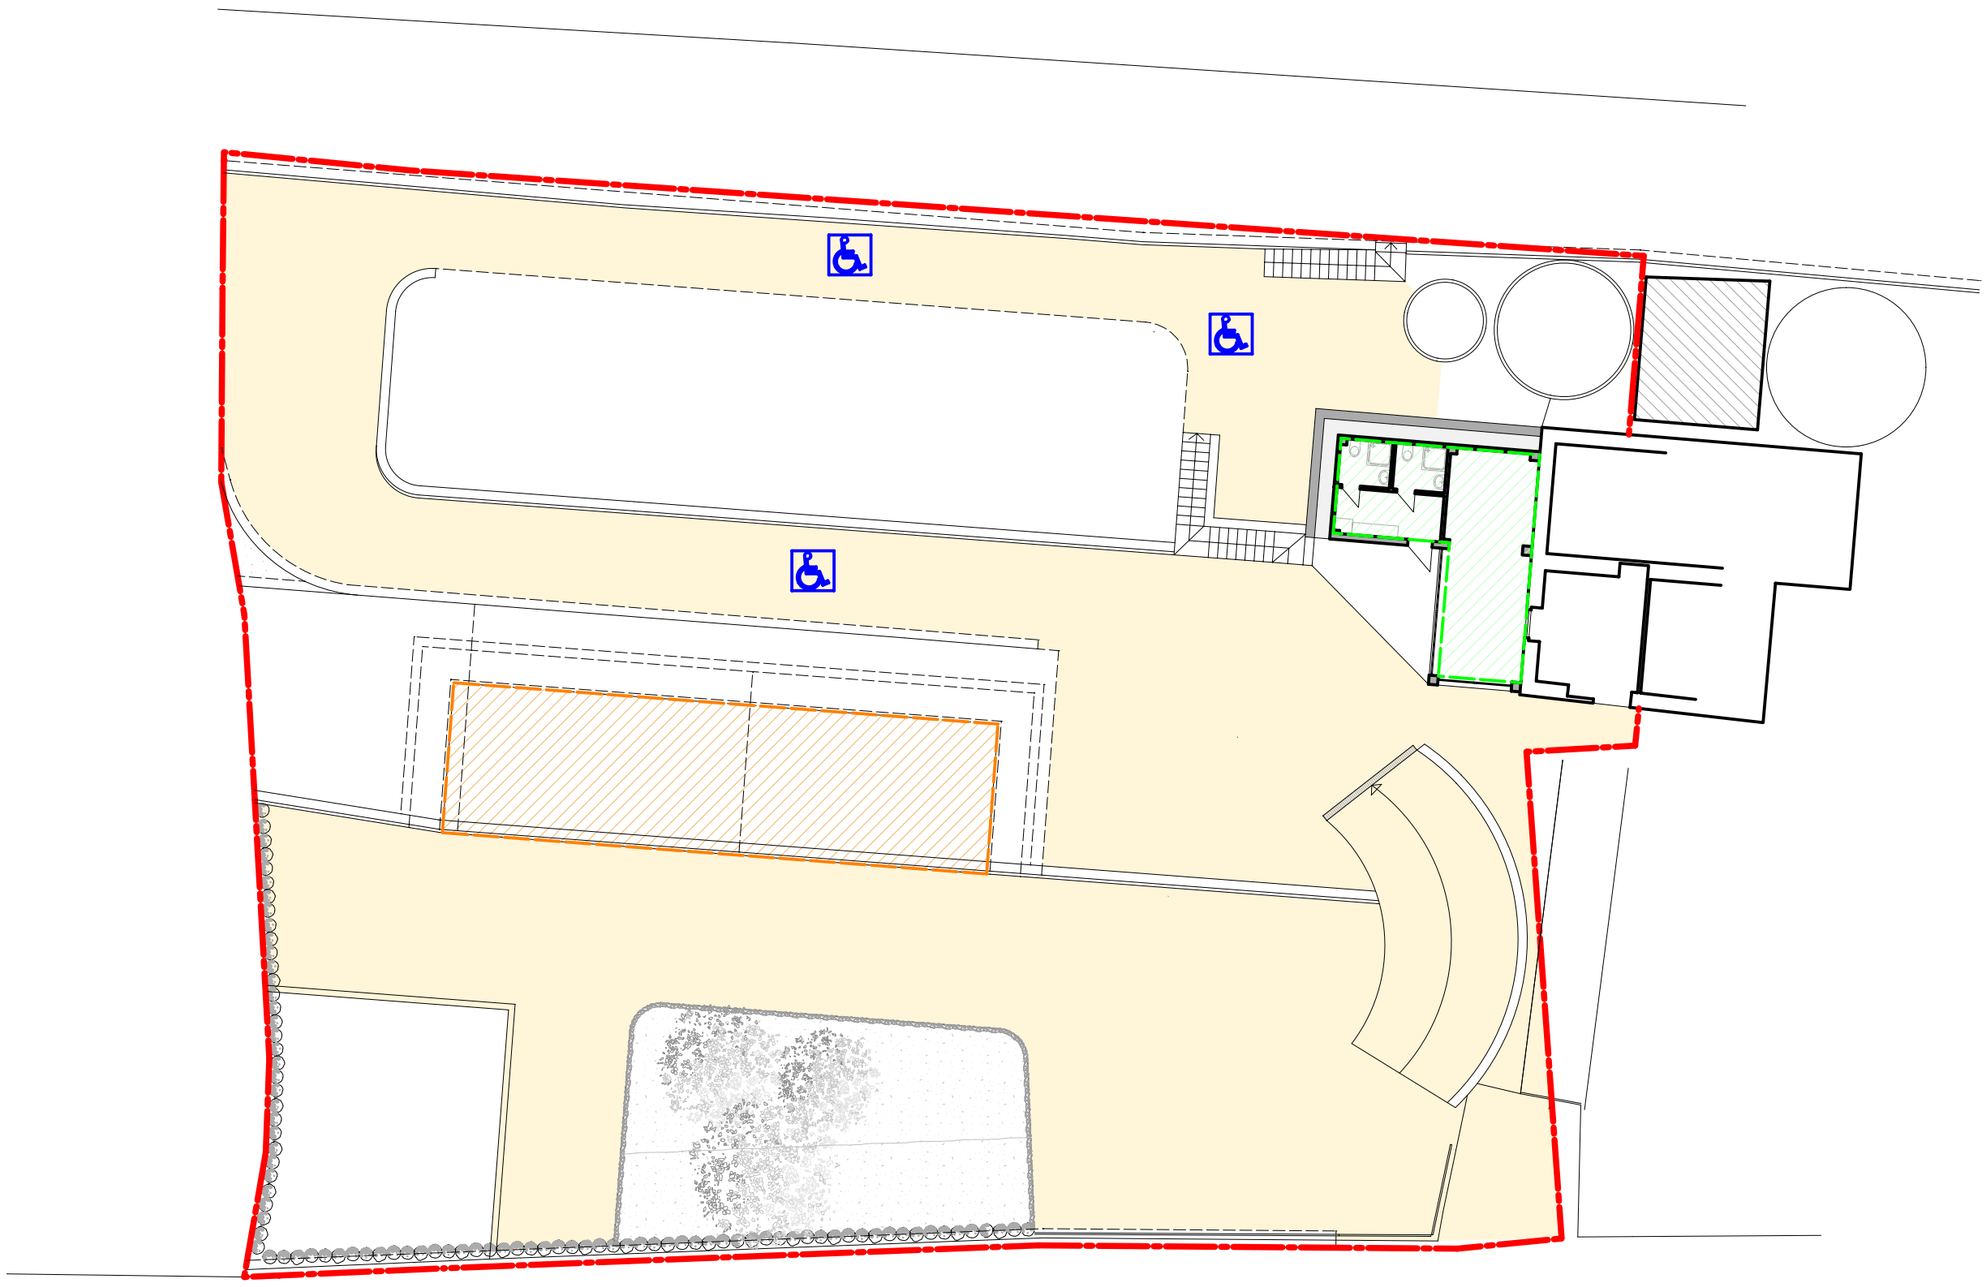


CALCOLO SUPERFICI

A LOCALI DI SERVIZIO

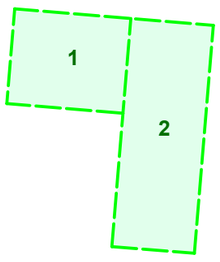

Nr.	Misure	Superficie [m ²]
1	3.800*3.100	11,780
2	0.5* (7.464+7.455)*2.700	20,141
	Somma	31,921

B AUTORIMESSA INTERRATA

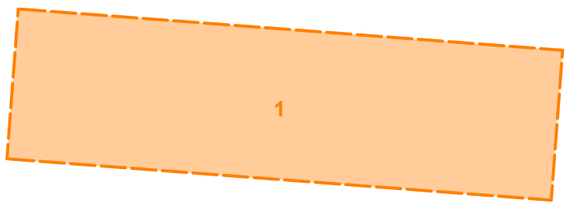

Nr.	Misure	Superficie [m ²]
1	17.800*4.900	87,220
	Somma	87,220

VIABILITA' DI ACCESSO 745,00 m²

SUPERFICIE TOTALE MAPPALE mq 1315

COMUNE DI OSPEDALETTI

PROVINCIA DI IMPERIA

TAVOLA **05**

Il richiedente:

FUBAR srls
con sede in via Dante Alighieri 9
18038 SANREMO (IM)
p.iva 01700100082

FUBAR srls

Dati catastali:
foglio **13**
mappale **465 - 537 sub. 1**

IMMOBILE SITO A OSPEDALETTI IN CORSO GARIBALDI n° 63

Argomento della tavola: PLANIMETRIA GENERALE PROGETTO
Calcolo sup. per oneri e standard

Scala 1:200

Il tecnico:

Ing. Sandro MARINI
(timbro e firma)

Oggetto:

PROGETTO TURISTICO "***OSPEDALETTI VILLAGE***"

Dott. Ing. Sandro MARINI
c.so Garibaldi 65 - 18038 SANREMO (IM)
Cell. 0039.3395381356
e_mail: info@studiotecnicomarini.net
pec: sandro.marini@ingpec.eu

Febbraio 2022