

PLANIMETRIA GENERALE CON DISPOSIZIONE DEI MODULI ABITATIVI

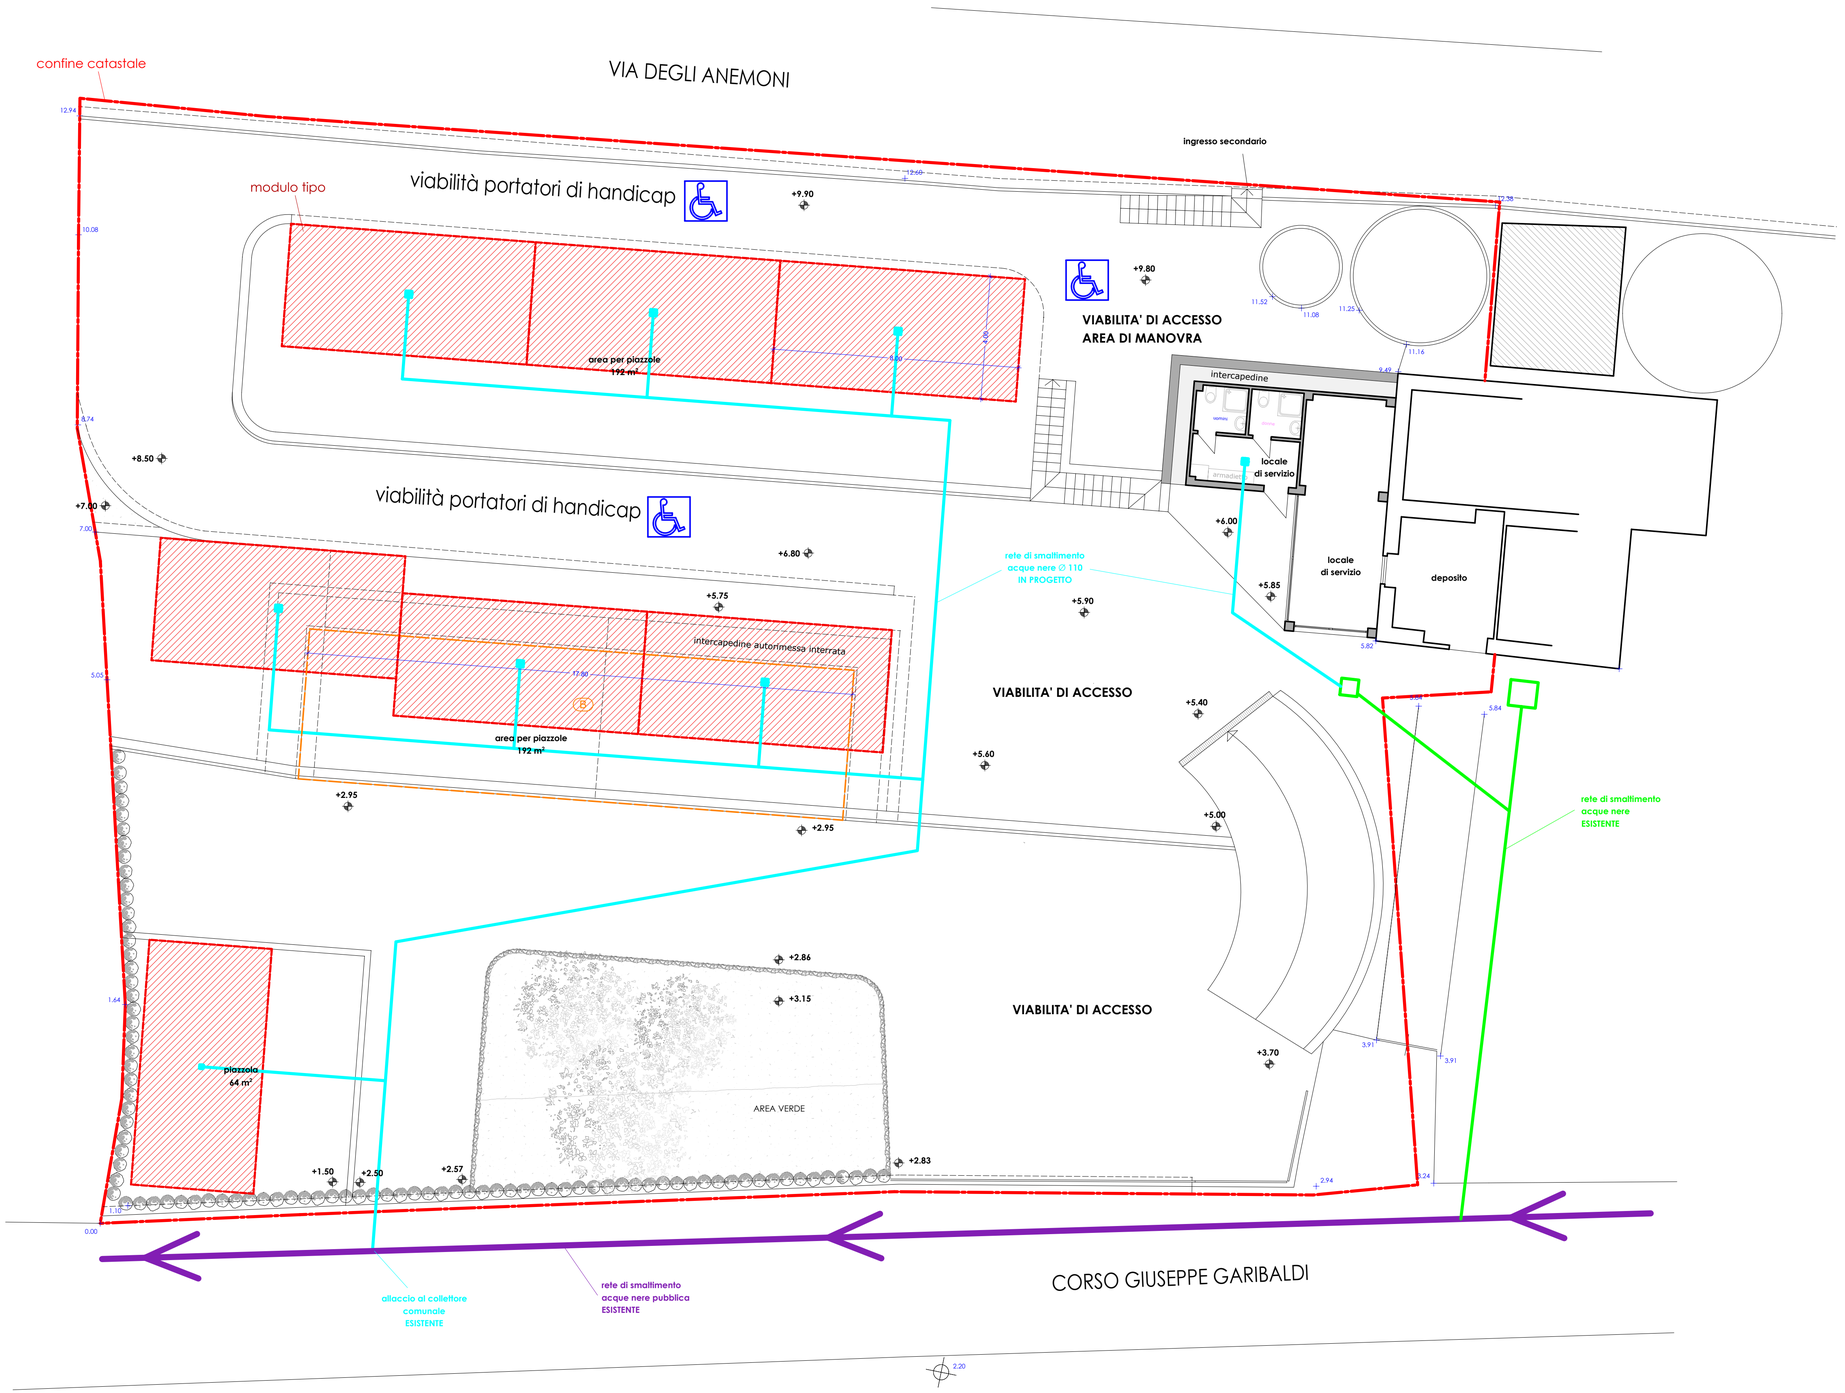

TIPOLOGIA PREVISTA PER IL MODULO NON ANCORATO AL SUOLO


art. 12, c. 1, lettere b), c) L.R. 32/2014 e S.S. M.M. e I.I.

pianta tipo del modulo abitativo

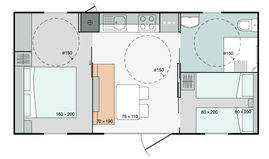

La disposizione interna dei locali varierà in funzione della disposizione del singolo modulo e delle necessità di accedervi dall'esterno.
Pertanto la soluzione riportata è solo indicativa per la rappresentazione della tipologia del modulo prefabbricato.

Anche la finitura esterna sarà definita in fase di ordine dei moduli in funzione della disponibilità.

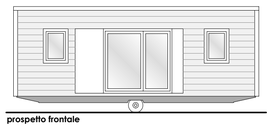

prospetto frontale



prospetto laterale destro



prospetto laterale sinistro



prospetto posteriore

COMUNE DI OSPEDALETTI

PROVINCIA DI IMPERIA

TAVOLA **07**

Il richiedente:

FUBAR srls
con sede in via Dante Alighieri 9
18038 SANREMO (IM)
p.iva 01700100082

FUBAR srls

Dati catastali:

foglio **13**
mappale **465 - 537 sub. 1**

IMMOBILE SITO A OSPEDALETTI IN CORSO GARIBALDI n° 63

Argomento della tavola:

PLANIMETRIA MODULI E SCARICHI

Scala 1:100

Il tecnico:

Ing. Sandro MARINI
(timbro e firma)

Oggetto:

PROGETTO TURISTICO "***OSPEDALETTI VILLAGE***"

Dott. Ing. Sandro MARINI
c.so Garibaldi 65 - 18038 SANREMO (IM)
Cell. 0039.3395381356
e_mail: info@studiotecnicomarini.net
pec: sandro.marini@ingpec.eu

Agosto 2022