
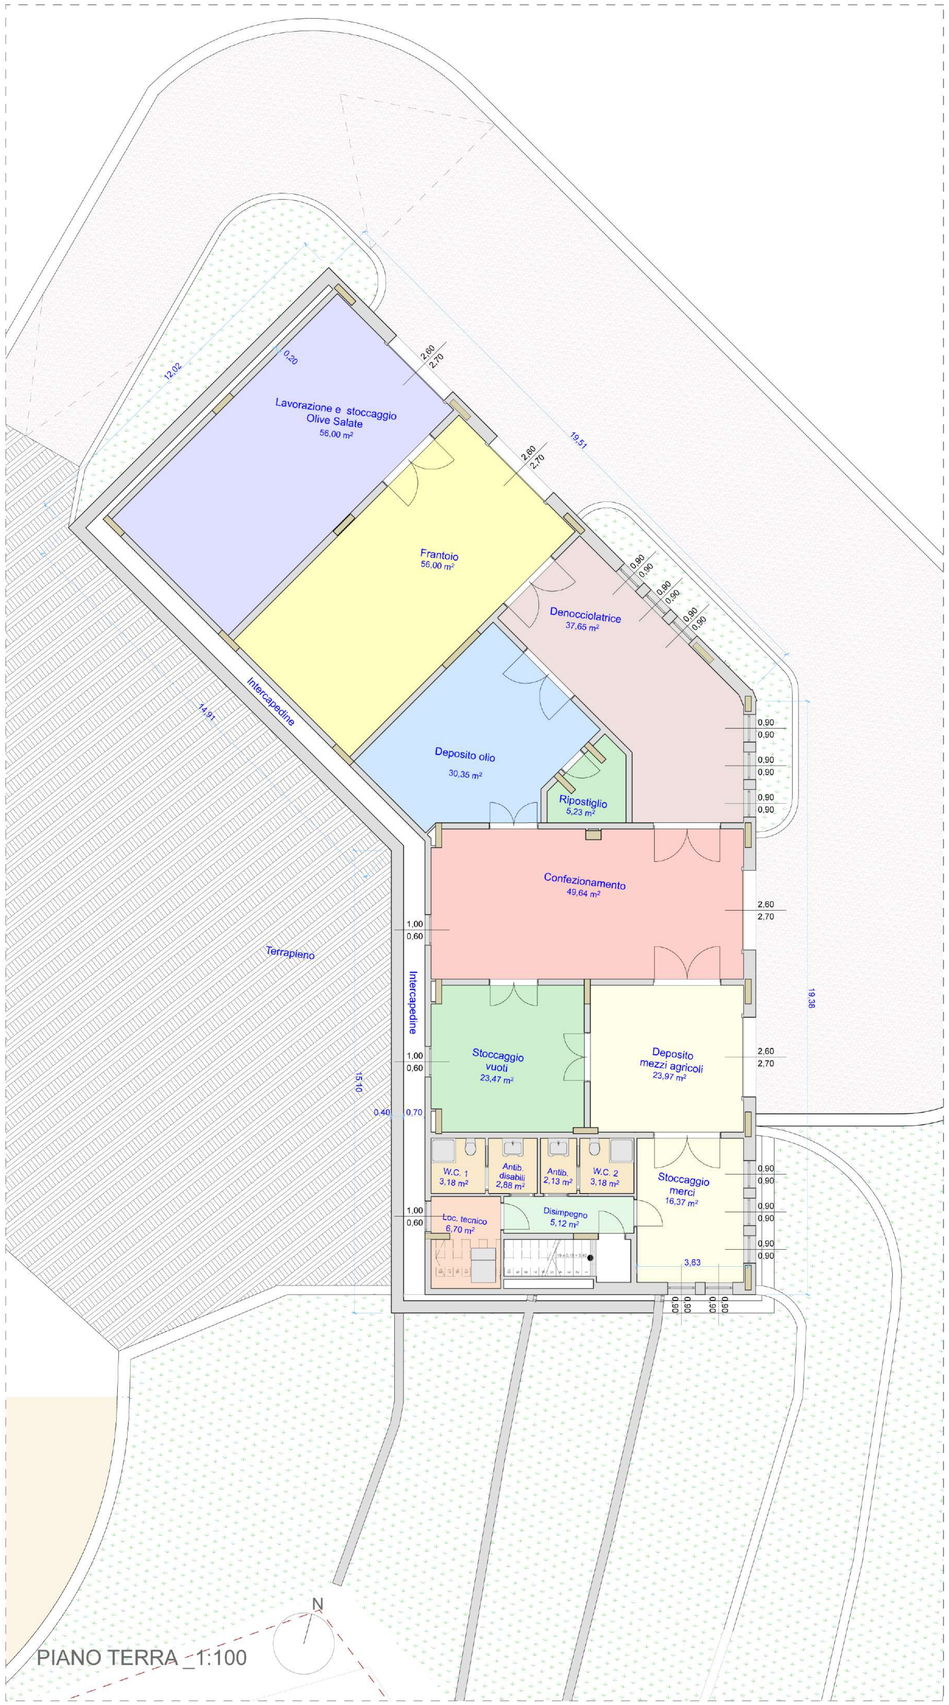


PIANO TERRA _1:100

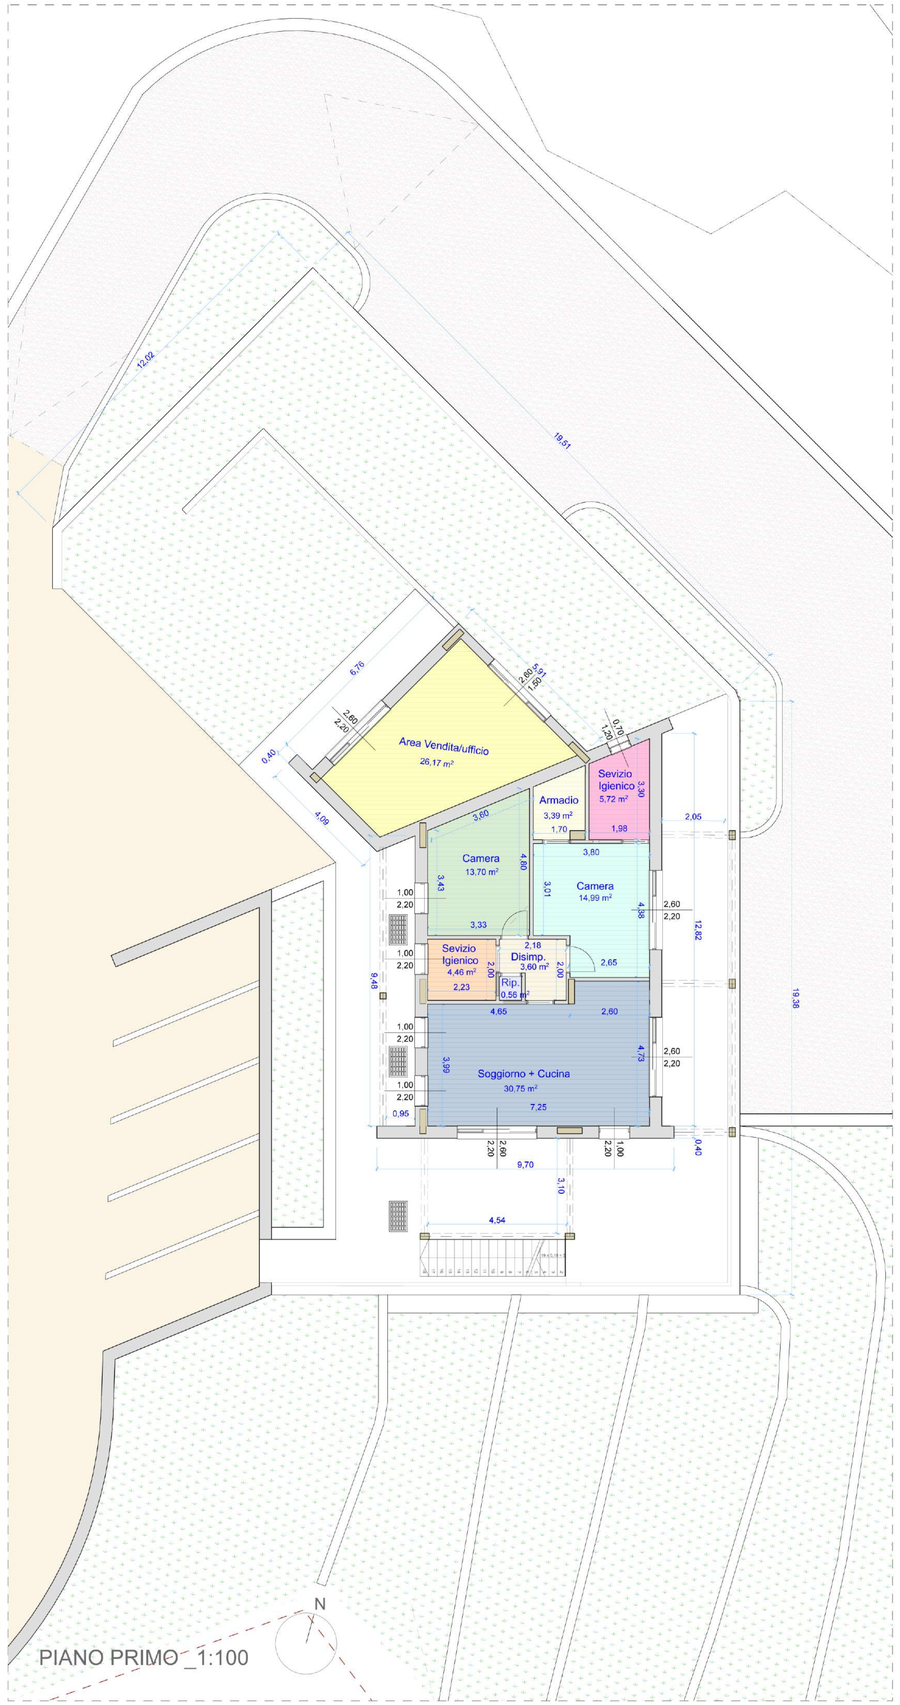

PIANO PRIMO _1:100

Tabella Superfici Nette e Rapporti Aeroilluminanti

Piano	Locale	Superficie Netta	Superficie Finestrata	Rapporto Aeroilluminante	Verifica >0,125	Note
Primo	Area Vendita	26,17 mq	9,62 mq	0,367	OK	
Primo	Soggiorno + K	30,75 mq	13,64 mq	0,443	OK	
	Disimpegno	3,60 mq	-	-	NO	NON necessario
	Camera 1	13,70 mq	2,20 mq	0,160	OK	
	Servizio Igienico	4,46 mq	2,20 mq	0,493	OK	
	Camera 2	14,99 mq	5,72 mq	0,381	OK	
	Servizio Igienico	5,72 mq	0,84 mq	0,146	OK	
	Armadi	3,39 mq	-	-	NO	NON necessario
	Ripostiglio	0,56 mq	-	-	NO	NON necessario
Terra	Deposito Mezzi	23,97 mq	7,02 mq	0,292	OK	NON necessario
	Deposito Merci	16,37 mq	4,05 mq	0,247	OK	NON necessario
	Deposito Vuoti	23,47 mq	0,60 mq	0,025	NO	NON necessario
	Confezionamento	49,64 mq	7,62 mq	0,153	OK	
	Deposito Olio	30,35mq	-	-	NO	NON necessario
	Denocciolatrice	37,65 mq	4,86 mq	0,129	OK	
	Ripostiglio	5,23 mq	-	-	NO	NON necessario
	Frantoio	56,00 mq	7,02 mq	0,125	OK	
	Lavorazione Olive	56,00 mq	7,02 mq	0,125	OK	
	Loc.Tecnico	6,70 mq	0,60 mq	0,089	NO	NON necessario
	Antibagno 1	2,13 mq	-	-	NO	NON necessario
	W.C. 1	3,18 mq	-	-	NO	Aspirazione Forzata
	Antibagno disabili	2,88 mq	-	-	NO	NON necessario
	W.C. 2	3,18 mq	-	-	NO	Aspirazione Forzata
	Disimpegno	5,12 mq	1,89 mq	0,369	NO	NON necessario

Richiedente
"Azienda Olivicola **Gocce d'Olio**"
Via Lepanto n. 2, Fraz.Riva Faraldi
Villa Faraldi (IM), 18016
P.IVA: 01311620080

Arch. Giacomo **De Maestri**
Viale G.Matteotti 17/G
Diano Marina (IM) - 18013
DMSGCM84H27D969I
+393403321760
giacomo.demaestri@archiworldpec.it
Ordine degli Architetti di Genova - n°4099

S.U.A.P. art 10 L.R. 10/12. e ss.mm.ii. per la realizzazione di una struttura ad indirizzo olivicolo eco-sostenibile

tavola **05**

Stato in Progetto
Piante Quotate

Luogo
San Bartolomeo al Mare

1:100