
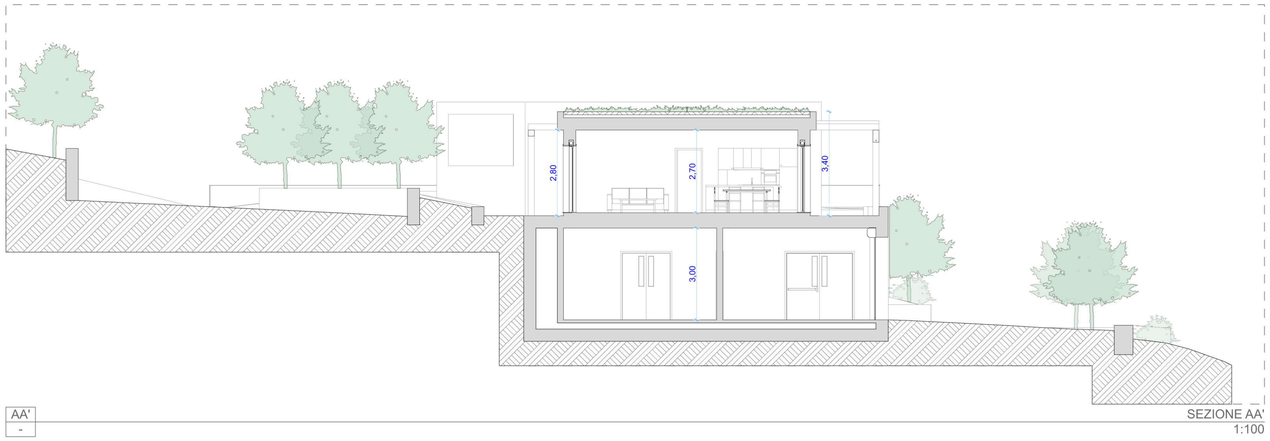



AA'
-

SEZIONE AA'
1:100

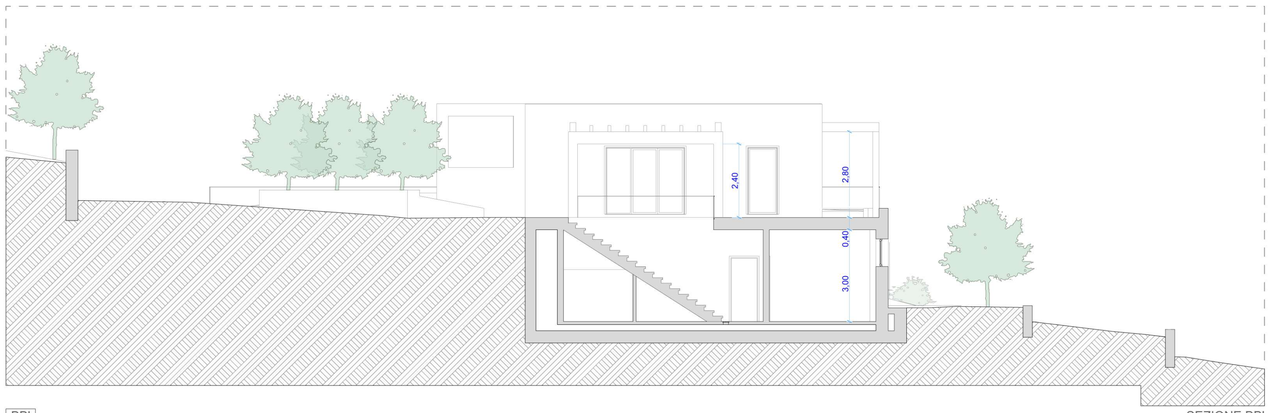


BB'
-

SEZIONE BB'
1:100

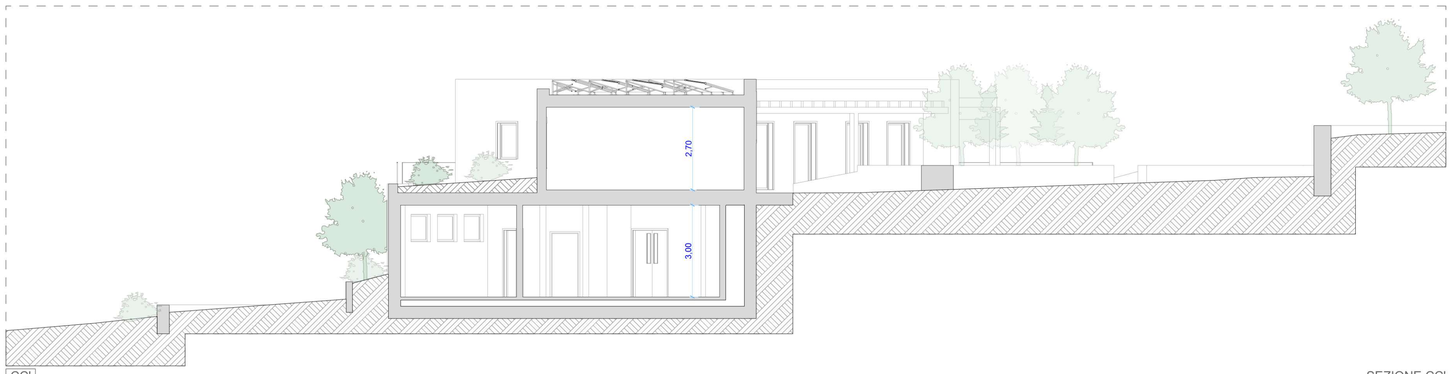


CC'
-

SEZIONE CC'
1:100

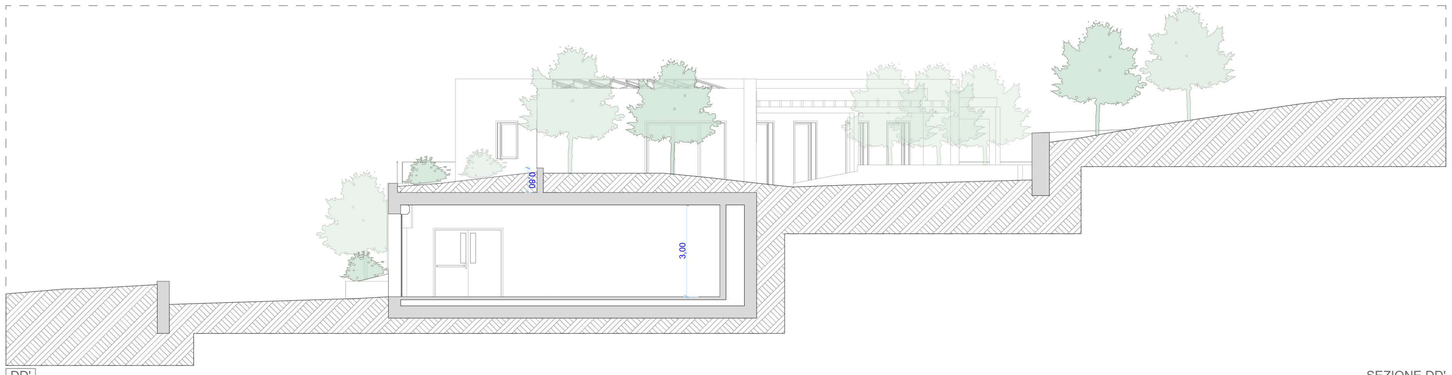

DD'
-

SEZIONE DD'
1:100

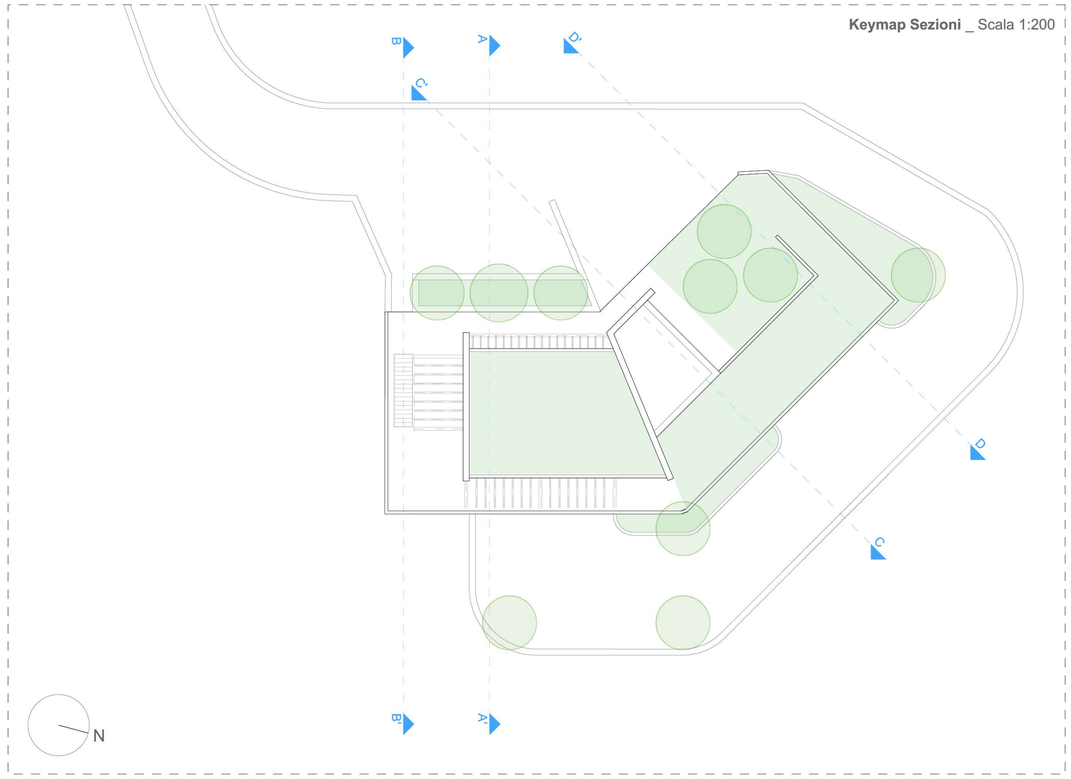

Richiedente
"Azienda Olivicola **Gocce d'Olio**"
Via Lepanto n. 2, Fraz.Riva Faraldi
Villa Faraldi (IM), 18016
P.IVA: 01311620080

Arch. Giacomo **De Maestri**

Viale G.Matteotti 17/G
Diano Marina (IM) - 18013
DMSGCM84H27D969I
+393403321760
giacomo.demaestri@archiworldpec.it
Ordine degli Architetti di Genova - n°4099

S.U.A.P. art 10 L.R. 10/12. e ss.mm.ii. per la realizzazione di una struttura ad indirizzo olivicolo eco-sostenibile

tavola **07**

Stato in Progetto
Sezioni Architettoniche

Luogo
San Bartolomeo al Mare

1:100, 1:200