


carta tecnica regionale

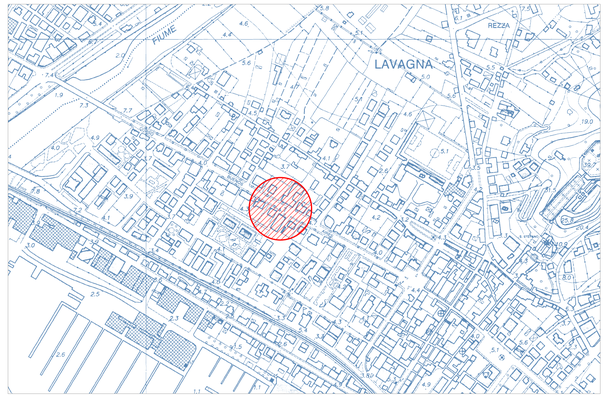


P.R.G. - zonizzazione urbanistica

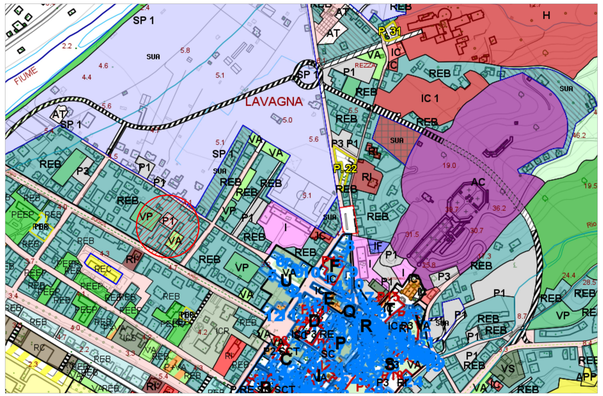


P.R.G. - zonizzazione paesistica

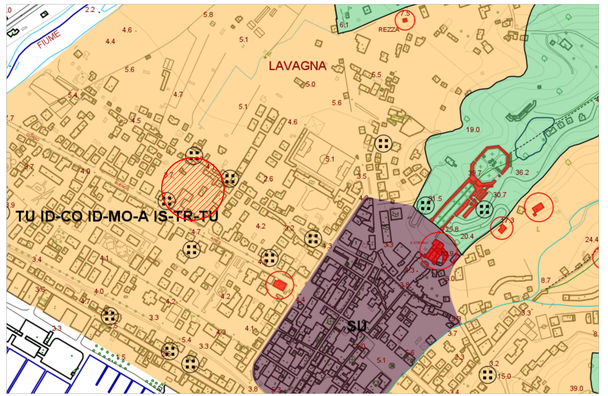

catastale

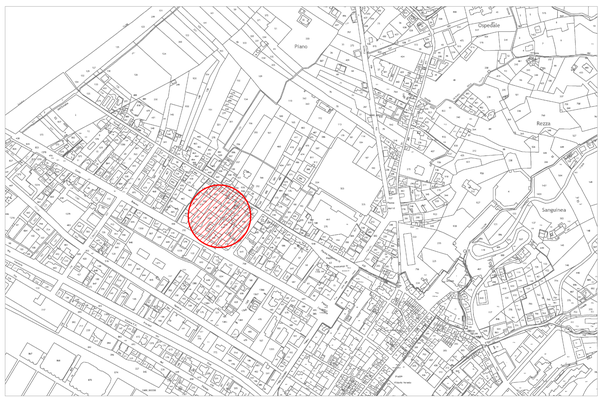

ortofotocarta

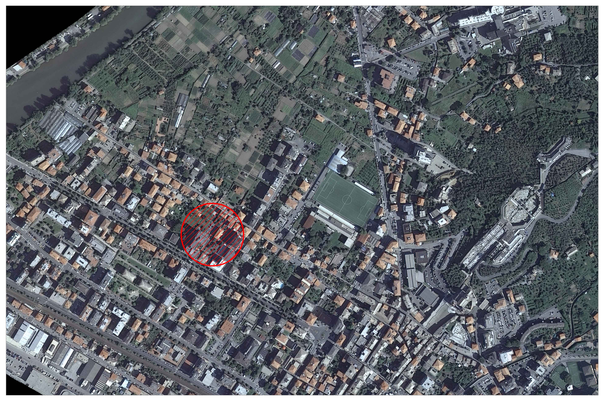

AREA OGGETTO D'INTERVENTO

COMUNE DI LAVAGNA
SETTORE SERVIZI TECNICI TERRITORIALI
U.O. LAVORI PUBBLICI - SERVIZIO MANUTENZIONE

OGGETTO: LAVORI DI SISTEMAZIONE E RIQUALIFICAZIONE URBANA DI VIA LAZZARO COZZO E DEGLI SPAZI ADIACENTI

STUDIO DI FATTIBILITA' - PROGETTO DEFINITIVO

EDIFICIO	COMMESSA

CARTOGRAFIA

ELABORATO

SCALA 1:500

N. TAVOLA 01

PROGETTISTI: geom. Diego Garibaldi

REVISIONE A B C D E F

DATA dicembre 2023

RESP. PROCEDIMENTO	RESP. AREA TECNICA	DIRIG. AREA TECNICA	STAFF di PROGETTAZIONE
GEOM. M. BRIZZOLARI			