

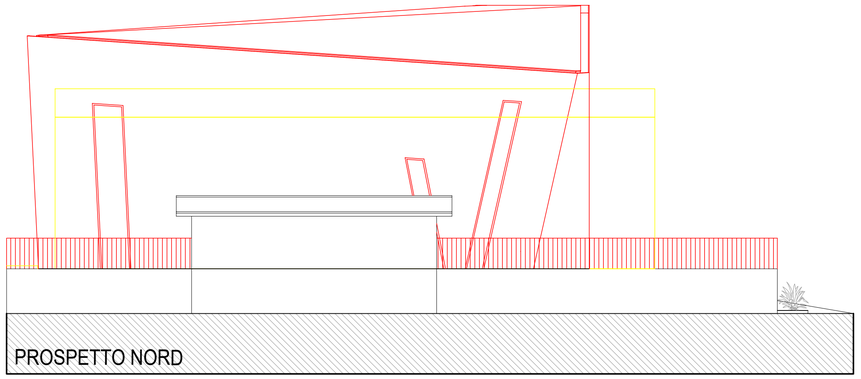



PROSPETTO NORD

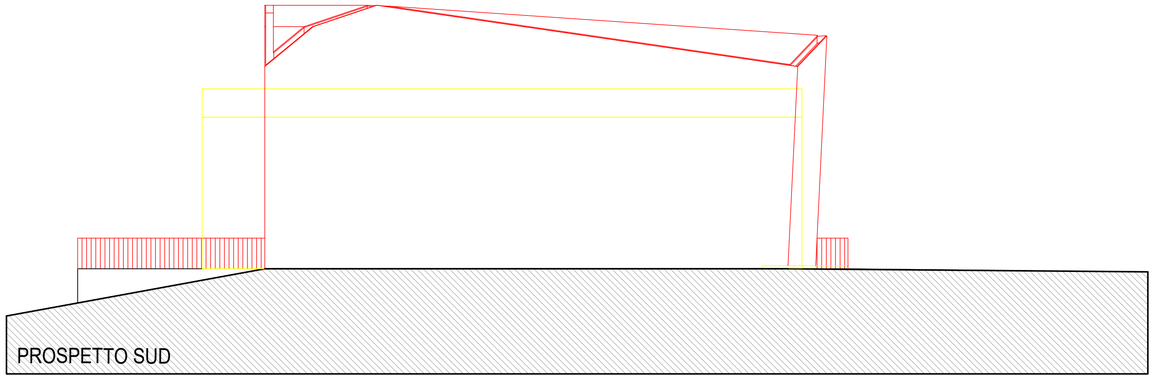


PROSPETTO SUD

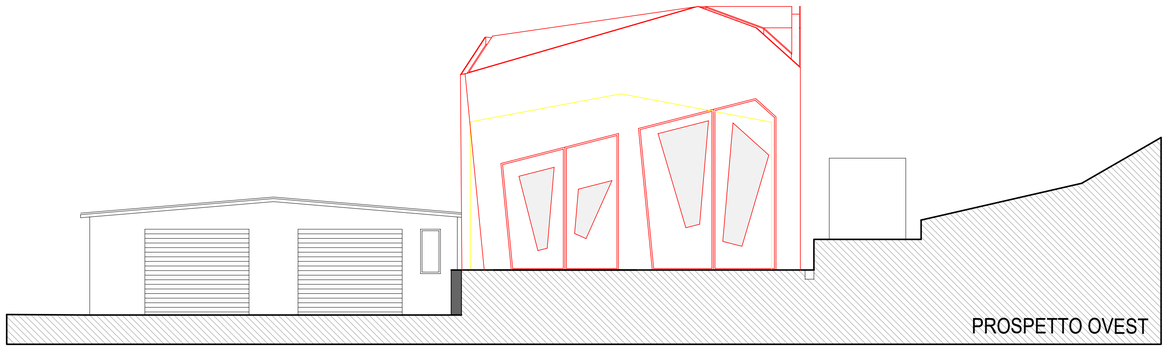


PROSPETTO OVEST

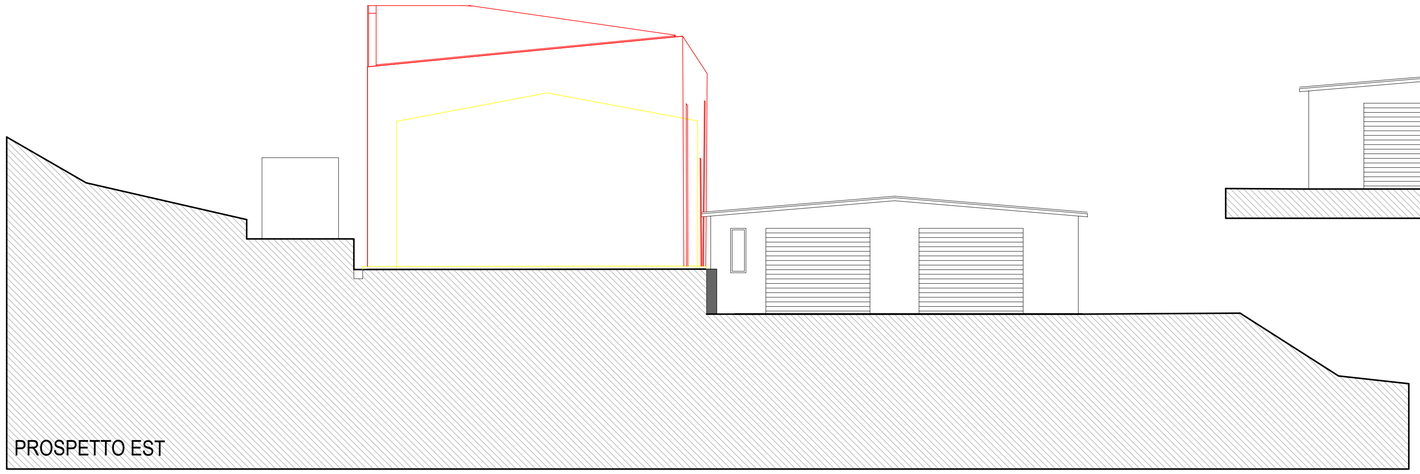

PROSPETTO EST

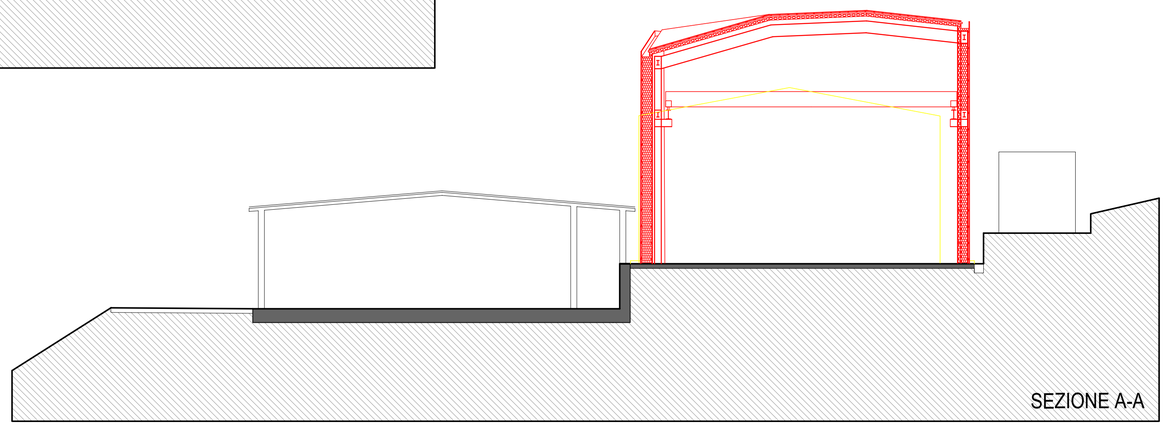

SEZIONE A-A

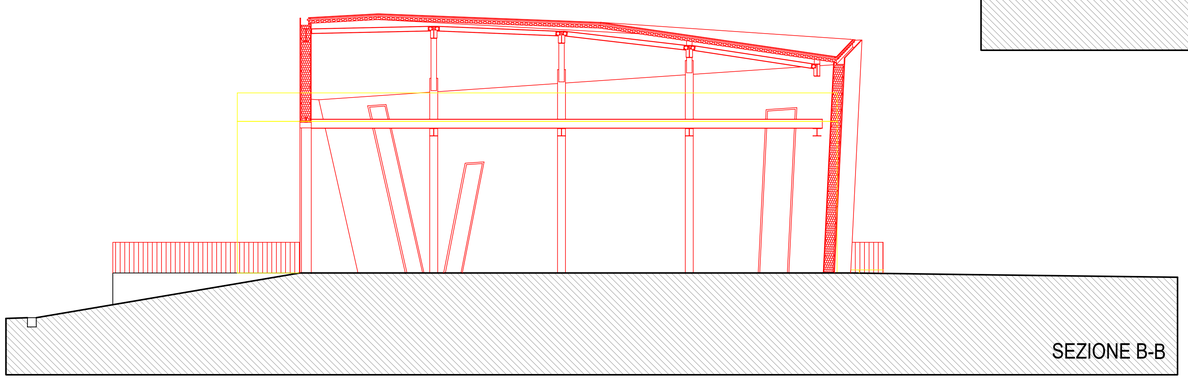

SEZIONE B-B

DEMOLIZIONI

COSTRUZIONI

COMUNE di CASTIGLIONE CHIAVARESE
CITTA' METROPOLITANA DI GENOVA

Oggetto:
EDIFICIO PRODUTTIVO IN VARIANTE ALLO STRUMENTO URBANISTICO COMUNALE EX. ART. 10 L.R. N° 10/2012 E SS.MM.

Località:
VIA ACQUAFREDDA

Richiedente:
MARINE POWER TECHNOLOGY SRL

Estremi catastali:
Foglio 24 Mapp 415 - 417

Inquadramento urbanistico:

Livello progettazione:
DEFINITIVO

Progettista:
MICHELE GIANESIN Architetto
Via Eraldo Fico 32/5 - 16039 - Sestri Levante
tel./fax: 0185.481247 - mail: michele.gianesin@gmail.com

ORDINE REGIONALE ARCHITETTI PIANIFICATORI PAESAGGISTI E CONSERVATORI DELLA PROVINCIA DI GENOVA
Architetto
Dott. MICHELE GIANESIN
n° 4788

Titolo della tavola:
PROSPETTI E SEZIONI RAFFRONTO

Scala: 1:100

TAV
10

Data:
LUGLIO 2022

Aggiornamento: