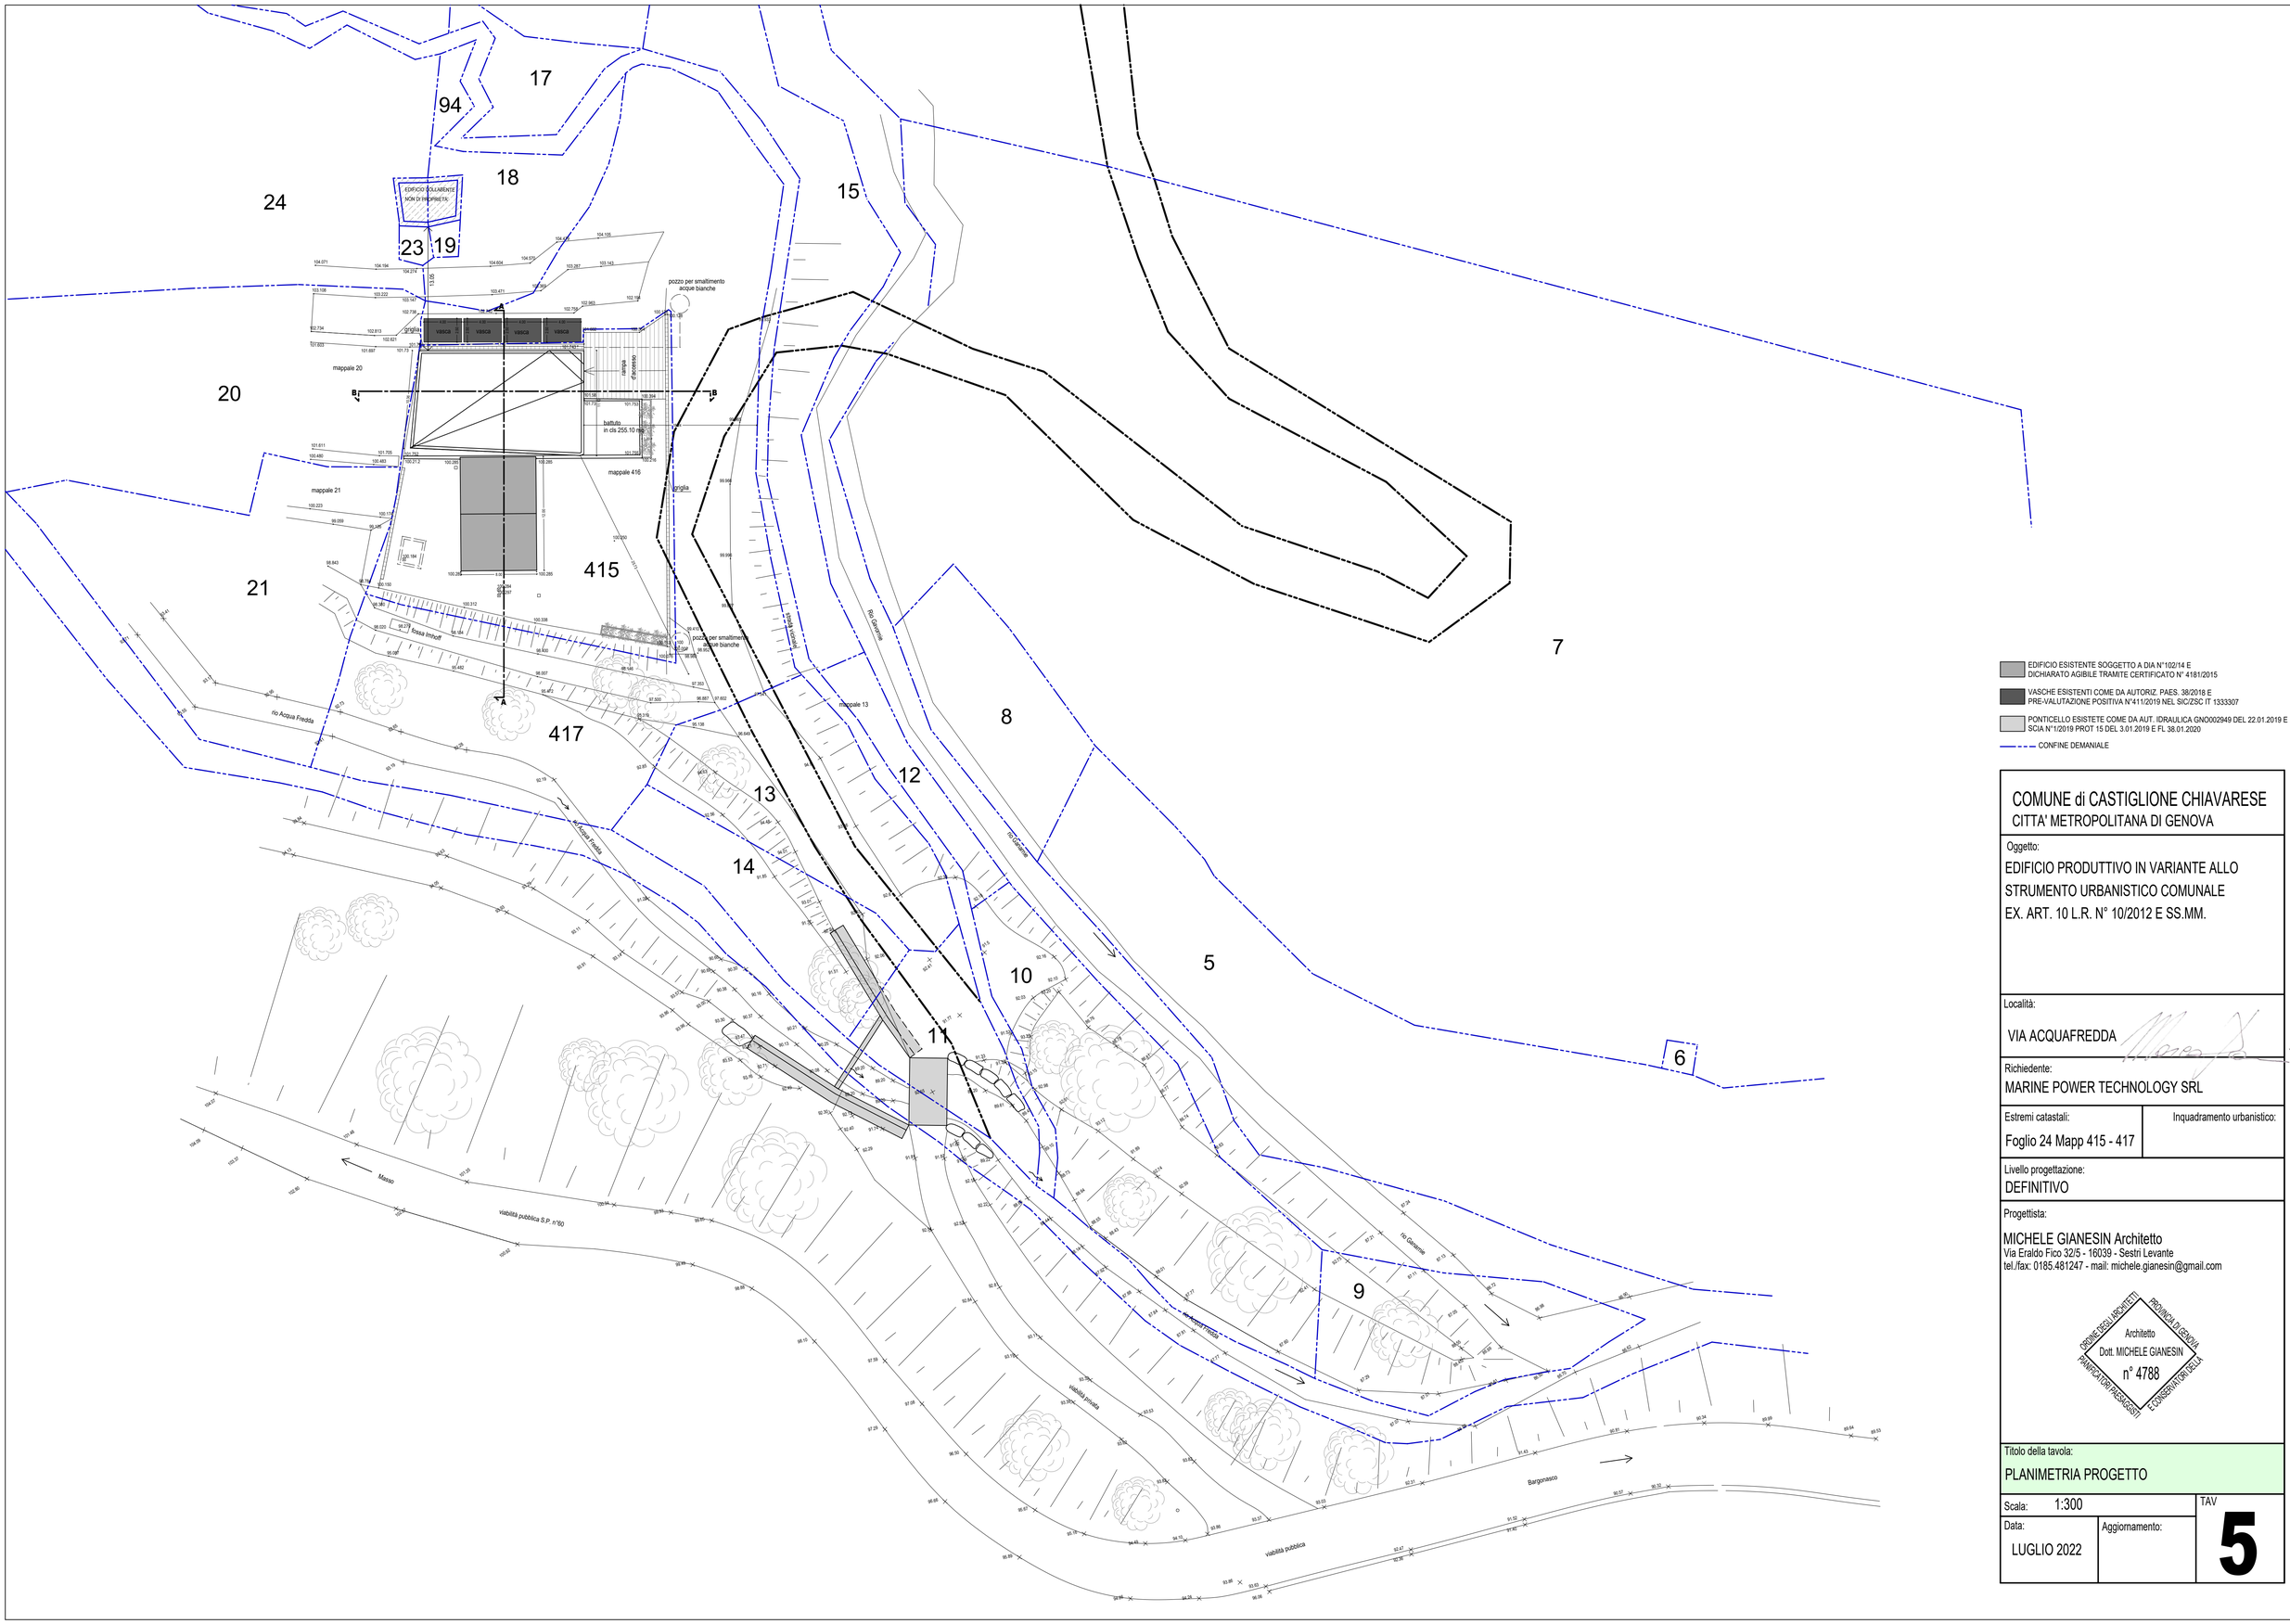


EDIFICIO ESISTENTE SOGGETTO A DIA N°102/14 E DICHIARATO AGIBILE TRAMITE CERTIFICATO N° 4181/2015

VASCHE ESISTENTI COME DA AUTORIZ. PAES. 38/2018 E PRE-VALUTAZIONE POSITIVA N°411/2019 NEL SIC/ZSC IT 1333307

PONTICELLO ESISTETE COME DA AUT. IDRAULICA GNO0002949 DEL 22.01.2019 E SCIA N°1/2019 PROT 15 DEL 3.01.2019 E FL 38.01.2020

CONFINE DEMANIALE

COMUNE di CASTIGLIONE CHIAVARESE
CITTA' METROPOLITANA DI GENOVA

Oggetto:
EDIFICIO PRODUTTIVO IN VARIANTE ALLO STRUMENTO URBANISTICO COMUNALE EX. ART. 10 L.R. N° 10/2012 E SS.MM.

Località:
VIA ACQUAFREDDA

Richiedente:
MARINE POWER TECHNOLOGY SRL

Estremi catastali:
Foglio 24 Mapp 415 - 417

Inquadramento urbanistico:

Livello progettazione:
DEFINITIVO

Progettista:
MICHELE GIANESIN Architetto
Via Eraldo Fico 32/5 - 16039 - Sestri Levante
tel./fax: 0185.481247 - mail: michele.gianesin@gmail.com

ORDINE DEGLI ARCHITETTI PROVINCIA DI GENOVA
PIANIFICATORI PAESAGGISTI E CONSERVATORI DELLA
Architetto
Dott. MICHELE GIANESIN
n° 4788

Titolo della tavola:
PLANIMETRIA PROGETTO

Scala: 1:300

TAV
5

Data:
LUGLIO 2022

Aggiornamento: