
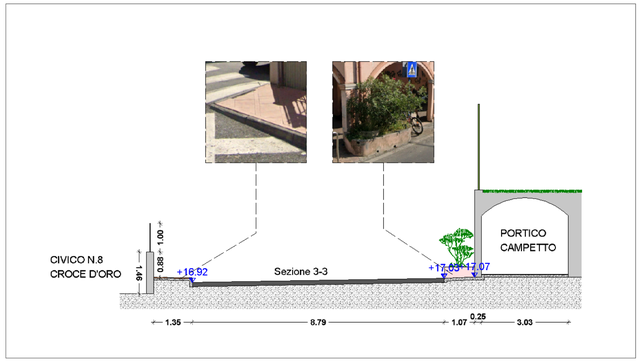



SEZIONE N°3

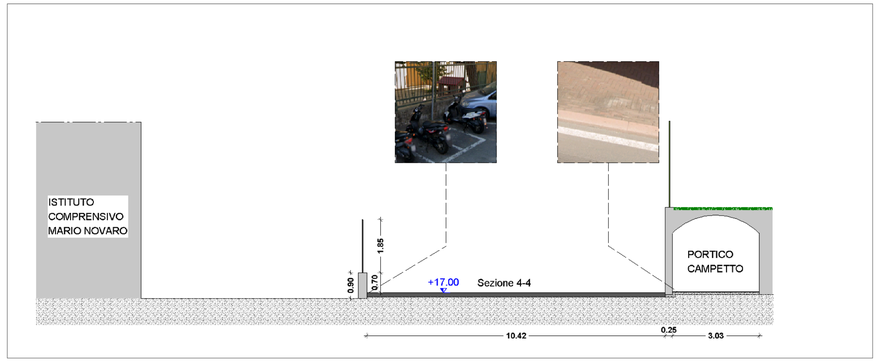

SEZIONE N°4



FOTO STATO ATTUALE

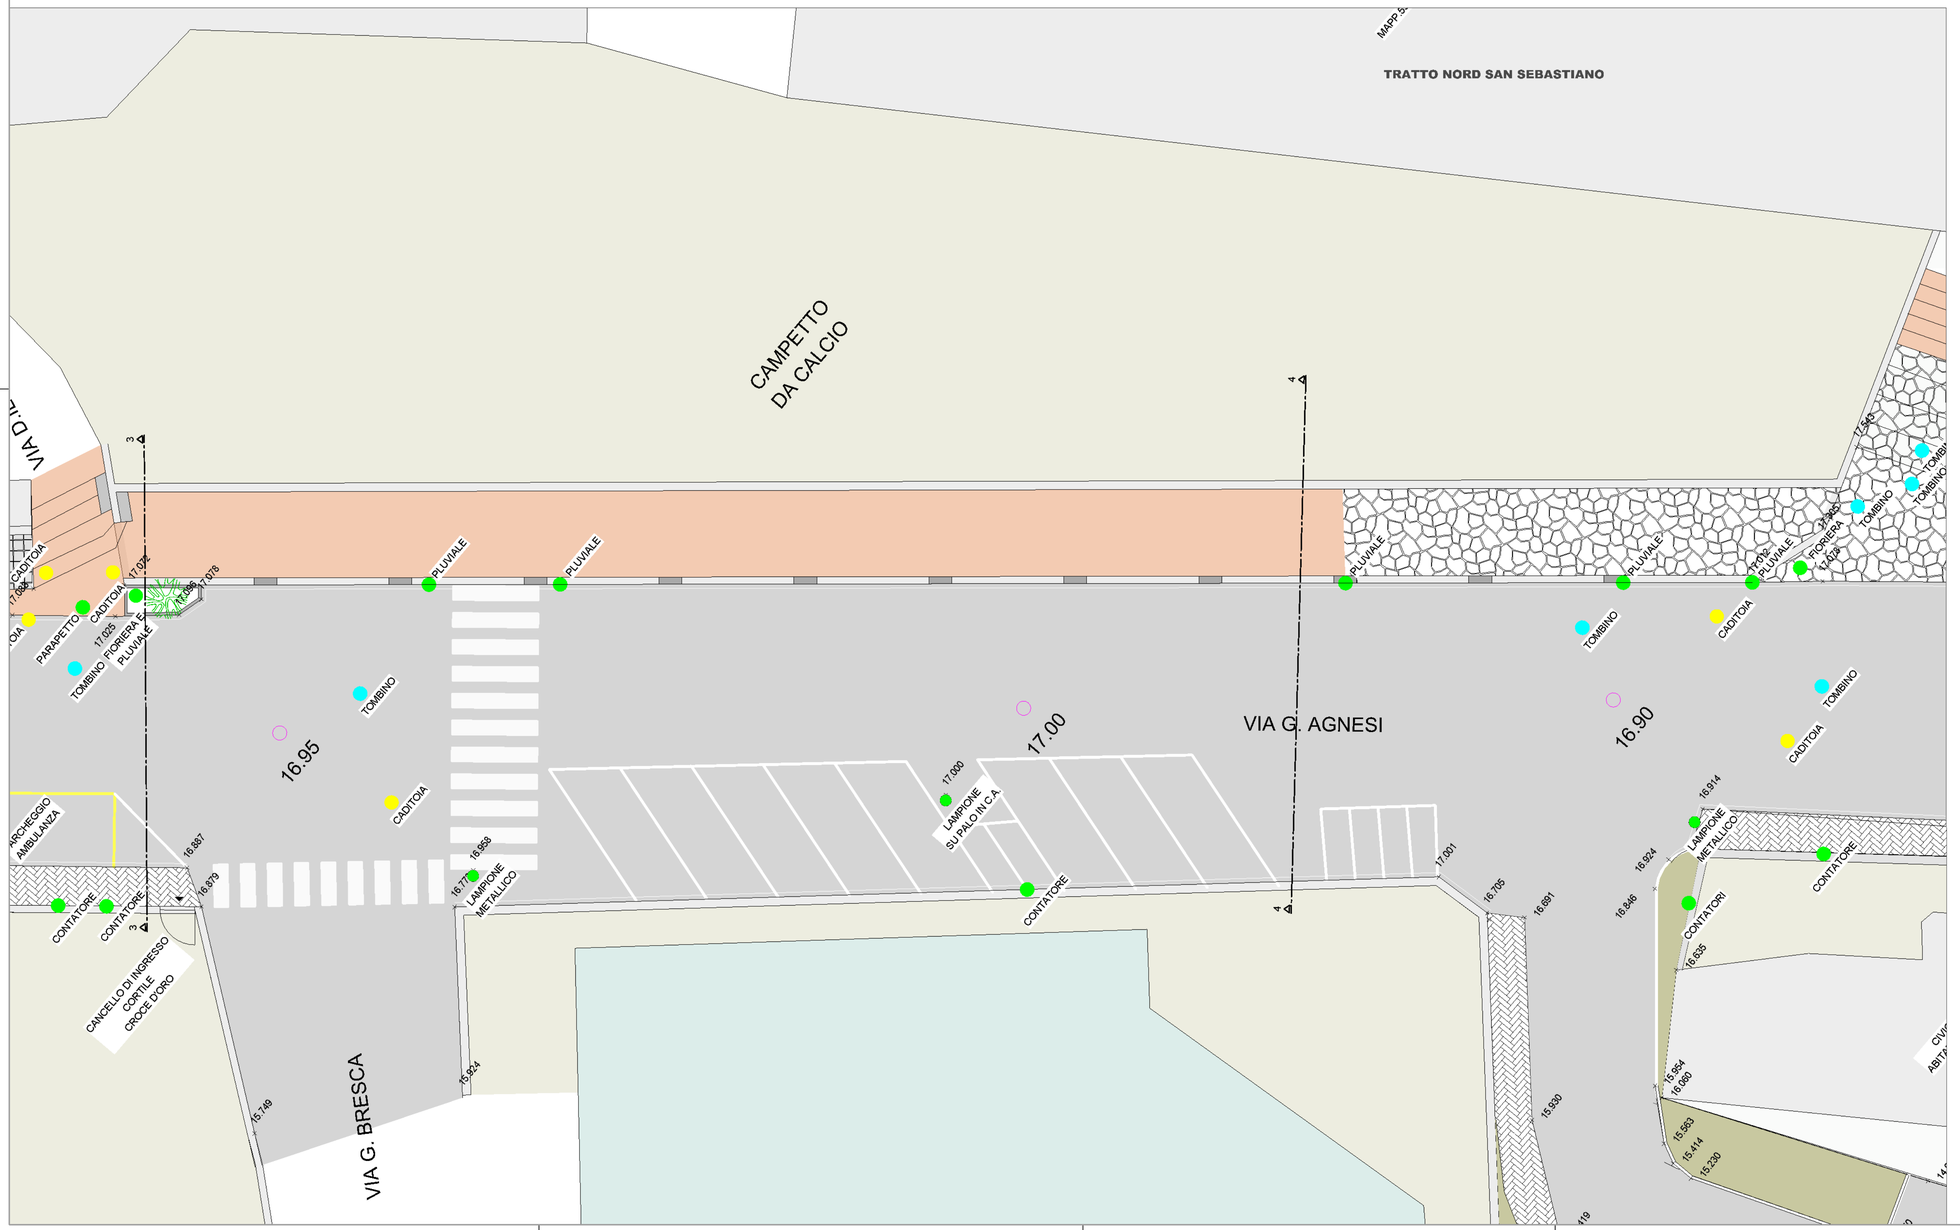

LEGENDA

- Pavimentazione di tipo vario
- Pavimentazione di mattoni in cotto
- Pavimentazione in pietra di Luserna
- Pavimentazione in cemento
- Pavimentazione in pietra
- Pavimentazione in asfalto
- Pavimentazione in battuto carrabile
- Pavimentazione ciclabile

COMUNE DI IMPERIA

Provincia di Imperia

OGGETTO: PFTE: "MIGLIORAMENTO ALLA VIABILITÀ E MESSA IN SICUREZZA STRADALE DI VIA AGNESI VIA SERRATI VIA AURELIA VIA S. LUCIA VIA MAGENTA E VIA DIANO CALDERINA"

LOTTO 2 - CUP: D51B23000030006

Ing. Gian Claudio Papone
ingpapone@gmail.com - cell. 335.76.04.453
Ach. Riccardo Torello
ng.studio.associato@gmail.com - cell. 355.45.78.60
Via Manuel Belgrano n°4 -18100 Imperia
studiong@pec.it

PROGETTAZIONE ARCHITETTONICA
COORDINAMENTO PRESTAZIONI SPECIALISTICHE (ARCH)

Collaboratori: ing. Cristian Gentile - arch. Carolina Corte

PROGETTAZIONE ARCHITETTONICA

LOTTO 2

COMMITTENTE: AMM.NE COMUNALE DI IMPERIA
RUP: ING. FILIPPO CORIO

TIMBRO E FIRMA:

TIMBRO E FIRMA:

OGGETTO:

STATO ATTUALE
SETTORE N 2

PLANIMETRIA E SEZIONI scala 1:100
TRATTO NORD SEBASTIANO

CONFERENZA DEI SERVIZI 23/07/2024
VERSIONE - DATA
2 - 23/07/2024

N. TAV.
ARCH_SA.04

H/L = 600 / 900 (o 594m²)

Allplan 2023