

SALITA GALITA

LOCALE COMMERCIALE

LOCALE COMMERCIALE

+20.02

+19.55

+18.99

3.12

3.70

SEZIONE N°32





CIVICO N.92
ABITAZIONE PRIVATA

ATTIVITA' COMMERCIALE

+19.81 +19.82 Sezione 17-17 +20.00 +20.10

1.15 0.65 7.28 0.97

SEZIONE N°17





CIVICO N.100
CONDOMINIO VIA AGNESI
EMM. EMILIO RAMOINO

PORTICO CIVICO N.33

3.12

+19.55 Sezione 18-18 +19.47 +19.58

0.53 6.51 1.00 0.25 2.40

SEZIONE N°18



PROPRIETA' PRIVATA

PORTICO CIVICO N.33

3.54

+19.11 Sezione 19-19 +19.00 +19.08

6.67 0.25 1.03 2.34

SEZIONE N°19



PROPRIETA' PRIVATA

1.00


2.90

PROPRIETA' PRIVATA

+18.20 Sezione 20-20

6.11 1.02

SEZIONE N°20

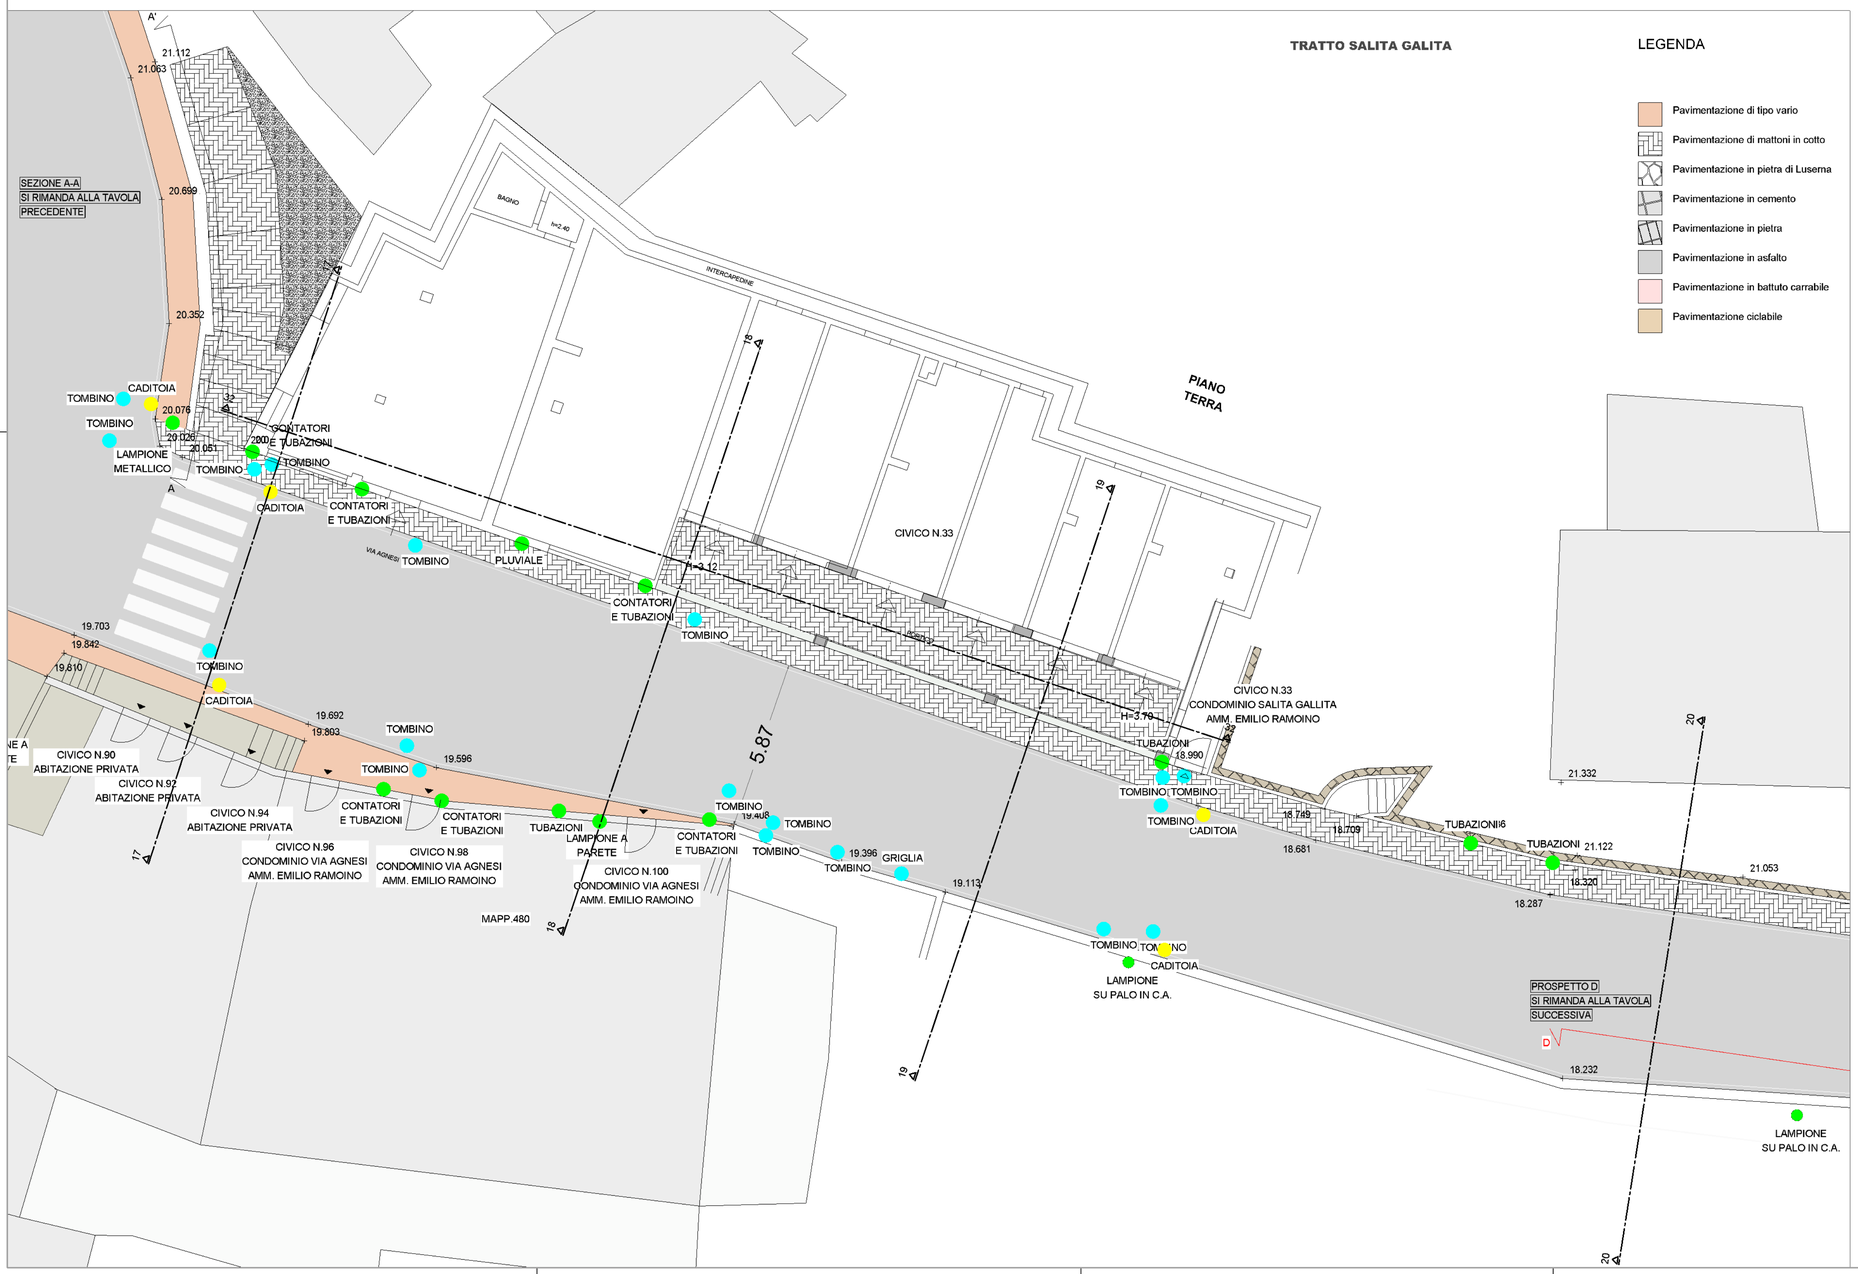

TRATTO SALITA GALITA

LEGENDA

- Pavimentazione di tipo vario
- Pavimentazione di mattoni in cotto
- Pavimentazione in pietra di Luserna
- Pavimentazione in cemento
- Pavimentazione in pietra
- Pavimentazione in asfalto
- Pavimentazione in battuto carrabile
- Pavimentazione ciclabile



FOTO STATO ATTUALE

COMUNE DI IMPERIA

Provincia di Imperia

OGGETTO: PFTE: "MIGLIORAMENTO ALLA VIABILITÀ E MESSA IN SICUREZZA STRADALE DI VIA AGNESI VIA SERRATI VIA AURELIA VIA S. LUCIA VIA MAGENTA E VIA DIANO CALDERINA"

LOTTO 2 - CUP: D51B23000030006

Ing. Gian Claudio Papone
ingpapone@gmail.com - cell. 335.76.04.453
Ach. Riccardo Torello
ng.studio.associato@gmail.com - cell. 355.45.78.60
Via Manuel Belgrano n°4 -18100 Imperia
studiong@pec.it

PROGETTAZIONE ARCHITETTONICA
COORDINAMENTO PRESTAZIONI SPECIALISTICHE (ARCH)

Collaboratori: ing. Cristian Gentile - arch. Carolina Corte

PROGETTAZIONE ARCHITETTONICA

LOTTO 2

COMMITTENTE: AMM.NE COMUNALE DI IMPERIA
RUP: ING. FILIPPO CORIO

TIMBRO E FIRMA:

TIMBRO E FIRMA:

OGGETTO:

STATO ATTUALE
SETTORE N 8

PLANIMETRIA E SEZIONI
TRATTO SALITA GALITA

scala 1:100

CONFERENZA DEI SERVIZI 23/07/2024
VERSIONE - DATA
2 - 23/07/2024

N. TAV.

ARCH_SA.10