
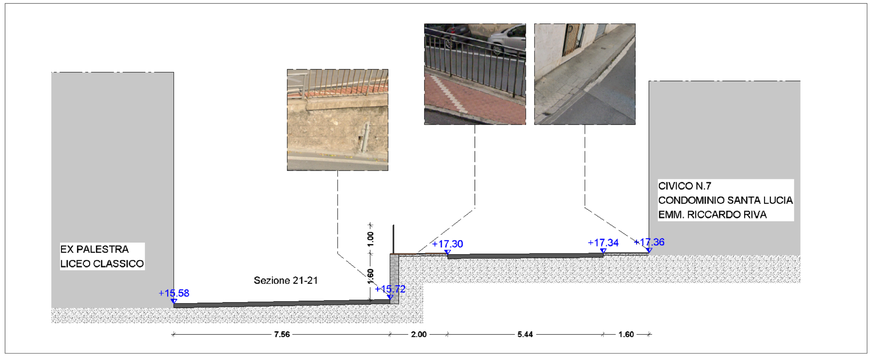


SEZIONE N°21

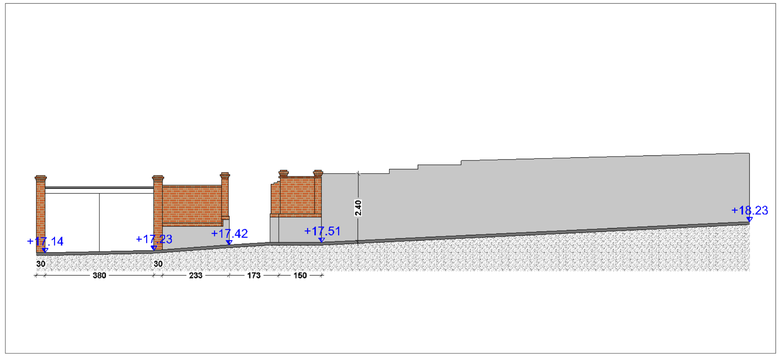

PROSPETTO D-D: INGRESSO CIVICO N.106

LEGENDA

- Pavimentazione di tipo vario
- Pavimentazione di mattoni in cotto
- Pavimentazione in pietra di Luserna
- Pavimentazione in cemento
- Pavimentazione in pietra
- Pavimentazione in asfalto
- Pavimentazione in battuto carrabile
- Pavimentazione ciclabile



FOTO STATO ATTUALE

INNESTO VIA SANTA LUCIA SU VIA AGNESI

LOTTO 1





COMUNE DI IMPERIA
Provincia di Imperia

OGGETTO: PFTE: "MIGLIORAMENTO ALLA VIABILITÀ E MESSA IN SICUREZZA STRADALE DI VIA AGNESI VIA SERRATI VIA AURELIA VIA S. LUCIA VIA MAGENTA E VIA DIANO CALDERINA"

LOTTO 1 - CUP: D51B23000020002

Ing. Gian Claudio Papone
ingpapone@gmail.com - cell. 335.76.04.453
Arch. Riccardo Torello
rg.studio.associato@gmail.com - cell. 355.45.78.60
Via Manuel Belgrano n°4 -18100 Imperia
studiorg@pec.it

PROGETTAZIONE ARCHITETTONICA
COORDINAMENTO PRESTAZIONI SPECIALISTICHE
(ARCH)

Collaboratori: ing. Cristian Gentile - arch. Carolina Corte

PROGETTAZIONE ARCHITETTONICA

LOTTO 1

COMMITTENTE: AMM.NE COMUNALE DI IMPERIA
RUP: ING. FILIPPO CORIO

TIMBRO E FIRMA:

TIMBRO E FIRMA:

OGGETTO:

STATO ATTUALE
SETTORE N 9

PLANIMETRIA E SEZIONI scala 1:100
TRATTO INNESTO VIA SANTA LUCIA SU VIA AGNESI

CONFERENZA DEI SERVIZI 23/07/2024
VERSIONE - DATA
2 - 23/07/2024
N. TAV.
ARCH_SA.11