

SVILUPPO LONGITUDINALE
RIFERITO ALLA LINEA DI
MEZZERIA DELL'ASSE STRADALE
SCALA 1:250

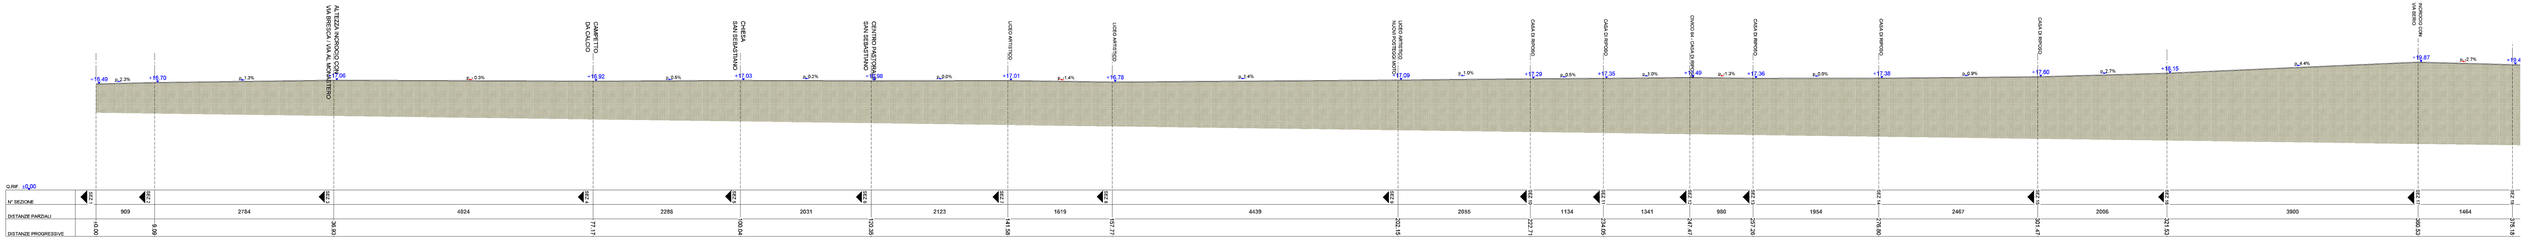

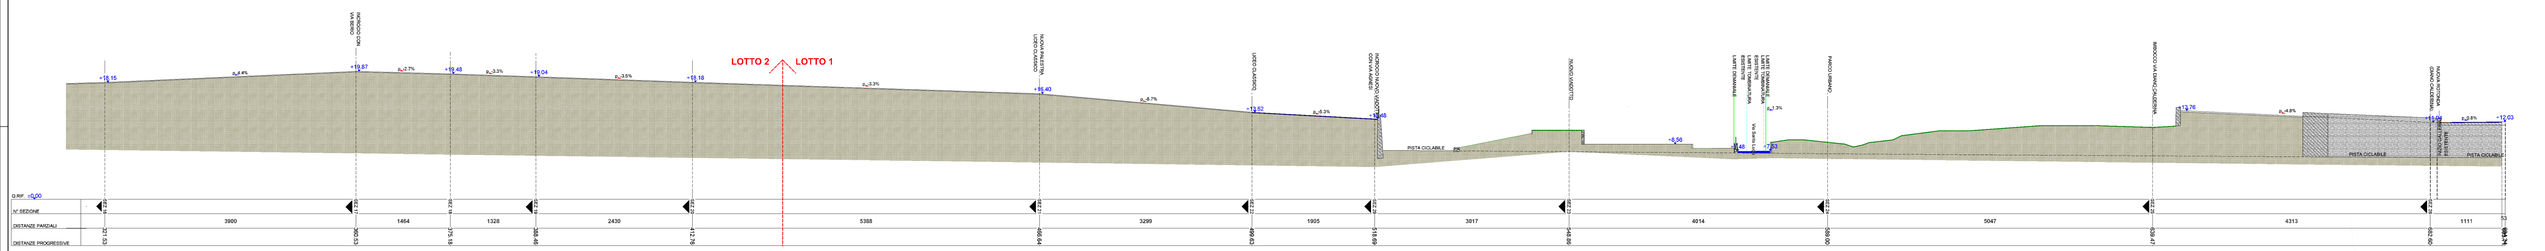

PLANIMETRIA
SCALA 1:250



LEGENDA

- Pavimentazione di tipo vario
- Pavimentazione di mattoni in cotto
- Pavimentazione in pietra di Luserna
- Pavimentazione in cemento
- Pavimentazione in pietra
- Pavimentazione in asfalto
- Pavimentazione in battuto cementizio
- Pavimentazione ciclabile

COMUNE DI IMPERIA
Provincia di Imperia

OGGETTO: PFTE: "MIGLIORAMENTO ALLA VIABILITA E MESSA IN SICUREZZA STRADALE DI VIA AGNESI VIA SERRATI VIA AURELIA VIA S. LUCIA VIA MAGENTA E VIA DIANO CALDERINA"

LOTTO 1 - CUP: D51B23000020002 — LOTTO 2 - CUP: D51B23000030006

Ing. Gian Claudio Papone
ingpapone@gmail.com - cell. 338.76.04.463
Arch. Riccardo Torcilo
ing.studio.associato@gmail.com - cell. 366.45.78.60
Via Manuel Belgrano n°4 -18100 Imperia
studioing@pec.it

PROGETTAZIONE ARCHITETTONICA
COORDINAMENTO PRESTAZIONI SPECIALISTICHE (ARCH)

Collaboratori: ing. Cristian Gentile - arch. Carolina Corte

PROGETTAZIONE ARCHITETTONICA

LOTTO 1 - LOTTO 2

COMMITTENTE: AMMINISTRAZIONE COMUNALE DI IMPERIA
RUP: ING. FILIPPO CORIO

TIMBRO E FIRMA:

TIMBRO E FIRMA:

OGGETTO:
STATO PROGETTO

PLANIMETRIA scala 1:500
SEZIONE LONGITUDINALE scala 1:250

CONFERENZA DEI SERVIZI 23/07/2024
VERSIONE - DATA
2 - 23/07/2024

N. TAV.
ARCH_SA.16