


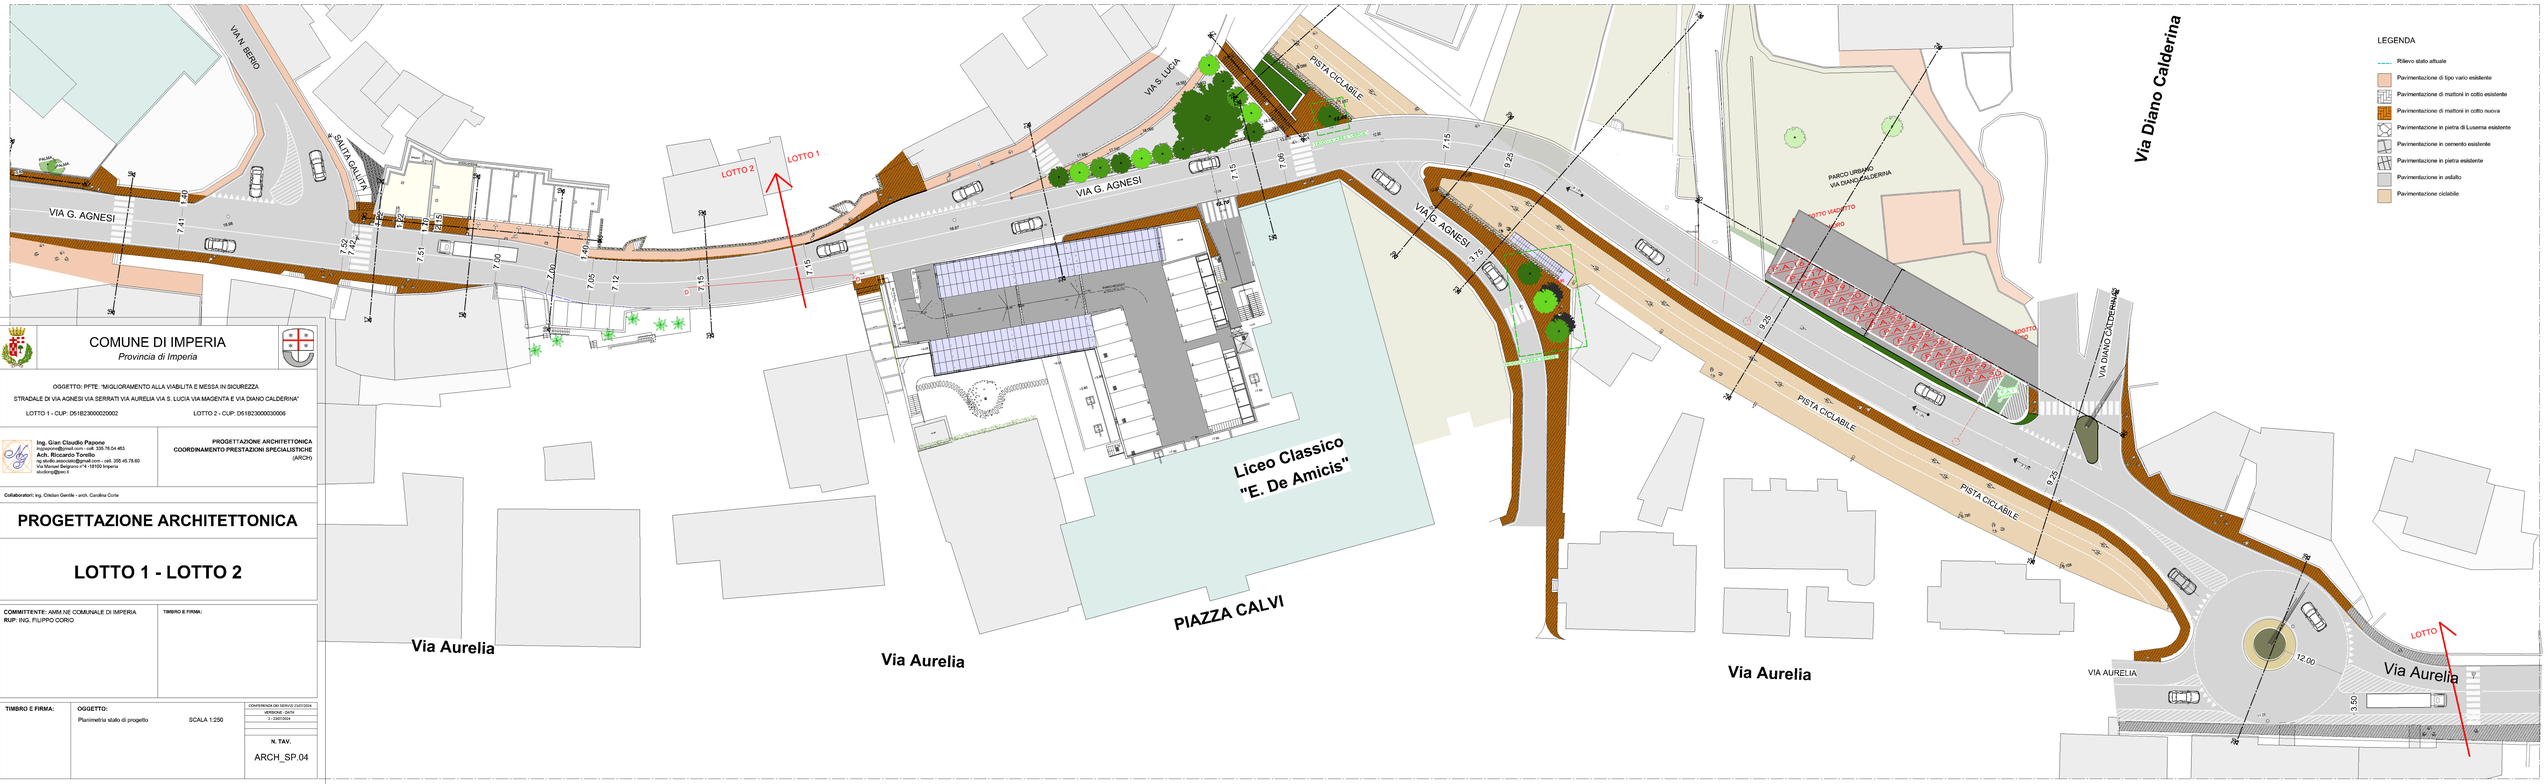

COMUNE DI IMPERIA
Provincia di Imperia

OGGETTO: PITE: "MIGLIORAMENTO ALLA VIABILITÀ E MESSA IN SICUREZZA STRADALE DI VIA AGNESI VIA SERRATI VIA AURELIA VIA S. LUCIA VIA MAGENTA E VIA DIANO CALDERINA"

LOTTO 1 - CUP: D51B23000020002 — LOTTO 2 - CUP: D51B23000030006

Ing. Gian Claudio Papone
ingpapone@gmail.com - cell. 328.76.04.463
Arch. Riccardo Torello
rg.studio.associato@gmail.com - cel. 335.45.78.60
Via Manuel Belgrano n°4 -18100 Imperia
studiotre@pec.it

PROGETTAZIONE ARCHITETTONICA
COORDINAMENTO PRESTAZIONI SPECIALISTICHE (ARCH)

Collaboratori: ing. Cristian Gentile - arch. Carolina Corte

PROGETTAZIONE ARCHITETTONICA

LOTTO 1 - LOTTO 2

COMMITTENTE: AMM.NE COMUNALE DI IMPERIA
RUP: ING. FILIPPO COROO

TIMBRO E FIRMA:

TIMBRO E FIRMA:

OGGETTO:
Planimetria stato di progetto

SCALA 1:250

CONFERENZA DEI SERVIZI 23/07/2024
VERSIONE - DATA
1 - 23/07/2024

N. TAV.
ARCH_SP.04

H/L = 900 / 1600 (1.44m²)

Allplan 2024