

LEGENDA

- Rilievo stato attuale
- Pavimentazione di tipo vario esistente
- Pavimentazione di mattoni in cotto esistente
- Pavimentazione di mattoni in cotto nuova
- Pavimentazione in pietra di Luserna esistente
- Pavimentazione in cemento esistente
- Pavimentazione in pietra esistente
- Pavimentazione in asfalto
- Pavimentazione ciclabile

SEZIONE LONGITUDINALE n.31
PASSERELLA CASA DI RIPOSO


CIVICO N.25
CASA DI RIPOSO E
PENSIONAMENTO

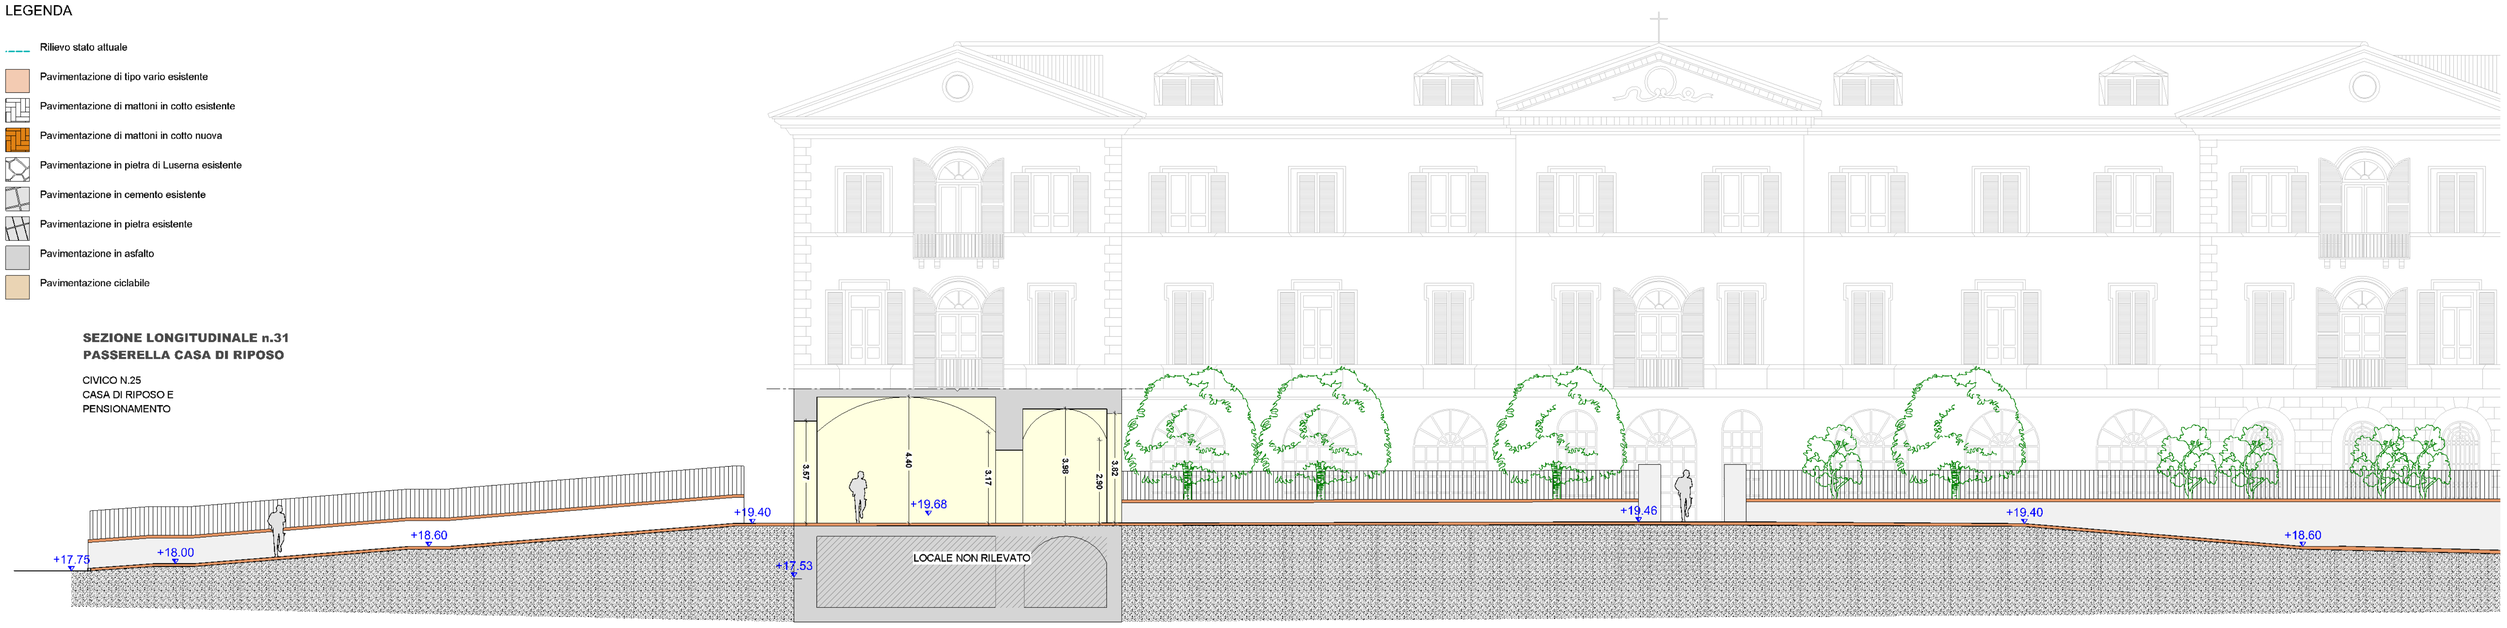


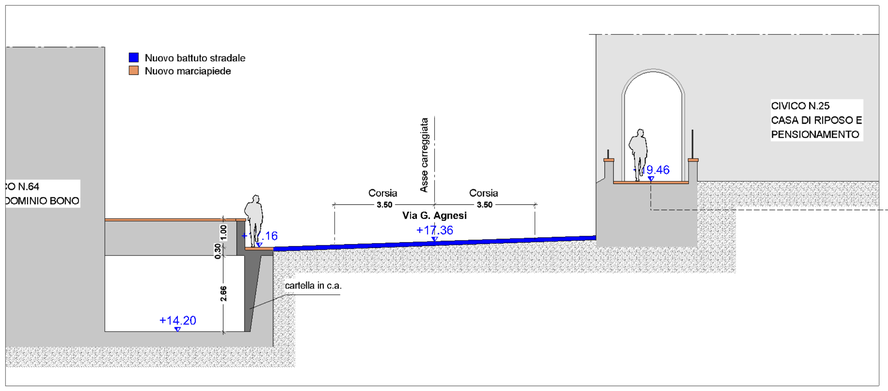

SEZIONE N° 13

PROSPETTO E-E: CASA DI RIPOSO
NUOVA APERTURA IN FACCIATA

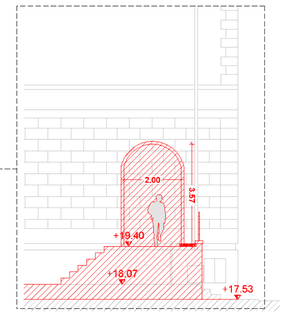


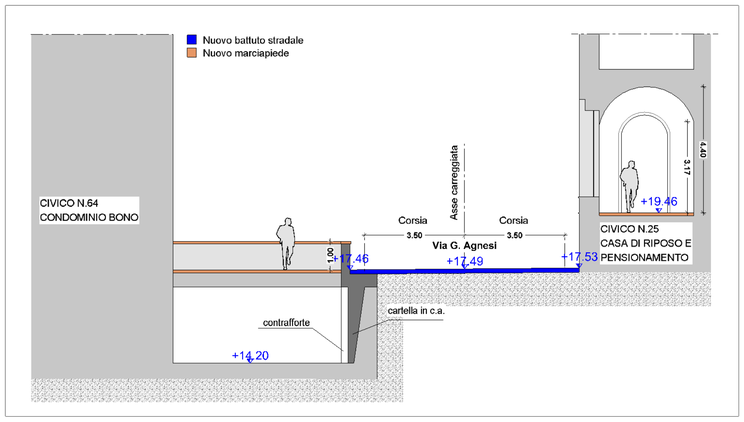

SEZIONE N° 12



VISTA FOTOREALISTICA

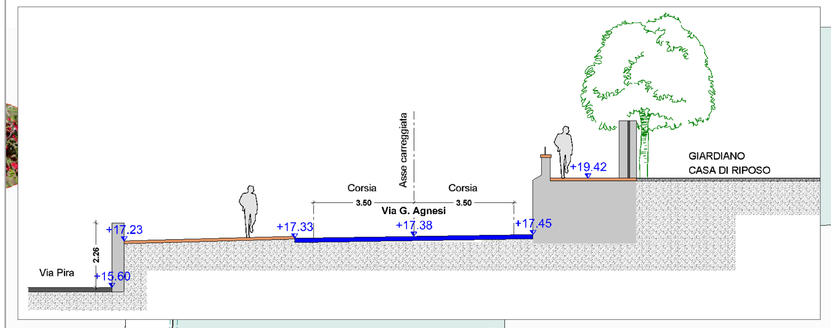

SEZIONE N° 13



FOTO STATO ATTUALE

SEZIONE N° 14



COMUNE DI IMPERIA

Provincia di Imperia

OGGETTO: PFTE: "MIGLIORAMENTO ALLA VIABILITÀ E MESSA IN SICUREZZA
STRADALE DI VIA AGNESI VIA SERRATI VIA AURELIA VIA S. LUCIA VIA MAGENTA E VIA DIANO CALDERINA"

LOTTO 2 - CUP: D51B23000030006

Ing. Gian Claudio Papone
ingpapone@gmail.com - cell. 335.76.04.453
Ach. Riccardo Torello
ng.studio.associato@gmail.com - cell. 355.45.78.60
Via Manuel Belgrano n°4 -18100 Imperia
studiong@pec.it

PROGETTAZIONE ARCHITETTONICA
COORDINAMENTO PRESTAZIONI SPECIALISTICHE
(ARCH)

Collaboratori: ing. Cristian Gentile - arch. Carolina Corte

PROGETTAZIONE ARCHITETTONICA

LOTTO 2

COMMITTENTE: AMM.NE COMUNALE DI IMPERIA
RUP: ING. FILIPPO CORIO

TIMBRO E FIRMA:

TIMBRO E FIRMA:

OGGETTO:

STATO DI PROGETTO
SETTORE N 6

PLANIMETRIA E SEZIONI scala 1:100
TRATTO SUD CASA DI RIPOSO

CONFERENZA DEI SERVIZI 23/07/2024
VERSIONE - DATA
2 - 23/07/2024

N. TAV.

ARCH_SP.10