

PROSPETTO VIADOTTO A-A
SCALA 1:100

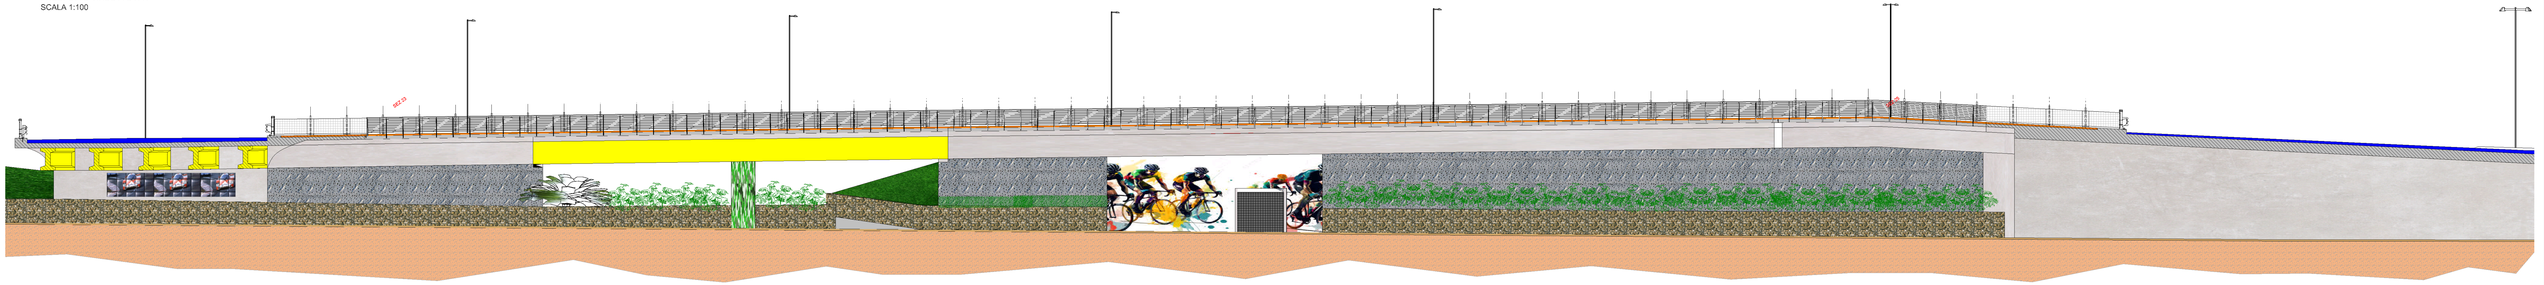

PROSPETTO VIADOTTO B-B
SCALA 1:100

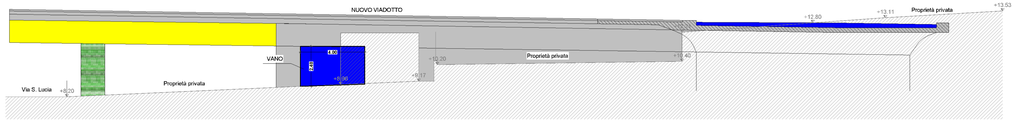

PLANIMETRIA QUOTA VIADOTTO
SCALA 1:200



PLANIMETRIA QUOTA CICLABILE
SCALA 1:200

COMUNE DI IMPERIA
Provincia di Imperia

OGGETTO: PITE: "MIGLIORAMENTO ALLA VIABILITÀ E MESSA IN SICUREZZA STRADALE DI VIA AGNESI VIA SERRATI VIA AURELIA VIA S. LUCIA VIA MAGENTA E VIA DIANO CALDERINA"

LOTTO 1 - CUP: D51B23000020002

Ing. Gian Claudio Papone
ingpapone@gmail.com - cell. 338.76.04.463
Arch. Riccardo Torello
rg.studio.associato@gmail.com - cell. 366.46.78.60
Via Manuel Belgrano n°4 -18100 Imperia
studiorg@pec.it

PROGETTAZIONE ARCHITETTONICA
COORDINAMENTO PRESTAZIONI SPECIALISTICHE (ARCH).

Collaboratori: ing. Cristian Gentile - arch. Carolina Corte

PROGETTAZIONE ARCHITETTONICA

LOTTO 1

COMMITTENTE: AMM.NE COMUNALE DI IMPERIA
RUP: ING. FILIPPO CORIO

TIMBRO E FIRMA:

TIMBRO E FIRMA:

OGGETTO:
STATO PROGETTO
PLANIMETRIA scala 1:200
PROSPETTO VIADOTTO scala 1:100

CONFERENZA DEI SERVIZI 23/07/2024
ARRIGONE - DATA
3 - 23/07/2024

N. TAV.
ARCH_SP.25