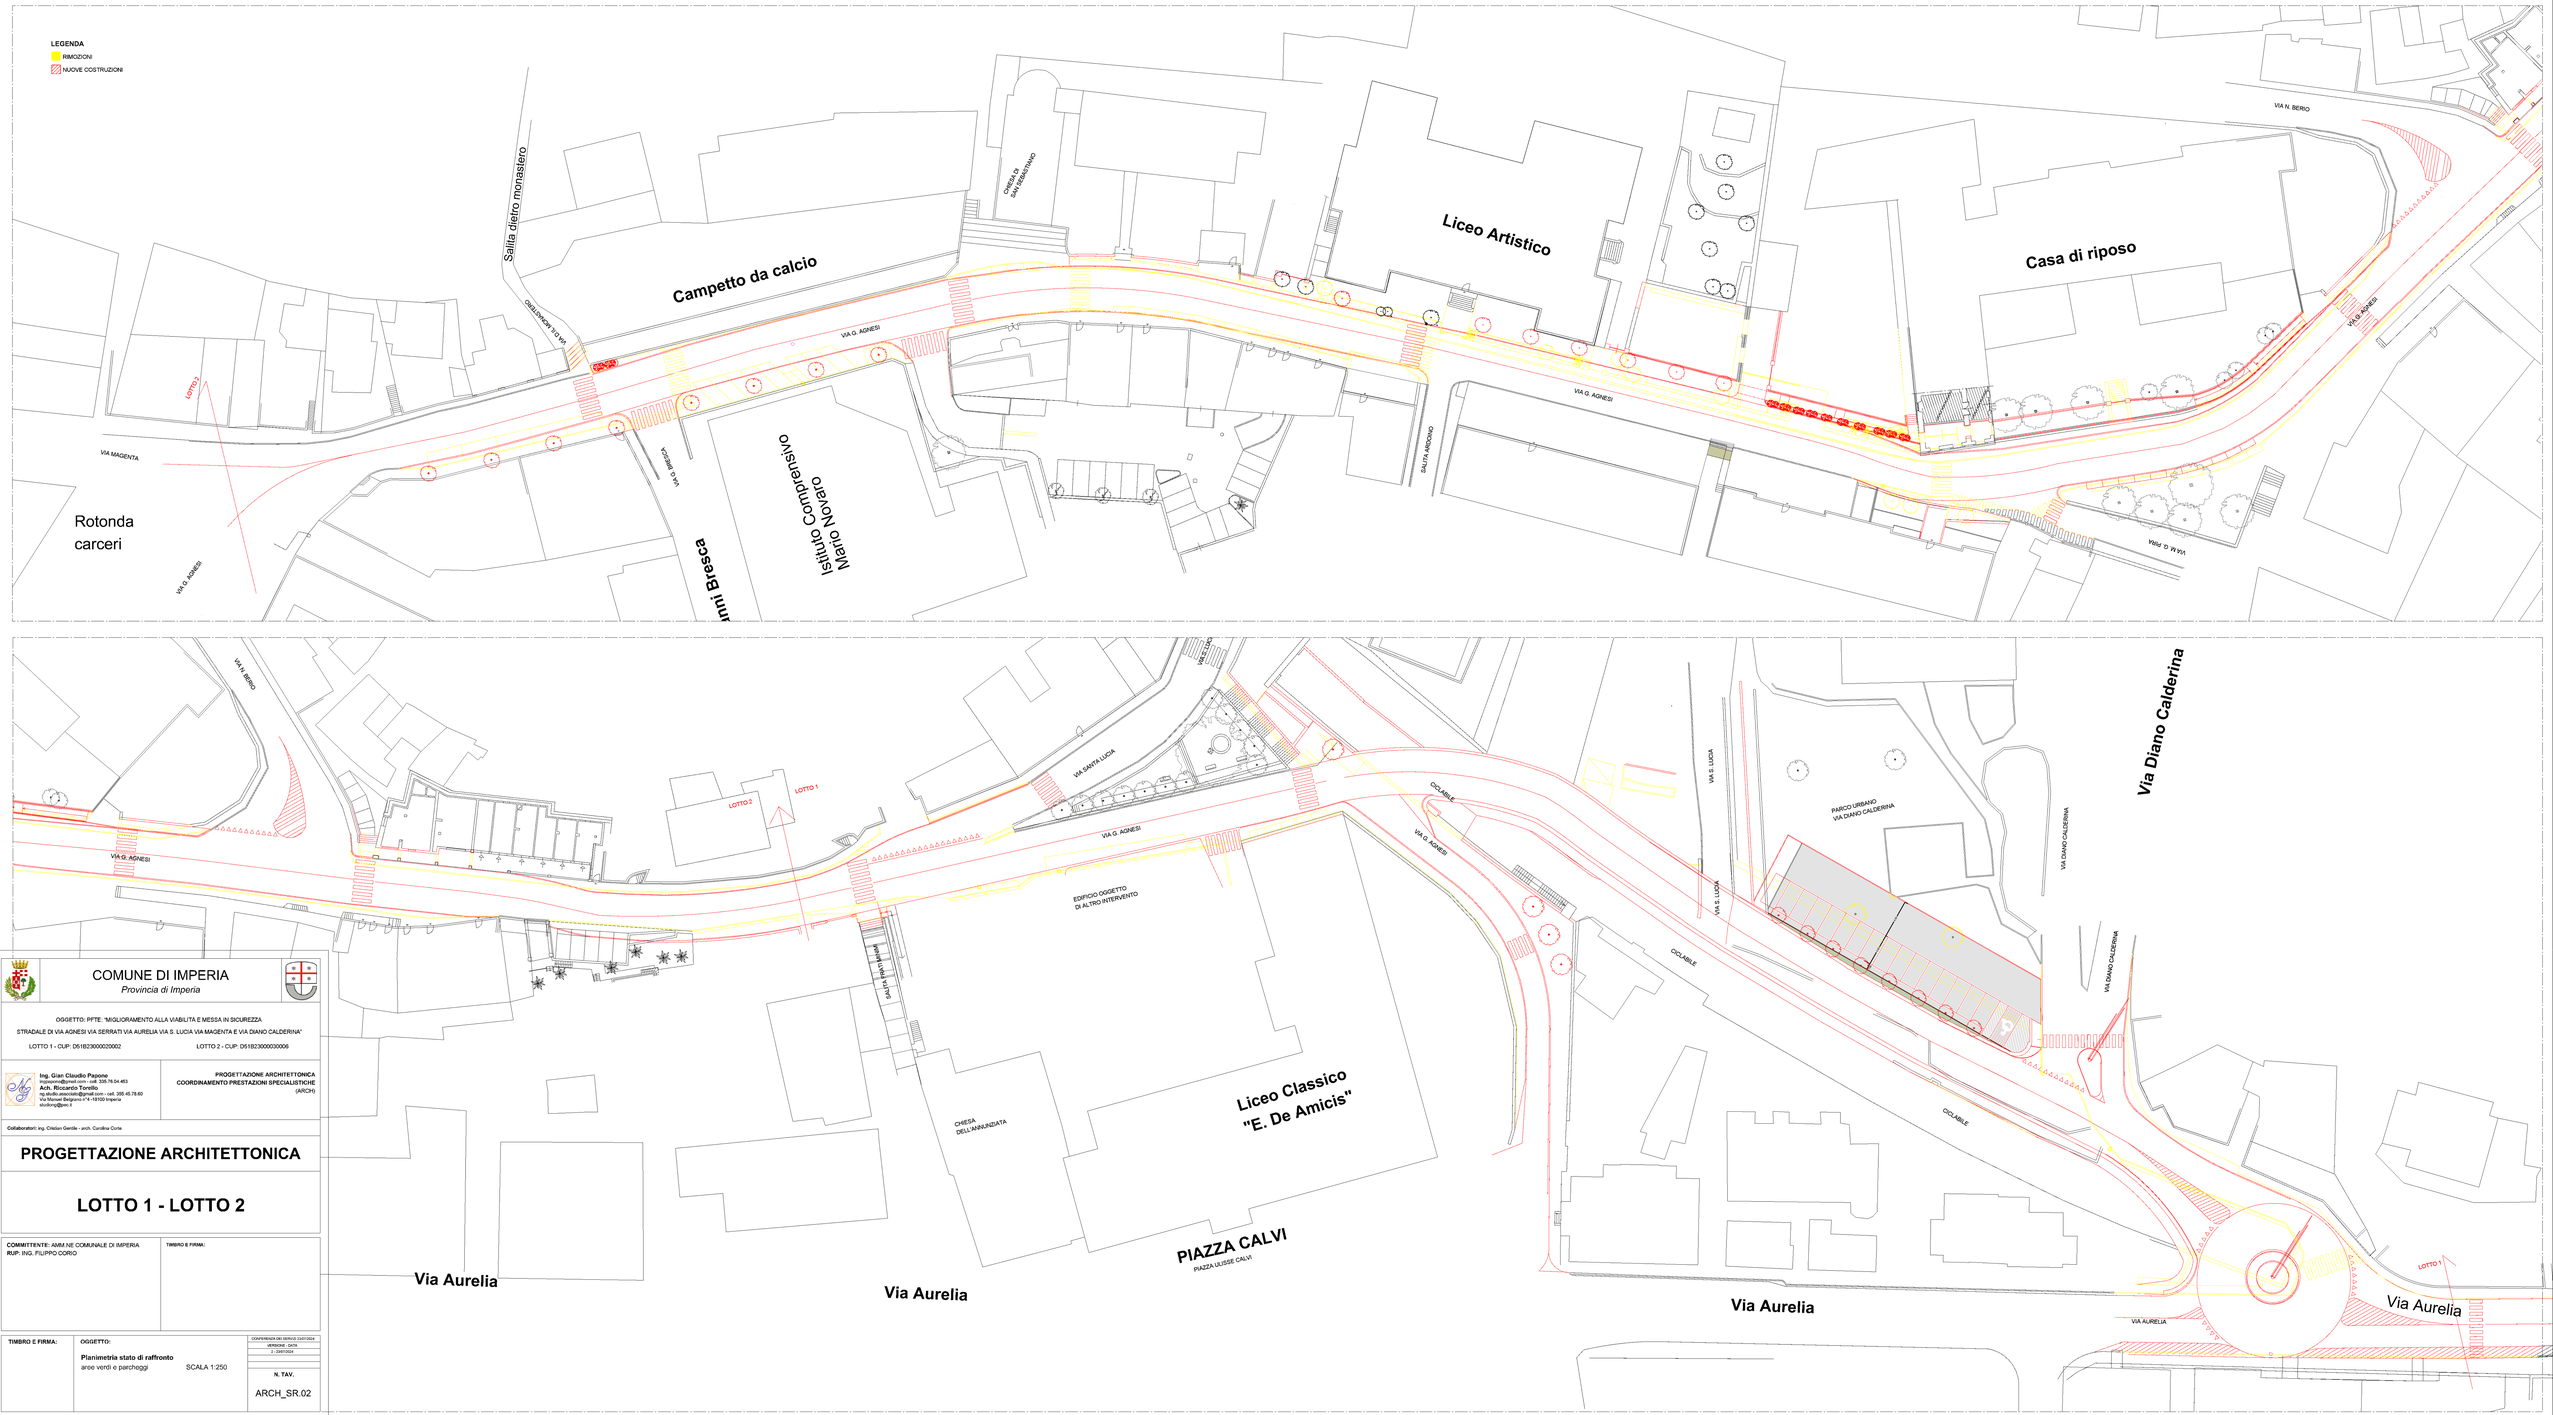

LEGENDA
RIMOZIONI
NUOVE COSTRUZIONI
Salita dietro monastero
VIA G. AGNESI
VIA N. BERIO
Campetto da calcio
Liceo Artistico
Casa di riposo
CHIESA DI SANT'EGIDIO
Rotonda carceri
VIA MAGENTA
VIA G. AMEGLIA
Istituto Comprensivo Mario Novaro
Via Aurelia
SALITA ARDOINO
VIA M. D. PRIA
LOTTO 2
LOTTO 1
VIA SANTA LUCIA
VIA S. LUCIA
COLLEGE
PARCO URBANO VIA DIANO CALDERINA
Via Diano Calderina
VIA DIANO CALDERINA
EDIFICIO OGGETTO DI ALTRO INTERVENTO
SALITA SANTA LUCIA
CHIESA DELL'ANNUNZIATA
Liceo Classico "E. De Amicis"
PIAZZA CALVI
PIAZZA ULISSE CALVI
VIA AURELIA
COMUNE DI IMPERIA
Provincia di Imperia
OGGETTO: PITE: "MIGLIORAMENTO ALLA VIABILITÀ E MESSA IN SICUREZZA STRADALE DI VIA AGNESI VIA SERRATI VIA AURELIA VIA S. LUCIA VIA MAGENTA E VIA DIANO CALDERINA"
LOTTO 1 - CUP: D51B23000020002
LOTTO 2 - CUP: D51B23000030006
Ing. Gian Claudio Papone
ingpapone@gmail.com - cell. 328.76.04.463
Arch. Riccardo Torello
ng.studio.associato@gmail.com - cel. 335.45.78.60
Via Manuel Belgrano n°4 -18100 Imperia
studiong@pec.it
PROGETTAZIONE ARCHITETTONICA
COORDINAMENTO PRESTAZIONI SPECIALISTICHE (ARCH)
Collaboratori: ing. Cristian Gentile - arch. Carolina Corte
PROGETTAZIONE ARCHITETTONICA
LOTTO 1 - LOTTO 2
COMMITTENTE: AMM.NE COMUNALE DI IMPERIA
RUP: ING. FILIPPO CORIO
TIMBRO E FIRMA:
TIMBRO E FIRMA:
OGGETTO:
Planimetria stato di raffronto
aree verdi e parcheggi
SCALA 1:250
CONFERENZA DEI SERVIZI 23/07/2024
VERSIONE - DATA
1 - 23/07/2024
N. TAV.
ARCH_SR.02
H/L = 900 / 1600 (1.44m²)
Allplan 2024