

**LEGENDA**

- RIMOZIONI
- NUOVE COSTRUZIONI

**SEZIONE LONGITUDINALE n.31**
**PASSERELLA CASA DI RIPOSO**


CIVICO N.25
CASA DI RIPOSO E
PENSIONAMENTO

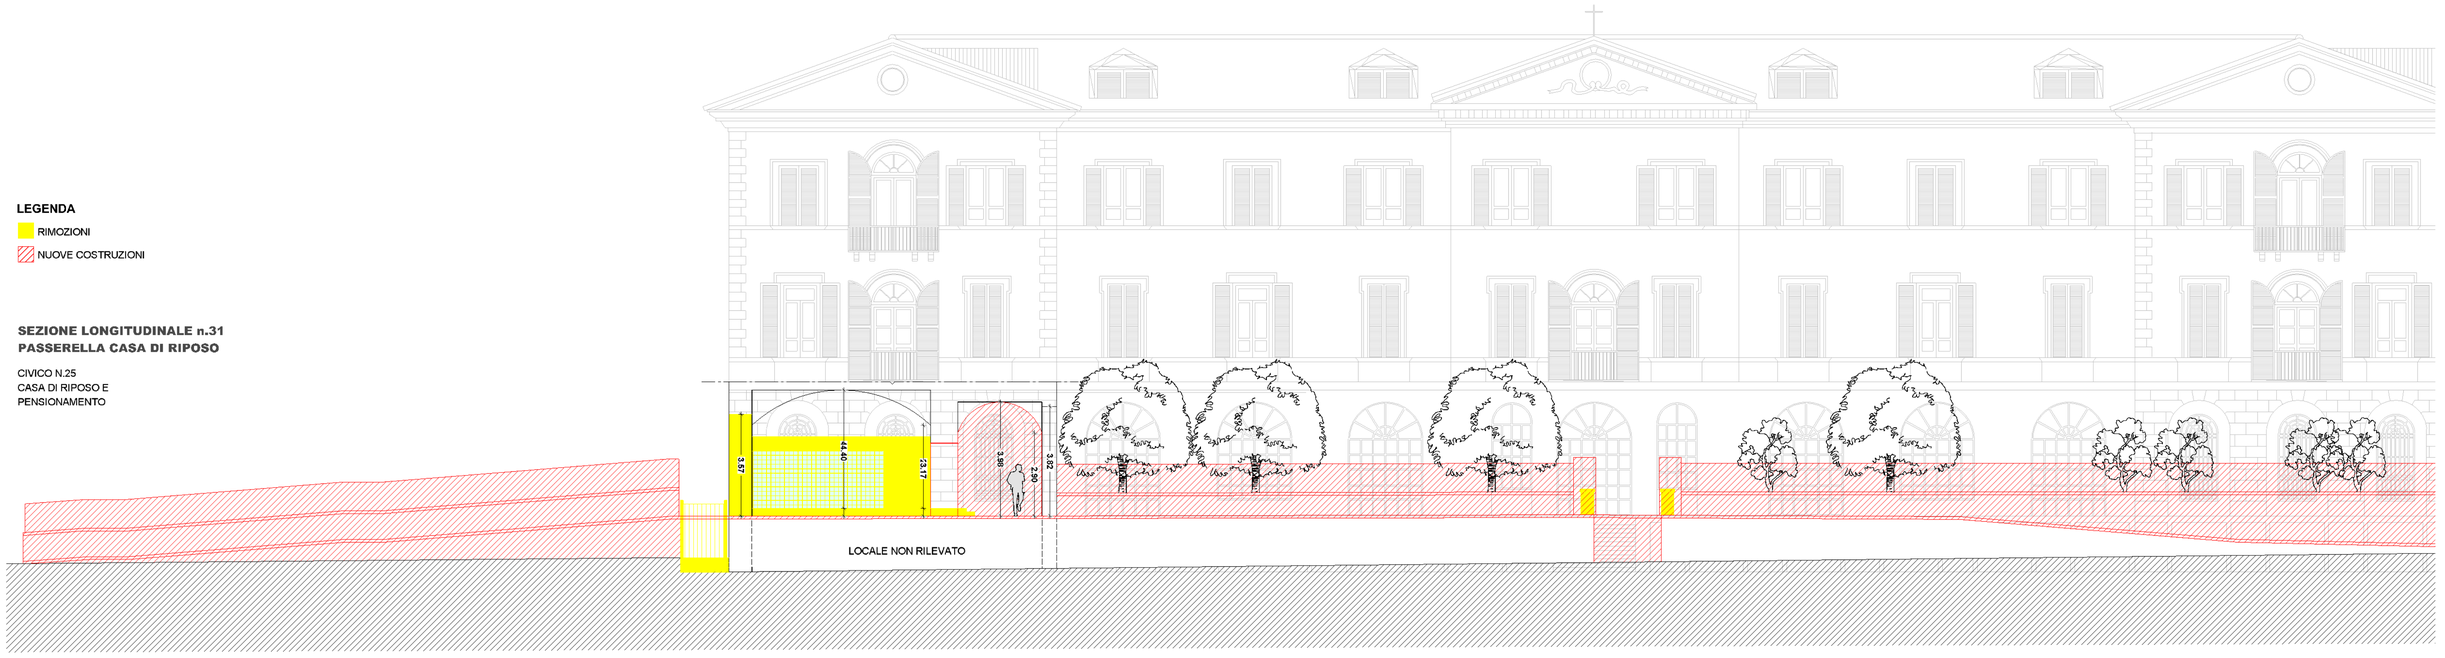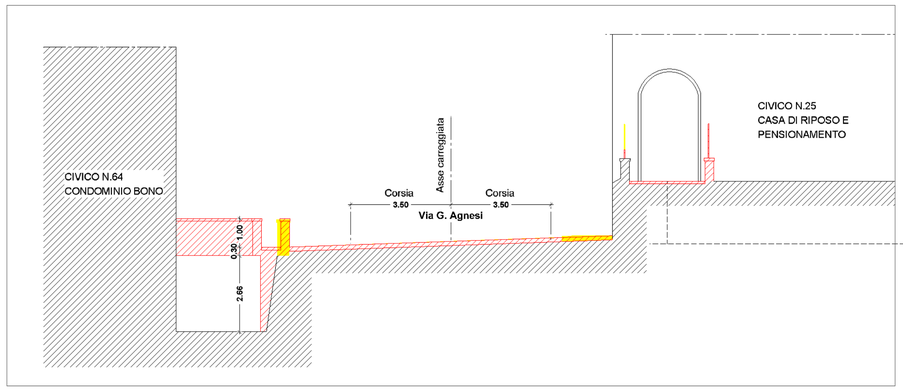



**SEZIONE N° 13**

**PROSPETTO E-E: CASA DI RIPOSO**
**NUOVA APERTURA IN FACCIATA**

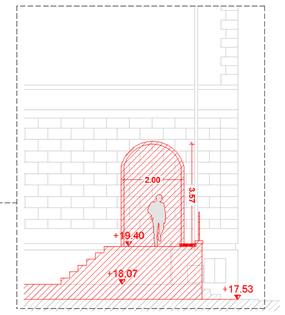



**SEZIONE N° 12**

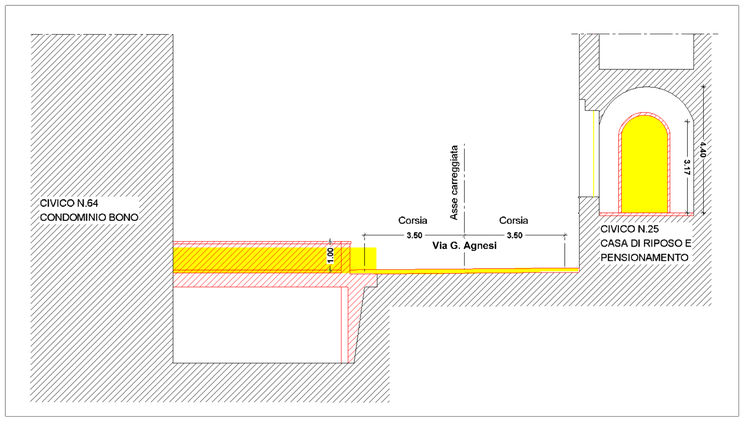

**VISTA FOTOREALISTICA**

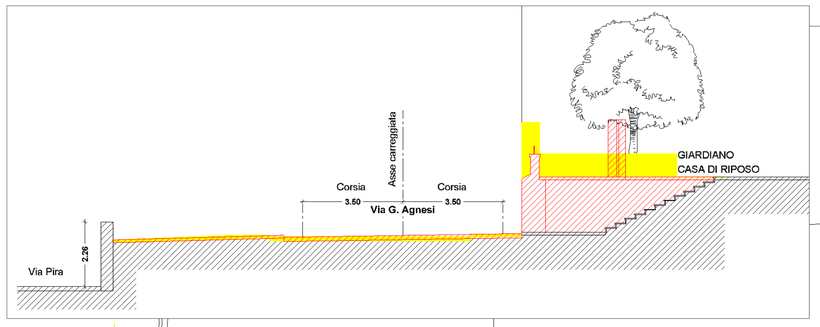



**SEZIONE N° 13**

**TRATTO SUD CASA DI RIPOSO**



**FOTO STATO ATTUALE**

**SEZIONE N° 14**

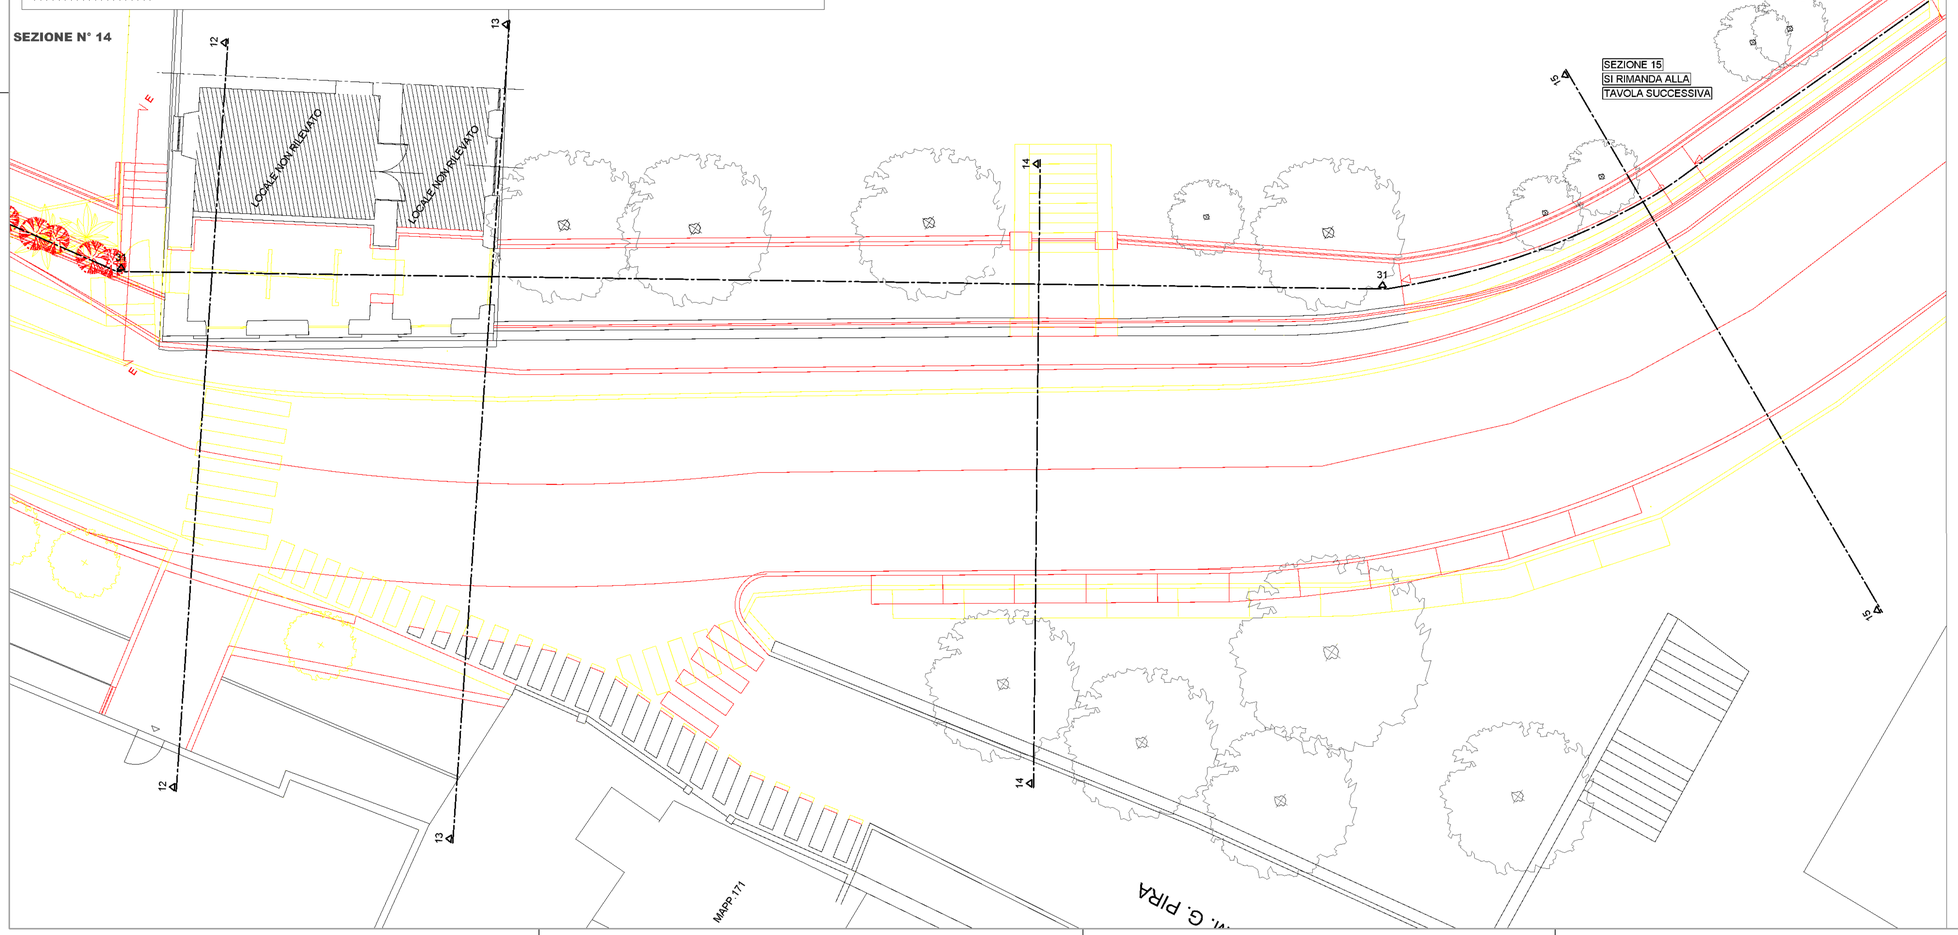


COMUNE DI IMPERIA
*Provincia di Imperia*

OGGETTO: PFTE: "MIGLIORAMENTO ALLA VIABILITÀ E MESSA IN SICUREZZA
STRADALE DI VIA AGNESI VIA SERRATI VIA AURELIA VIA S. LUCIA VIA MAGENTA E VIA DIANO CALDERINA"

LOTTO 2 - CUP: D51B23000030006

**Ing. Gian Claudio Papone**
ingpapone@gmail.com - cell. 335.76.04.453
**Ach. Riccardo Torello**
ng.studio.associato@gmail.com - cell. 355.45.78.60
Via Manuel Belgrano n°4 -18100 Imperia
studiong@pec.it

**PROGETTAZIONE ARCHITETTONICA**
**COORDINAMENTO PRESTAZIONI SPECIALISTICHE**
(ARCH)

**Collaboratori:** ing. Cristian Gentile - arch. Carolina Corte

# PROGETTAZIONE ARCHITETTONICA

# LOTTO 2

**COMMITTENTE:** AMM.NE COMUNALE DI IMPERIA
**RUP:** ING. FILIPPO CORIO

**TIMBRO E FIRMA:**

**TIMBRO E FIRMA:**

**OGGETTO:**

STATO DI RAFFRONTO
SETTORE N 6
PLANIMETRIA E SEZIONI
TRATTO SUD
CASA DI RIPOSO

CONFERENZA DEI SERVIZI 23/07/2024
VERSIONE - DATA
2 - 23/07/2024

**N. TAV.**

ARCH_SR.08