COMUNE DI IMPERIA

Provincia di Imperia

OGGETTO: PFTE: “MIGLIORAMENTO ALLA VIABILITÀ E MESSA IN SICUREZZA STRADALE DI VIA AGNESI VIA SERRATI VIA AURELIA VIA S. LUCIA VIA MAGENTA E VIA DIANO CALDERINA”

LOTTO 1 - CUP: D51B23000020002 LOTTO 2 - CUP: D51B23000030006

Ing. Gian Claudio Papone
ingpapone@gmail.com - cell. 335.76.04.453
Ach. Riccardo Torello
ng.studio.associato@gmail.com - cell. 355.45.78.60
Via Manuel Belgrano n°4 -18100 Imperia
studiong@pec.it

PROGETTAZIONE ARCHITETTONICA
COORDINAMENTO PRESTAZIONI SPECIALISTICHE
(ARCH)

Geom. Roberto Bonura
P.zza Dante 1, Imperia - cell. 349.19.97.714
email: r.bonura@hotmail.it
pec: roberto.bonura@geopec.it

PIANO PARTICELLARE ESPROPRI
(ESP)

PIANO PARTICELLARE ESPROPRI

LOTTO 1

COMMITTENTE: AMM.NE COMUNALE DI IMPERIA
RUP: ING. FILIPPO CORIO

TIMBRO E FIRMA:

TIMBRO E FIRMA:

Collegio Provinciale Geometri e Geometri Laureati di Imperia
Iscrizione Albo N. 1857
Geometra Roberto Bonura

OGGETTO:

Dettaglio aree oggetto di esproprio "Lotto 1"
Scala 1:200

CONFERENZA DEI SERVIZI 23/07/2024
VERSIONE - DATA
2 - 23/07/2024
N. TAV.
ESP- 02

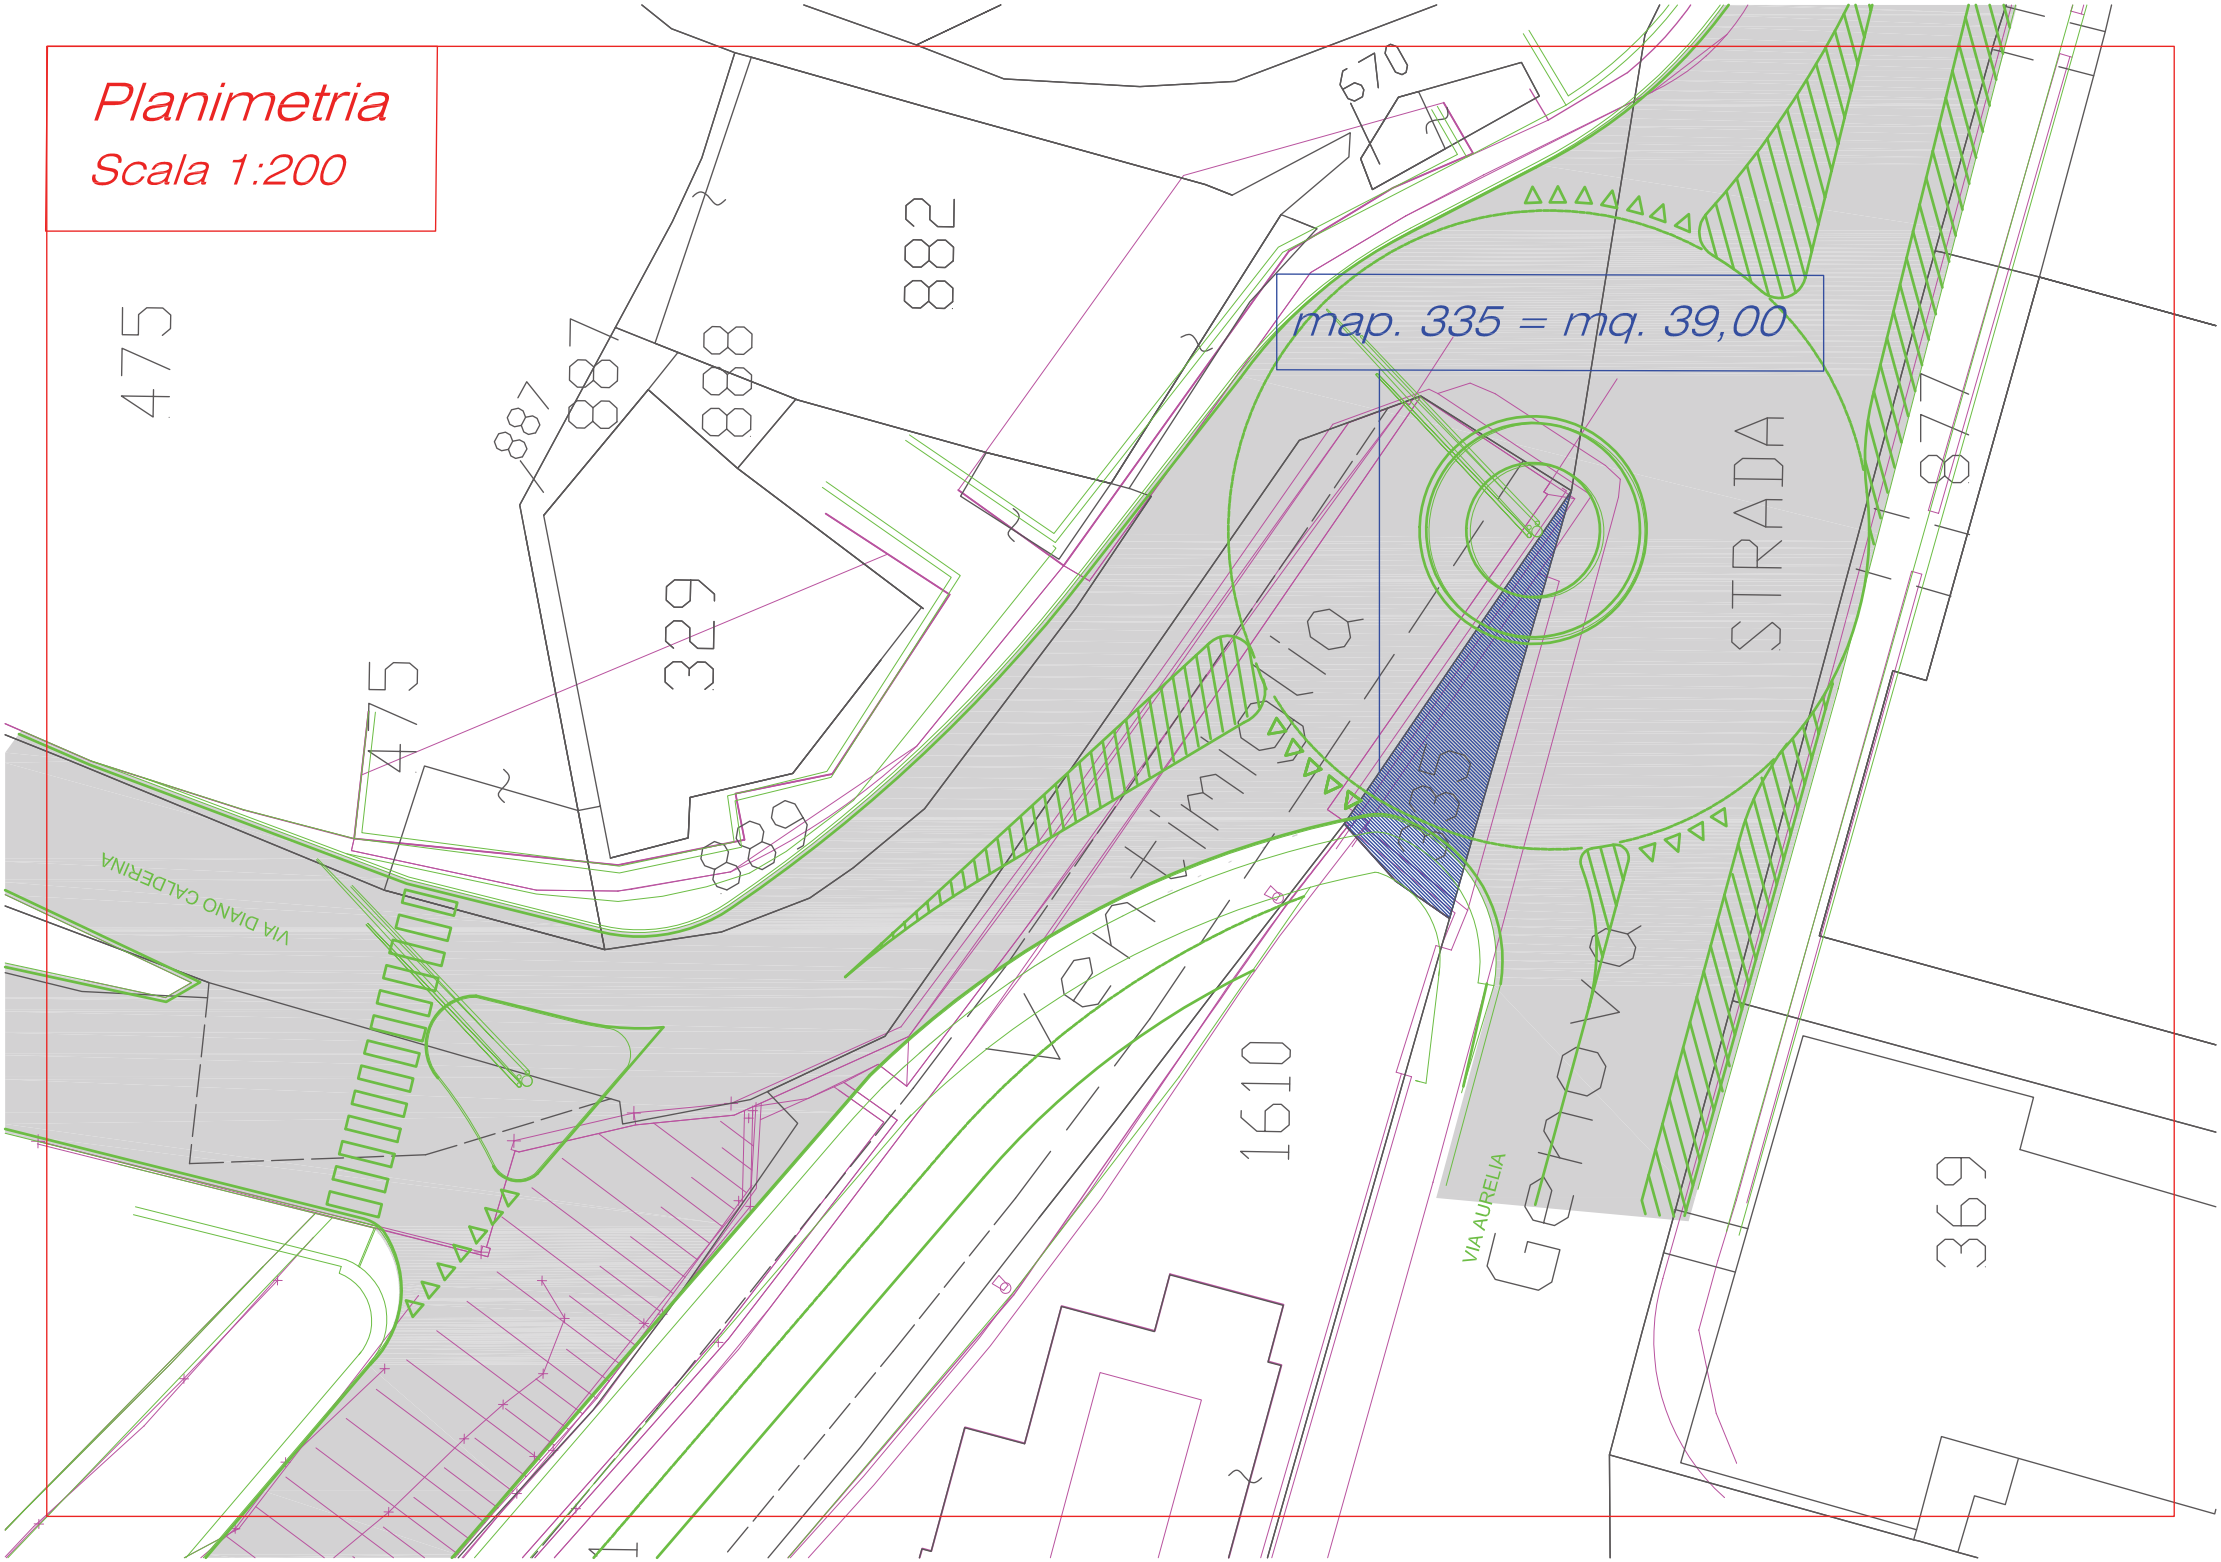
LEGENDA:

= *AREA PRIVATA DA ESPROPRIARE*

= *AREA PRIVATA GIA' SEDE STRADALE/ MARCIAPIEDE/O COMUNQUE AREA OGGETTO DI SERVITU' PUBBLICA ULTRA VENTENNALE*

= *RILIEVO STATO ATTUALE DEI LUOGHI*

= *TRACCIATO IN PROGETTO*


Planimetria
Scala 1:200
map. 335 = mq. 39,00
475
882
887
888
329
475
889
670
877
STRADA
Ventimiglia
Genova
1610
369
VIA AURELIA
VIA DIANO CALDERINA

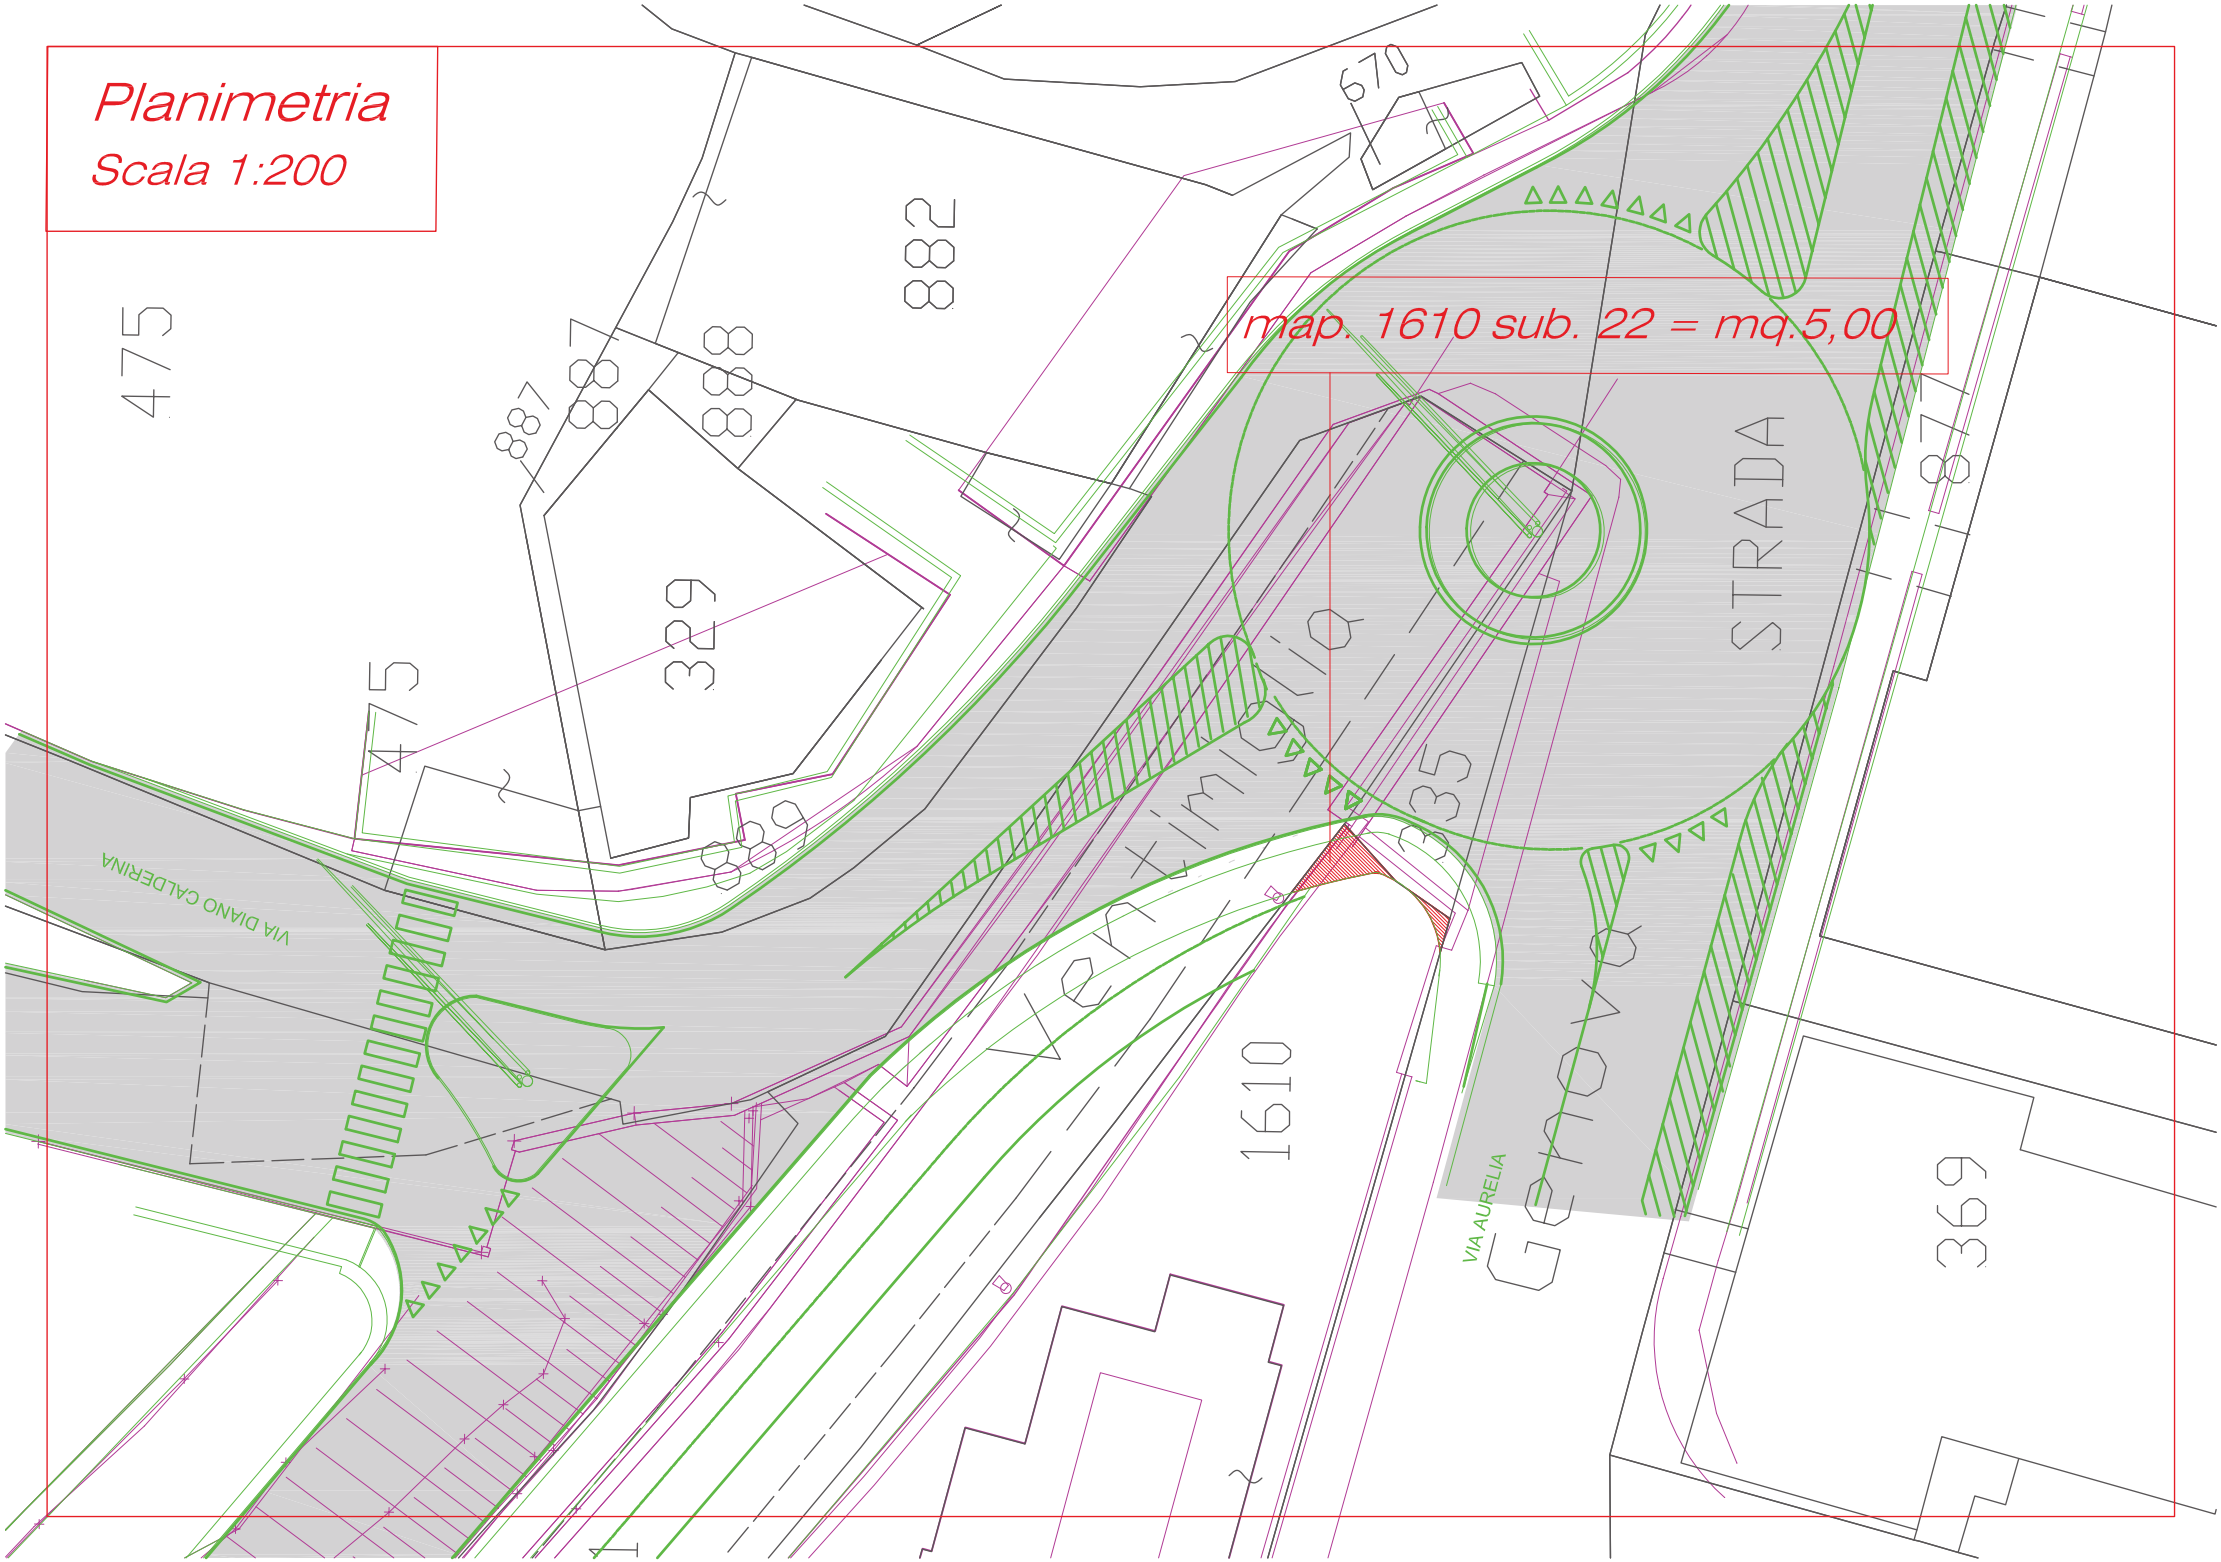
DOCUMENTAZIONE FOTOGRAFICA



FOTOGRAMMA 1



FOTOGRAMMA 2


Planimetria
Scala 1:200
map. 1610 sub. 22 = mq.5,00
475
882
670
887
888
329
475
889
Ventimiglia
STRADA
835
Genova
VIA AURELIA
1610
369
VIA DIANO CALDERINA

DOCUMENTAZIONE FOTOGRAFICA



FOTOGRAMMA 1

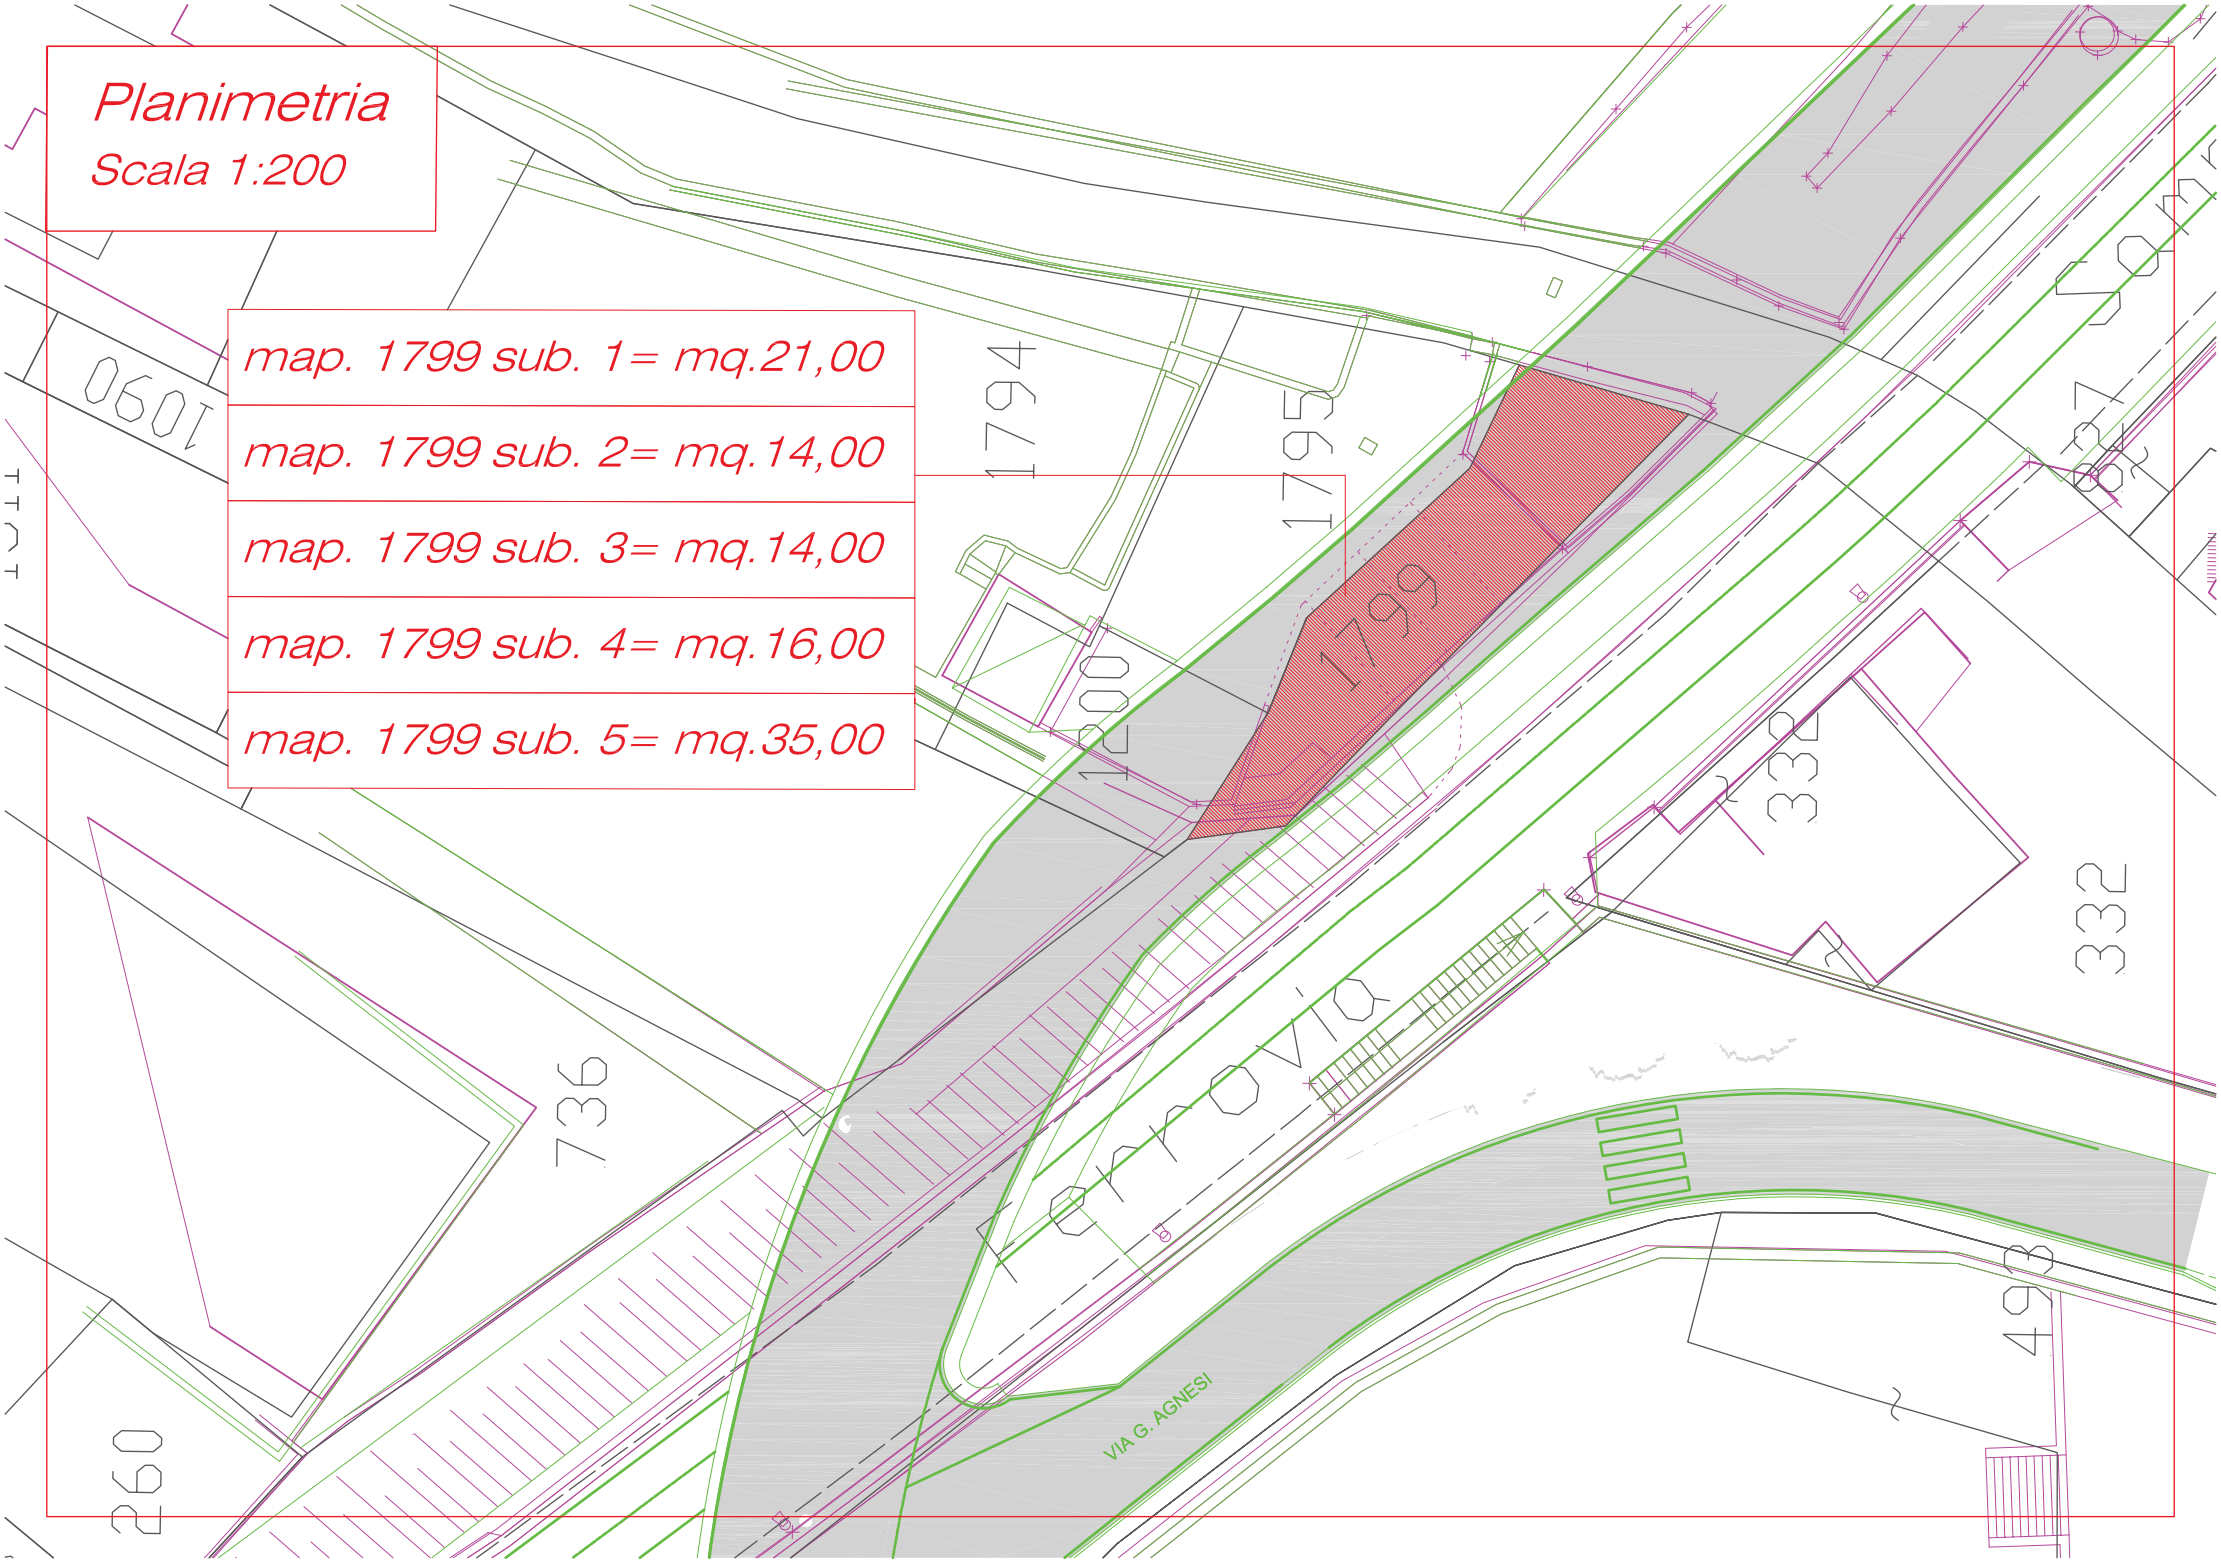


FOTOGRAMMA 2

Planimetria

Scala 1:200

map. 1799 sub. 1= mq.21,00
map. 1799 sub. 2= mq.14,00
map. 1799 sub. 3= mq.14,00
map. 1799 sub. 4= mq.16,00
map. 1799 sub. 5= mq.35,00



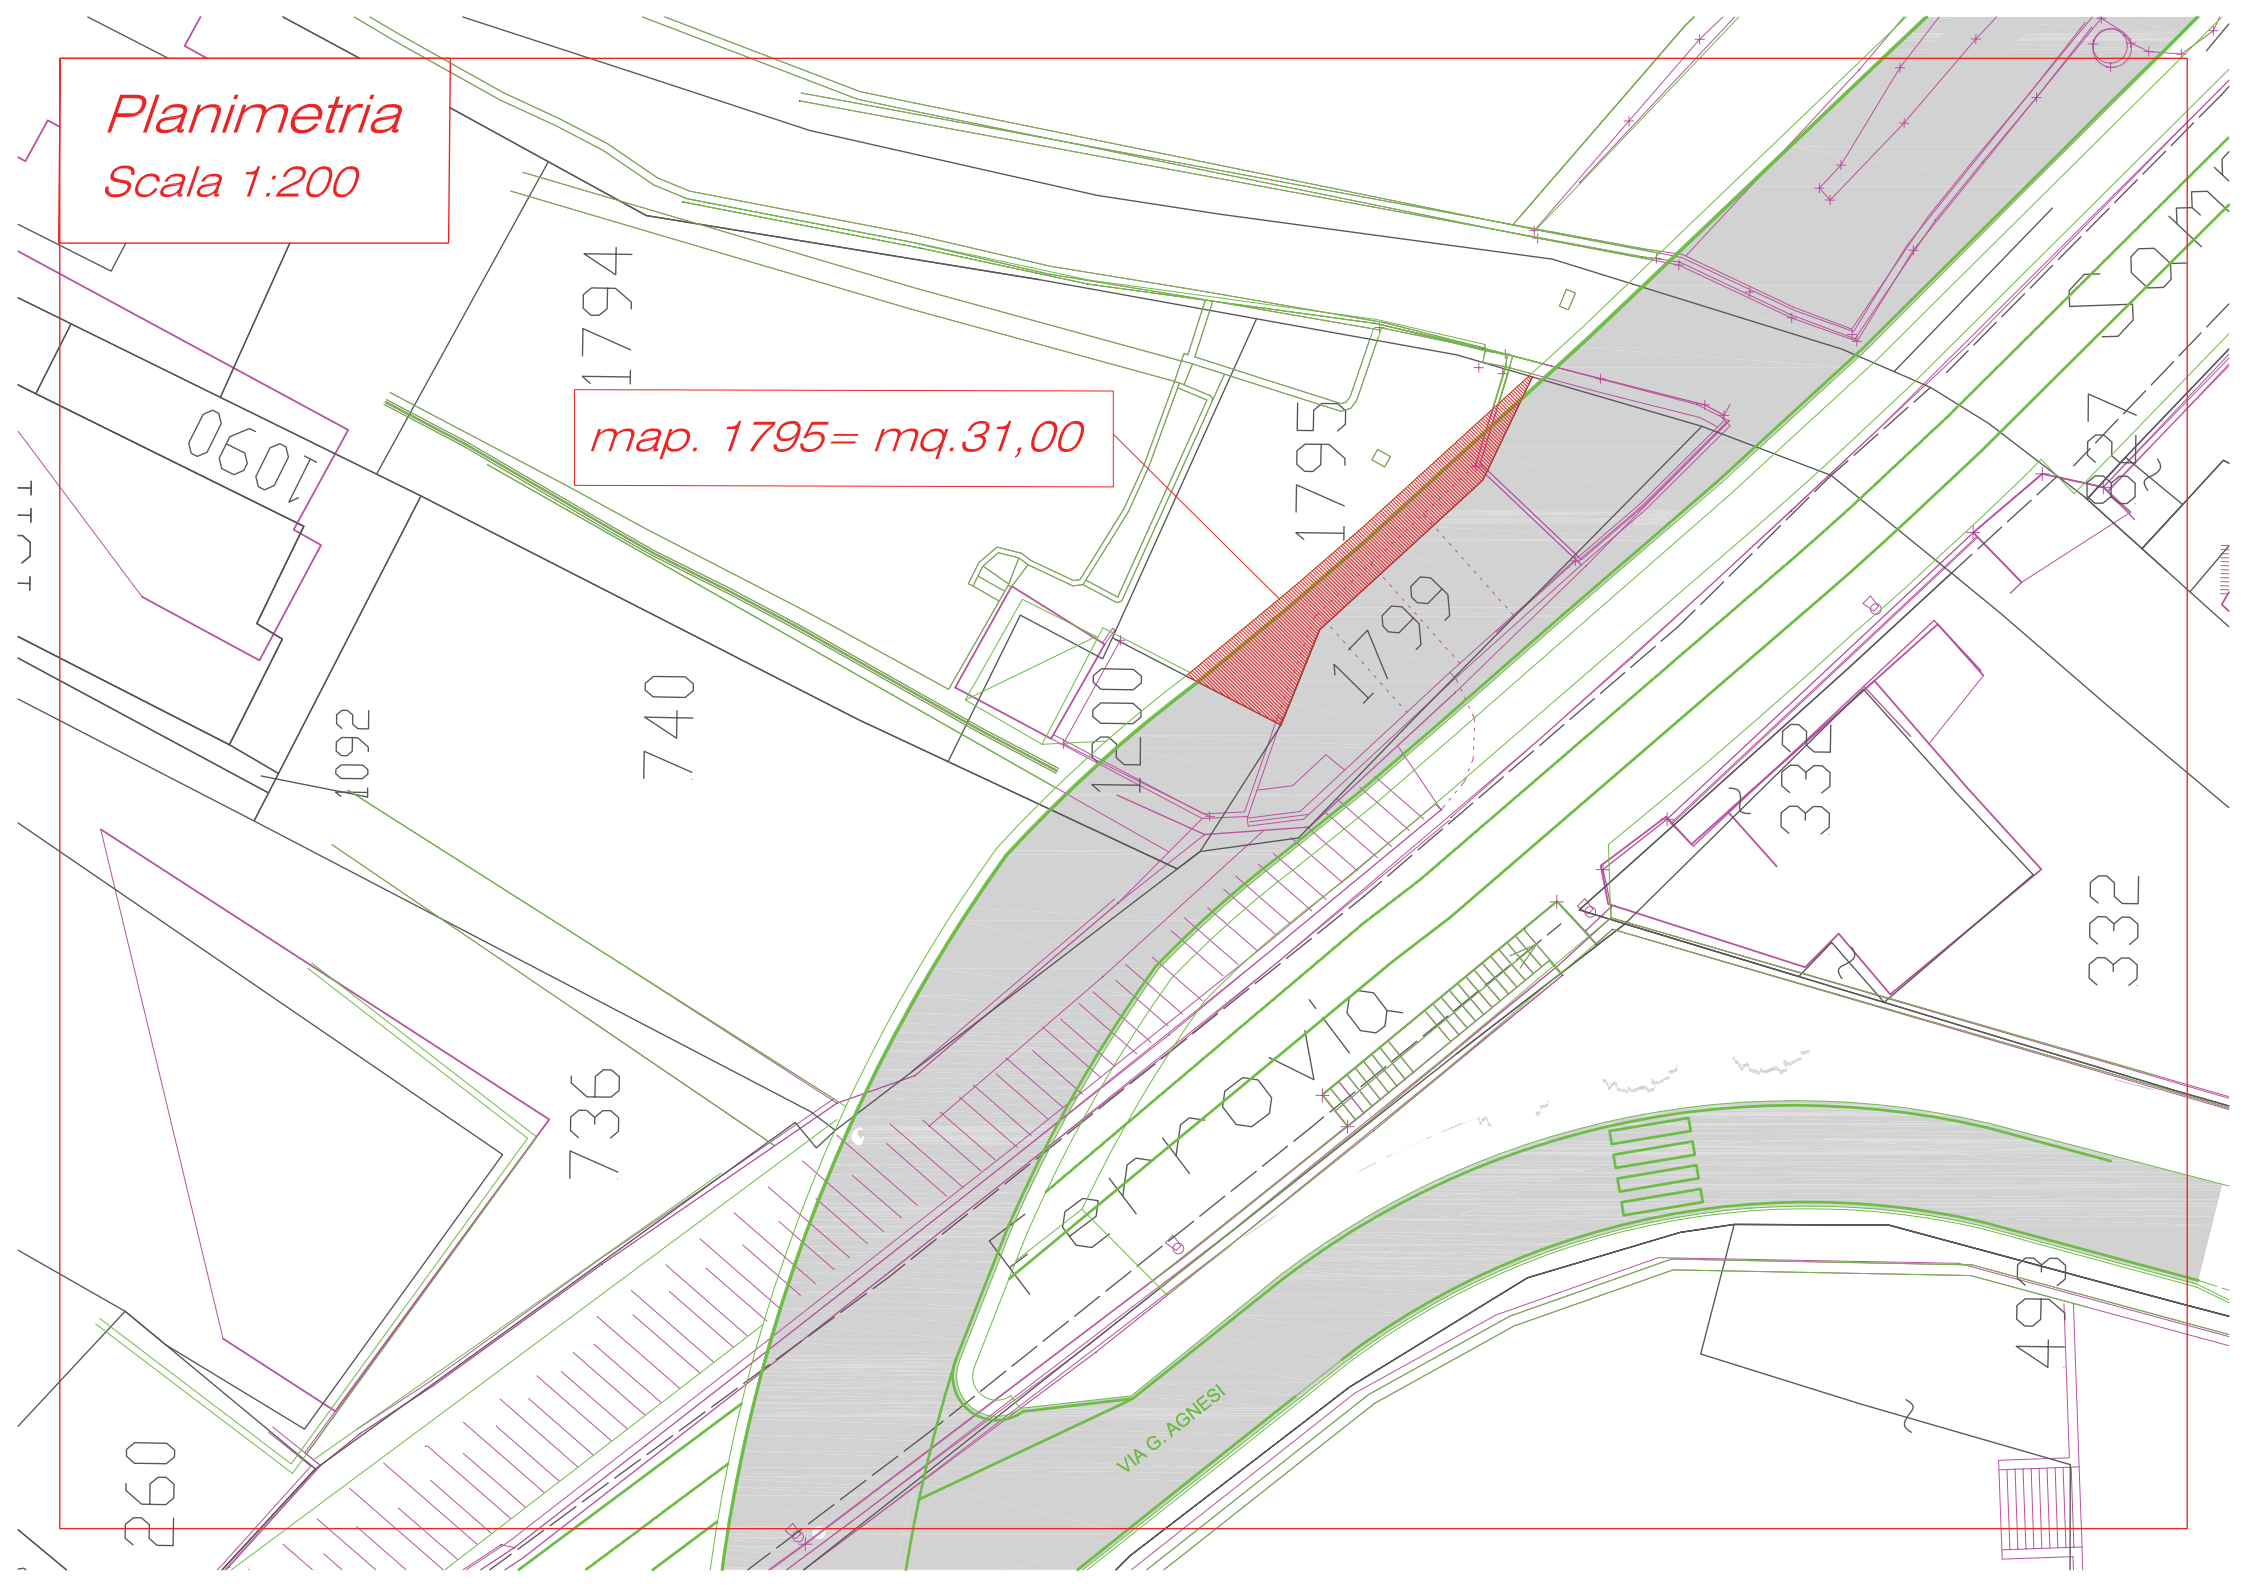
DOCUMENTAZIONE FOTOGRAFICA



FOTOGRAMMA 1



FOTOGRAMMA 2


Planimetria
Scala 1:200
map. 1795= mq.31,00
1794
1795
1799
1800
1090
1092
740
736
332
332
260
VIA G. AGNESI

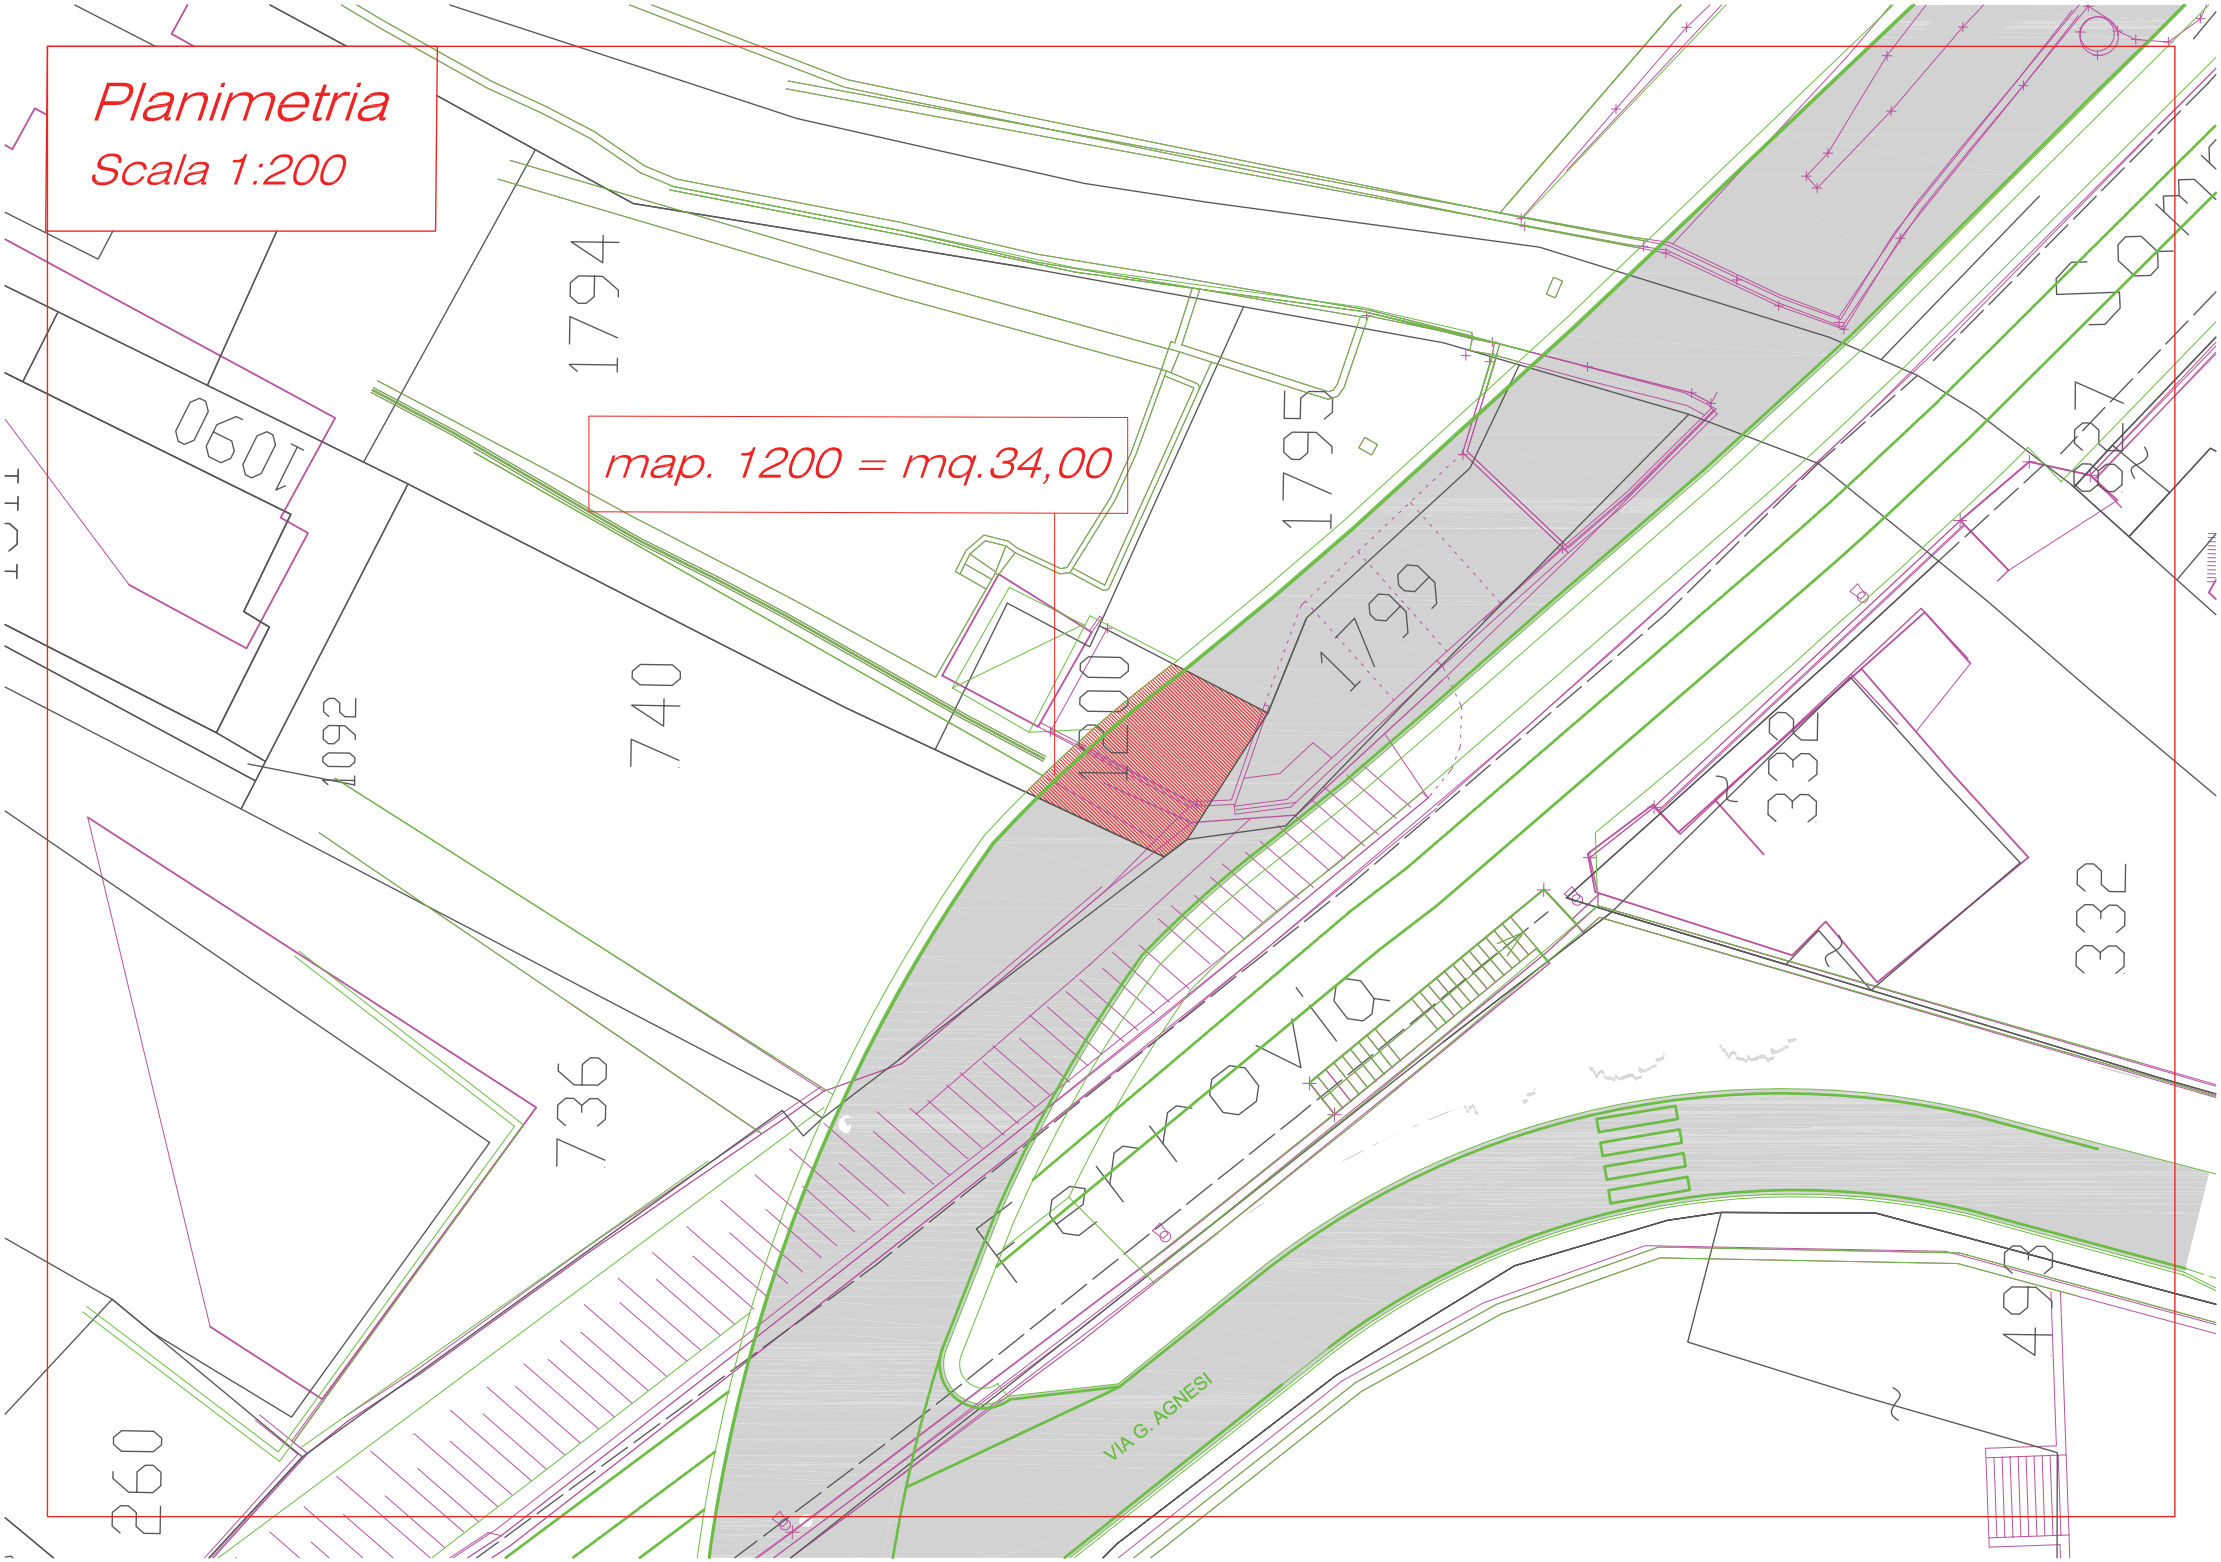
DOCUMENTAZIONE FOTOGRAFICA



FOTOGRAMMA 1



FOTOGRAMMA 2


Planimetria
Scala 1:200
map. 1200 = mq.34,00
1794
1795
1799
1200
740
1092
1090
736
332
332
260
VIA G. AGNESI

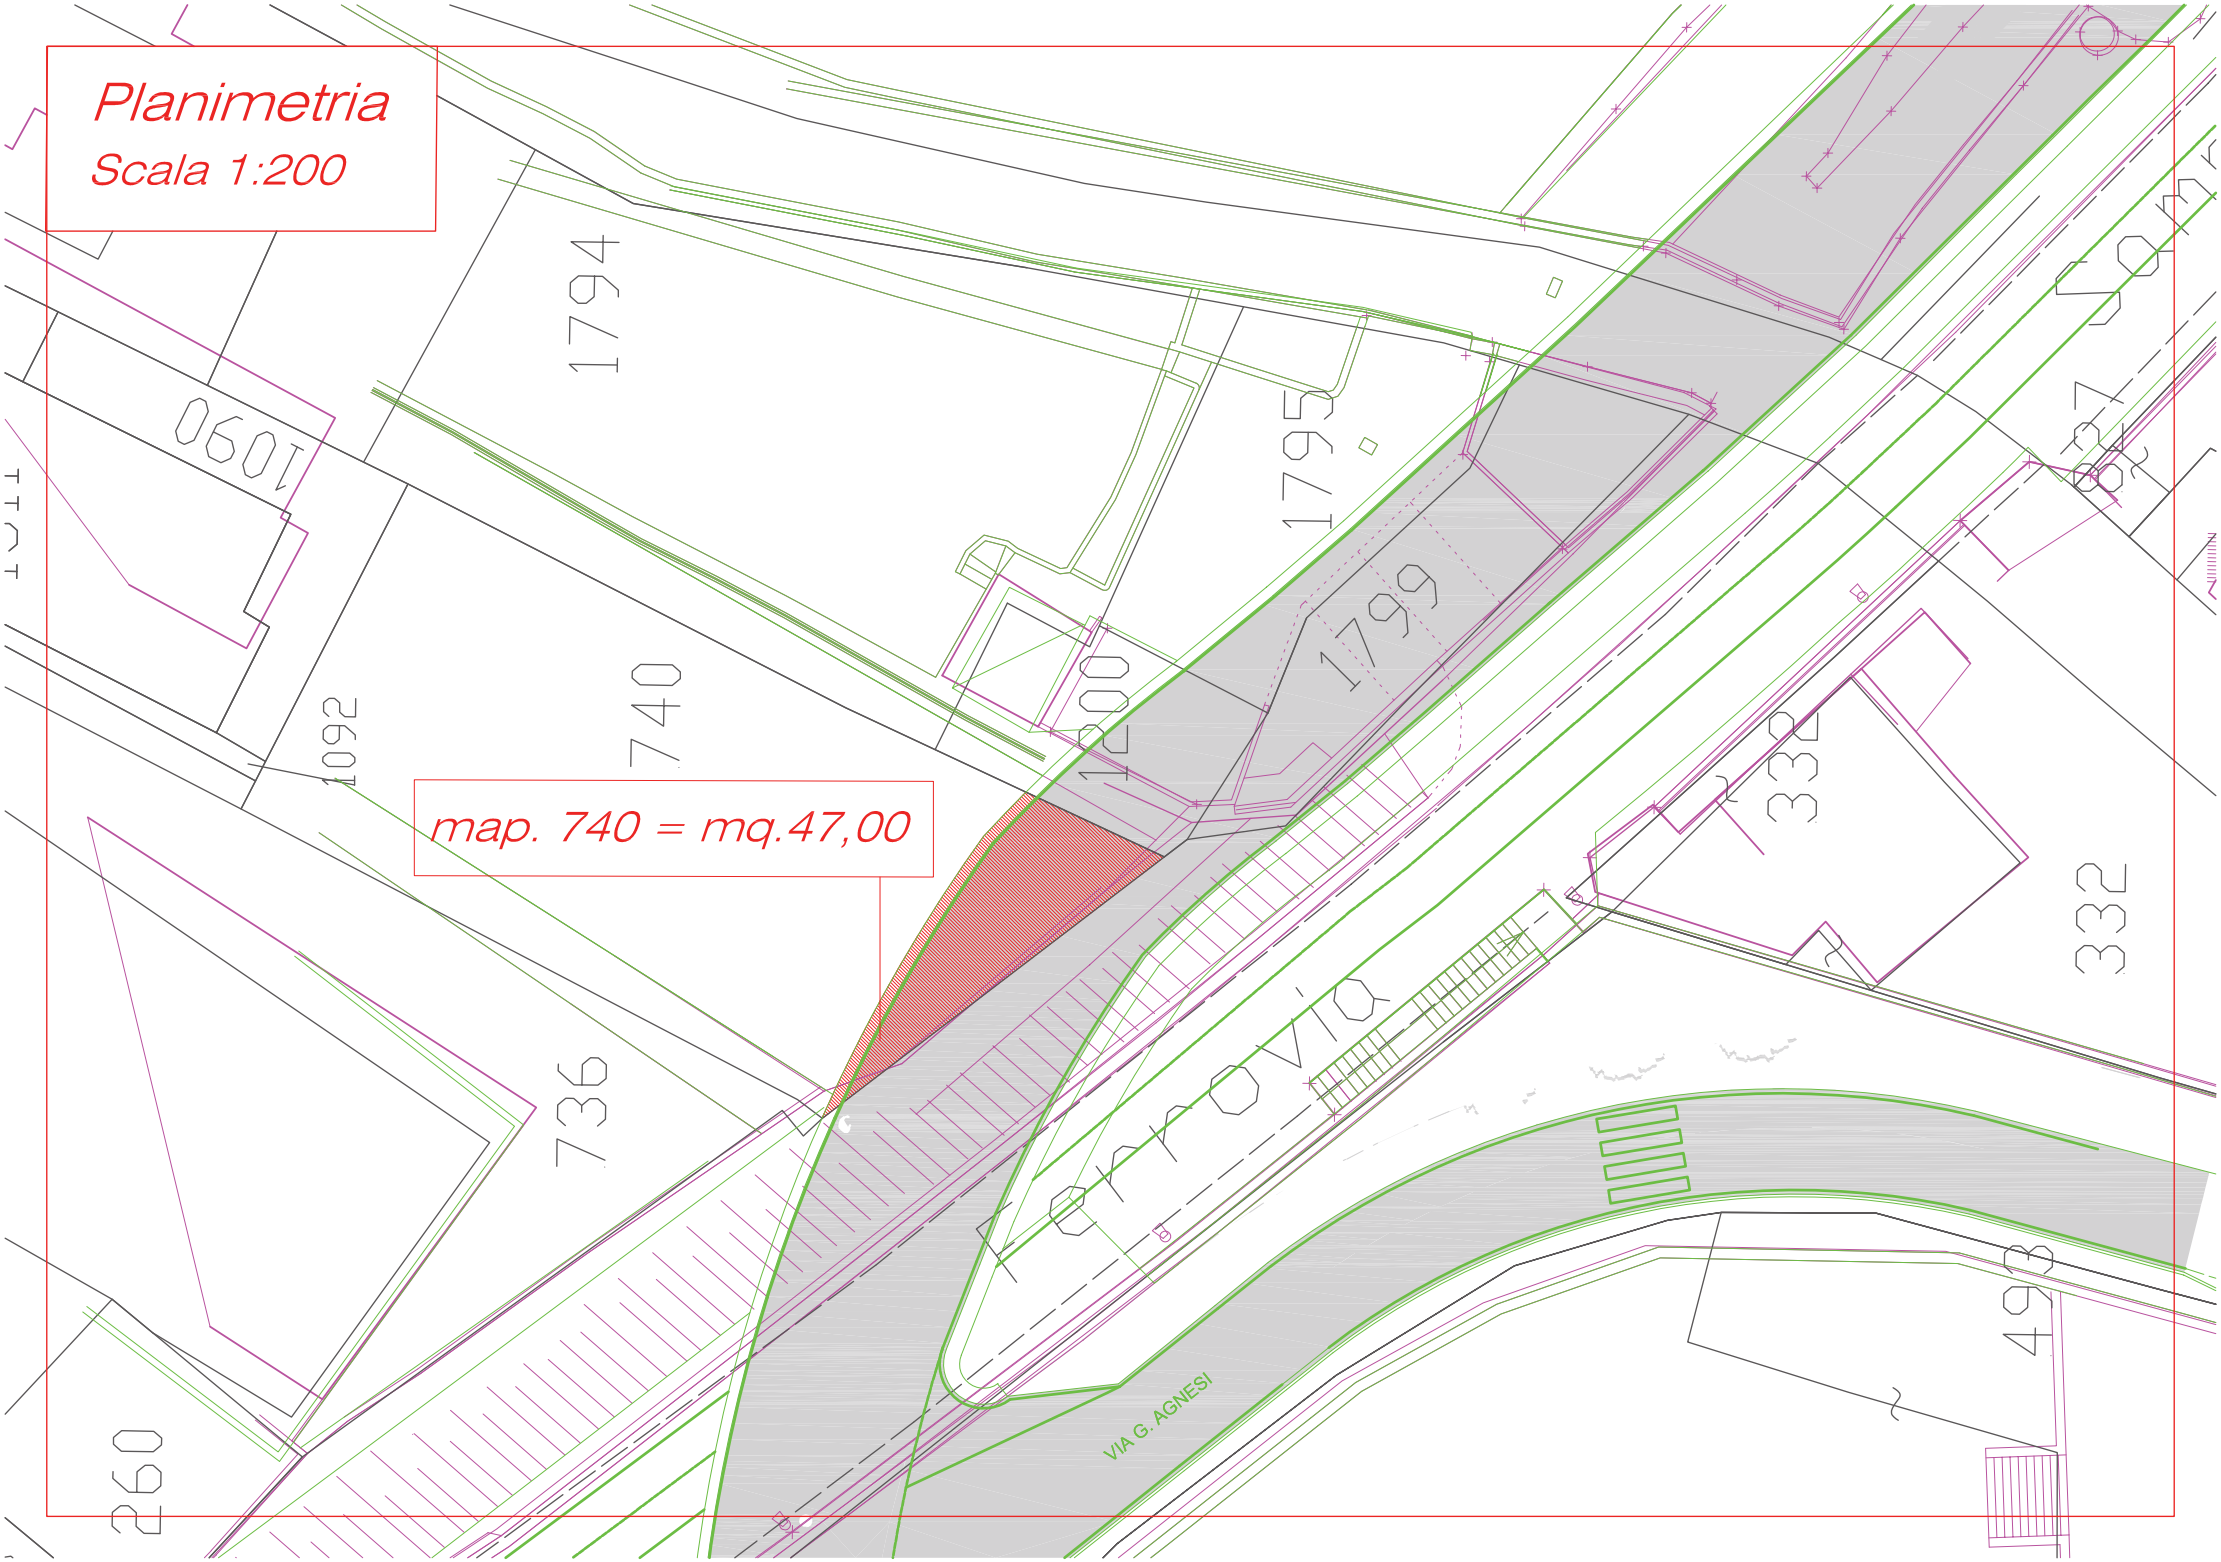
DOCUMENTAZIONE FOTOGRAFICA



FOTOGRAMMA 1



FOTOGRAMMA 2


Planimetria
Scala 1:200
map. 740 = mq.47,00
1794
1795
1799
1800
740
1092
1090
736
332
332
260
VIA G. AGNESI

DOCUMENTAZIONE FOTOGRAFICA



FOTOGRAMMA 1



FOTOGRAMMA 2