


Sedime strada

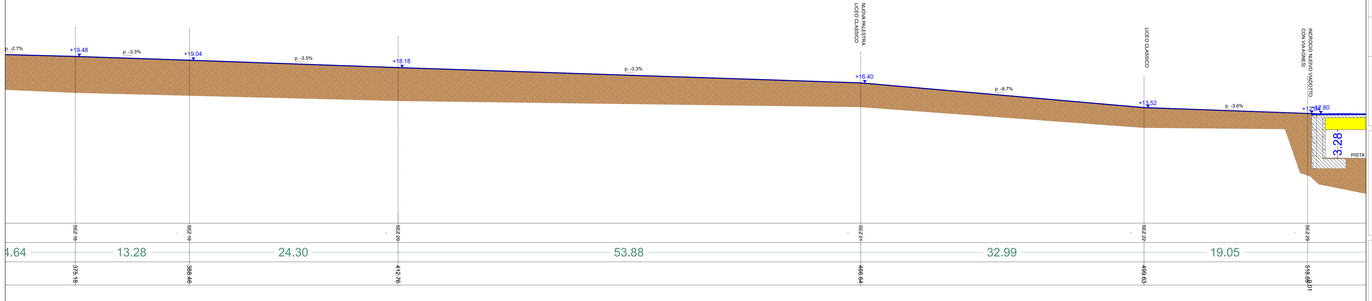

COMUNE DI IMPERIA

Provincia di Imperia

OGGETTO: PROGETTO ESECUTIVO: "MIGLIORAMENTO ALLA VIABILITÀ E MESSA IN SICUREZZA STRADALE DI VIA AGNESI VIA SERRATI VIA AURELIA VIA S. LUCIA VIA MAGENTA E VIA DIANO CALDERINA"

LOTTO 1 - CUP: D51B23000020002 — LOTTO 2 - CUP: D51B23000030006

Ing. Gian Claudio Papone
ingpapone@gmail.com - cell. 335.76.04.453
Arch. Riccardo Torello
rig.studio.associato@gmail.com - cell. 355.45.78.60
via Monsuar Belgrano n° 4 - 18100 Imperia
studiorg@pec.it

PROGETTAZIONE ARCHITETTONICA
COORDINAMENTO PRESTAZIONI SPECIALISTICHE (ARCH)

Collaboratori: ing. Cristian Gentile - arch. Carolina Corte

PROGETTAZIONE ARCHITETTONICA

LOTTO 1 - LOTTO 2

COMMITTENTE: AMM NE COMUNALE DI IMPERIA
RUP: ING. FILIPPO CORIO

TIMBRO E FIRMA:

TIMBRO E FIRMA:

OGGETTO:

Relazione di compatibilità Idraulica relativa a attraversamento rio Santa Lucia per modifica viabilità relativamente a: "miglioramento alla viabilità e messa in sicurezza stradale di via Agnesi, via Serrati, via Aurelia, via S.Lucia, via Magenta e via Diano Calderina lotto 1"
Sezione longitudinale con indicazione limiti demaniali, tombinatura, fasce inedificabilità 10 metri, posizione pila e spalle ponte, fascia di rispetto 40 metri
Scala 1:200

CONFERENZA DEI SERVIZI 23/07/2024
VERSIONE - DATA
2 - 23/07/2024

N. TAV.

IDR-Tavola02