




Sezione AA sc. 1:200

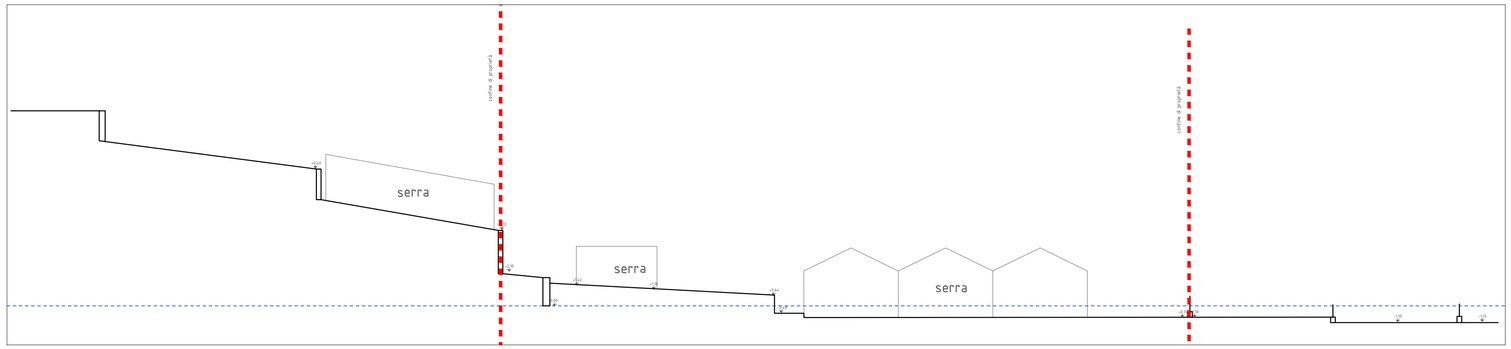

Sezione BB sc. 1:200

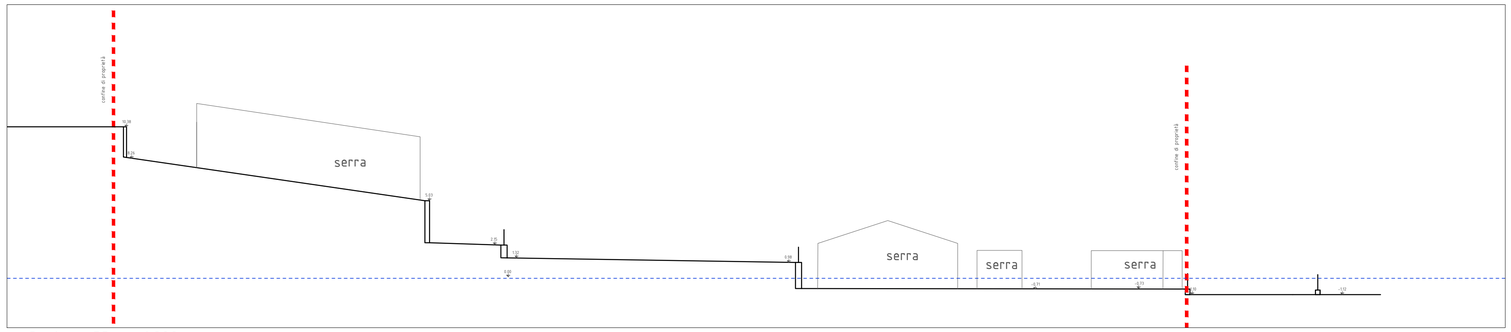

Sezione CC sc. 1:200

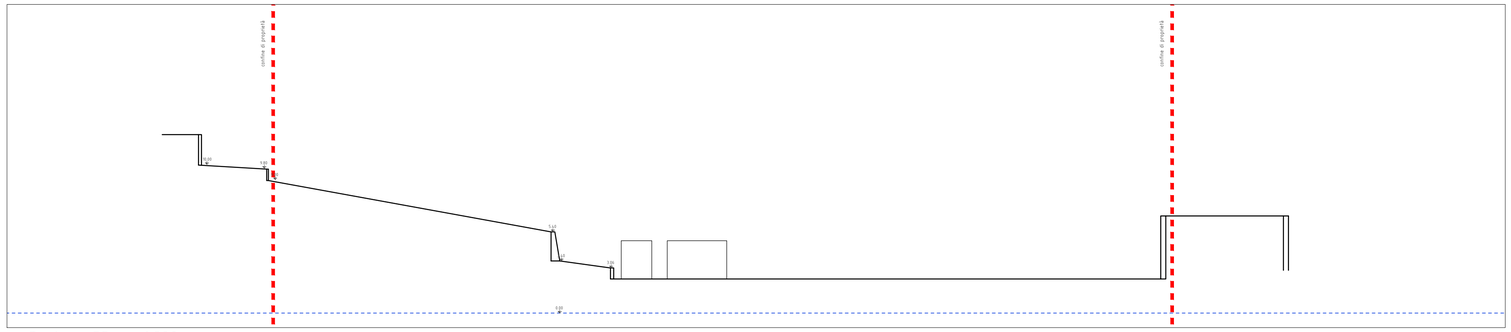

Sezione CC sc. 1:200

Comune di San Lorenzo al Mare

Provincia di Imperia

Oggetto dell'intervento

Progetto di ampliamento di attività produttiva ricettiva. ai sensi dell'art.10 della LR n.10/2012

Committente

Campeggio Il Pozzo
P.IVA/CF: 01624700881 leg. rapp. sig. MARCO ROVEA

Progettisti

nonuno

francesca fabiano architetto
iscritta all'Albo Architetti P.P.e C.
della provincia di IM al n° 480

tamara martini designer

via San Maurizio 9, 18100 Imperia IM .. via Torino 16, 17021 Alassio SV
tel. 0183 880579 cell. 347 4905223 info@nonunostudio.com

Categoria	Scala
SUAP	1:100
Data	Tavola
NOV 2022	4

Sezioni paesaggistiche di rilievo

Data di emissione : 05-05-20
Revisione :